


LEGENDA

- Poço de Visita - PV - EXISTENTE
- Meio-fio
- Eixo - estaqueamento
- Vegetação canteiro
- Área a pavimentar - 6cm
- Curva de Nível
- Cota curva de nível

SEÇÃO TRANSVERSAL TIPO

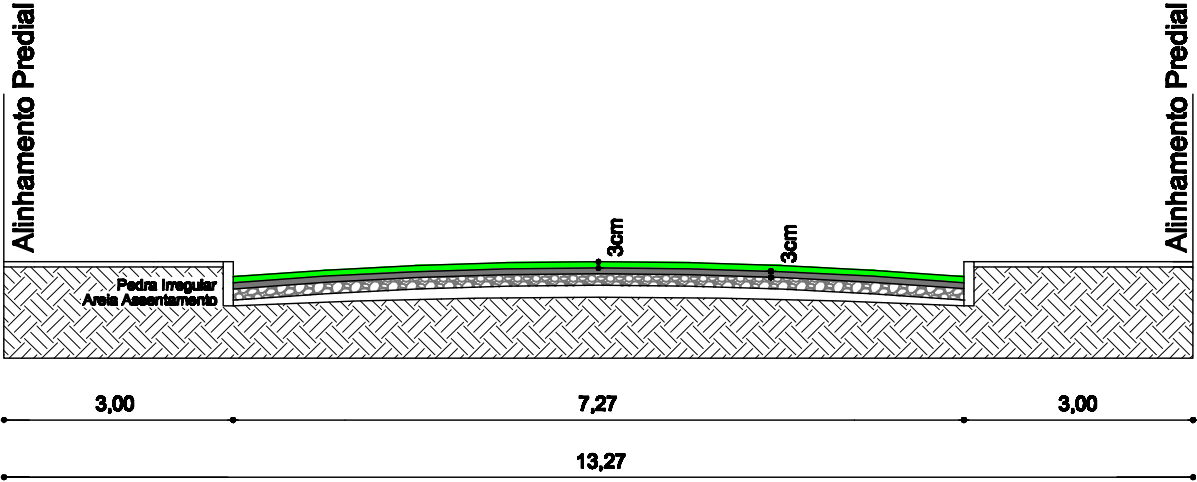

- Revestimento CBUQ - 3cm
- Reperfilagem CBUQ - 3cm
- Pedra Irregular (Pavimento existente)
- Areia assentamento (Pavimento existente)
- Subleito (Solo)

SEÇÃO PAVIMENTO TIPO
ESCALA 1:100

PREFEITURA MUNICIPAL DE SANT'ANA DO LIVRAMENTO
SEPLAMA - SECRETARIA DE PLANEJAMENTO E MEIO AMBIENTE
DEPARTAMENTO DE PLANO DIRETOR
RUA SETE DE SETEMBRO, 515. CEP 97573-471. FONE: (55) 3968-1126

PREFEITO: GLAUBER GULARTE LIMA
SECRETÁRIO DE PLANEJAMENTO: FÁBIO PERES DA SILVA

OBRA: ASFALTAMENTO COORDENADAS
ENDEREÇO: RUA JOSÉ FERRÃO INÍCIO: 30°53'15,03" S; 55°30' 8,87" O
FIM: 30°53'24,79" S; 55°30'25,32" O

PROJETO DE PAVIMENTAÇÃO - Planta Baixa

Resp. Técnico
Manoel Fernando Almeida
CREA: RS 15.953

Prefeito Municipal
Glauber Gualarte Lima

EXTENSÃO: 531,11m
LARGURA: 7,28m
ÁREA: 3.866,48m²

ESCALA:
1:1000

DATA:
05/2014

PRANCHA:
01

DESENHISTA:
Andreazinha