


- LEGENDA**
- Póço de Visão - P.V. - EXISTENTE
 - Meliço
 - Eixo - estacionamento
 - Vegetação caminho
 - Área a pavimentar - 8cm
 - 175 Curva de Nível
 - Cota curva de nível

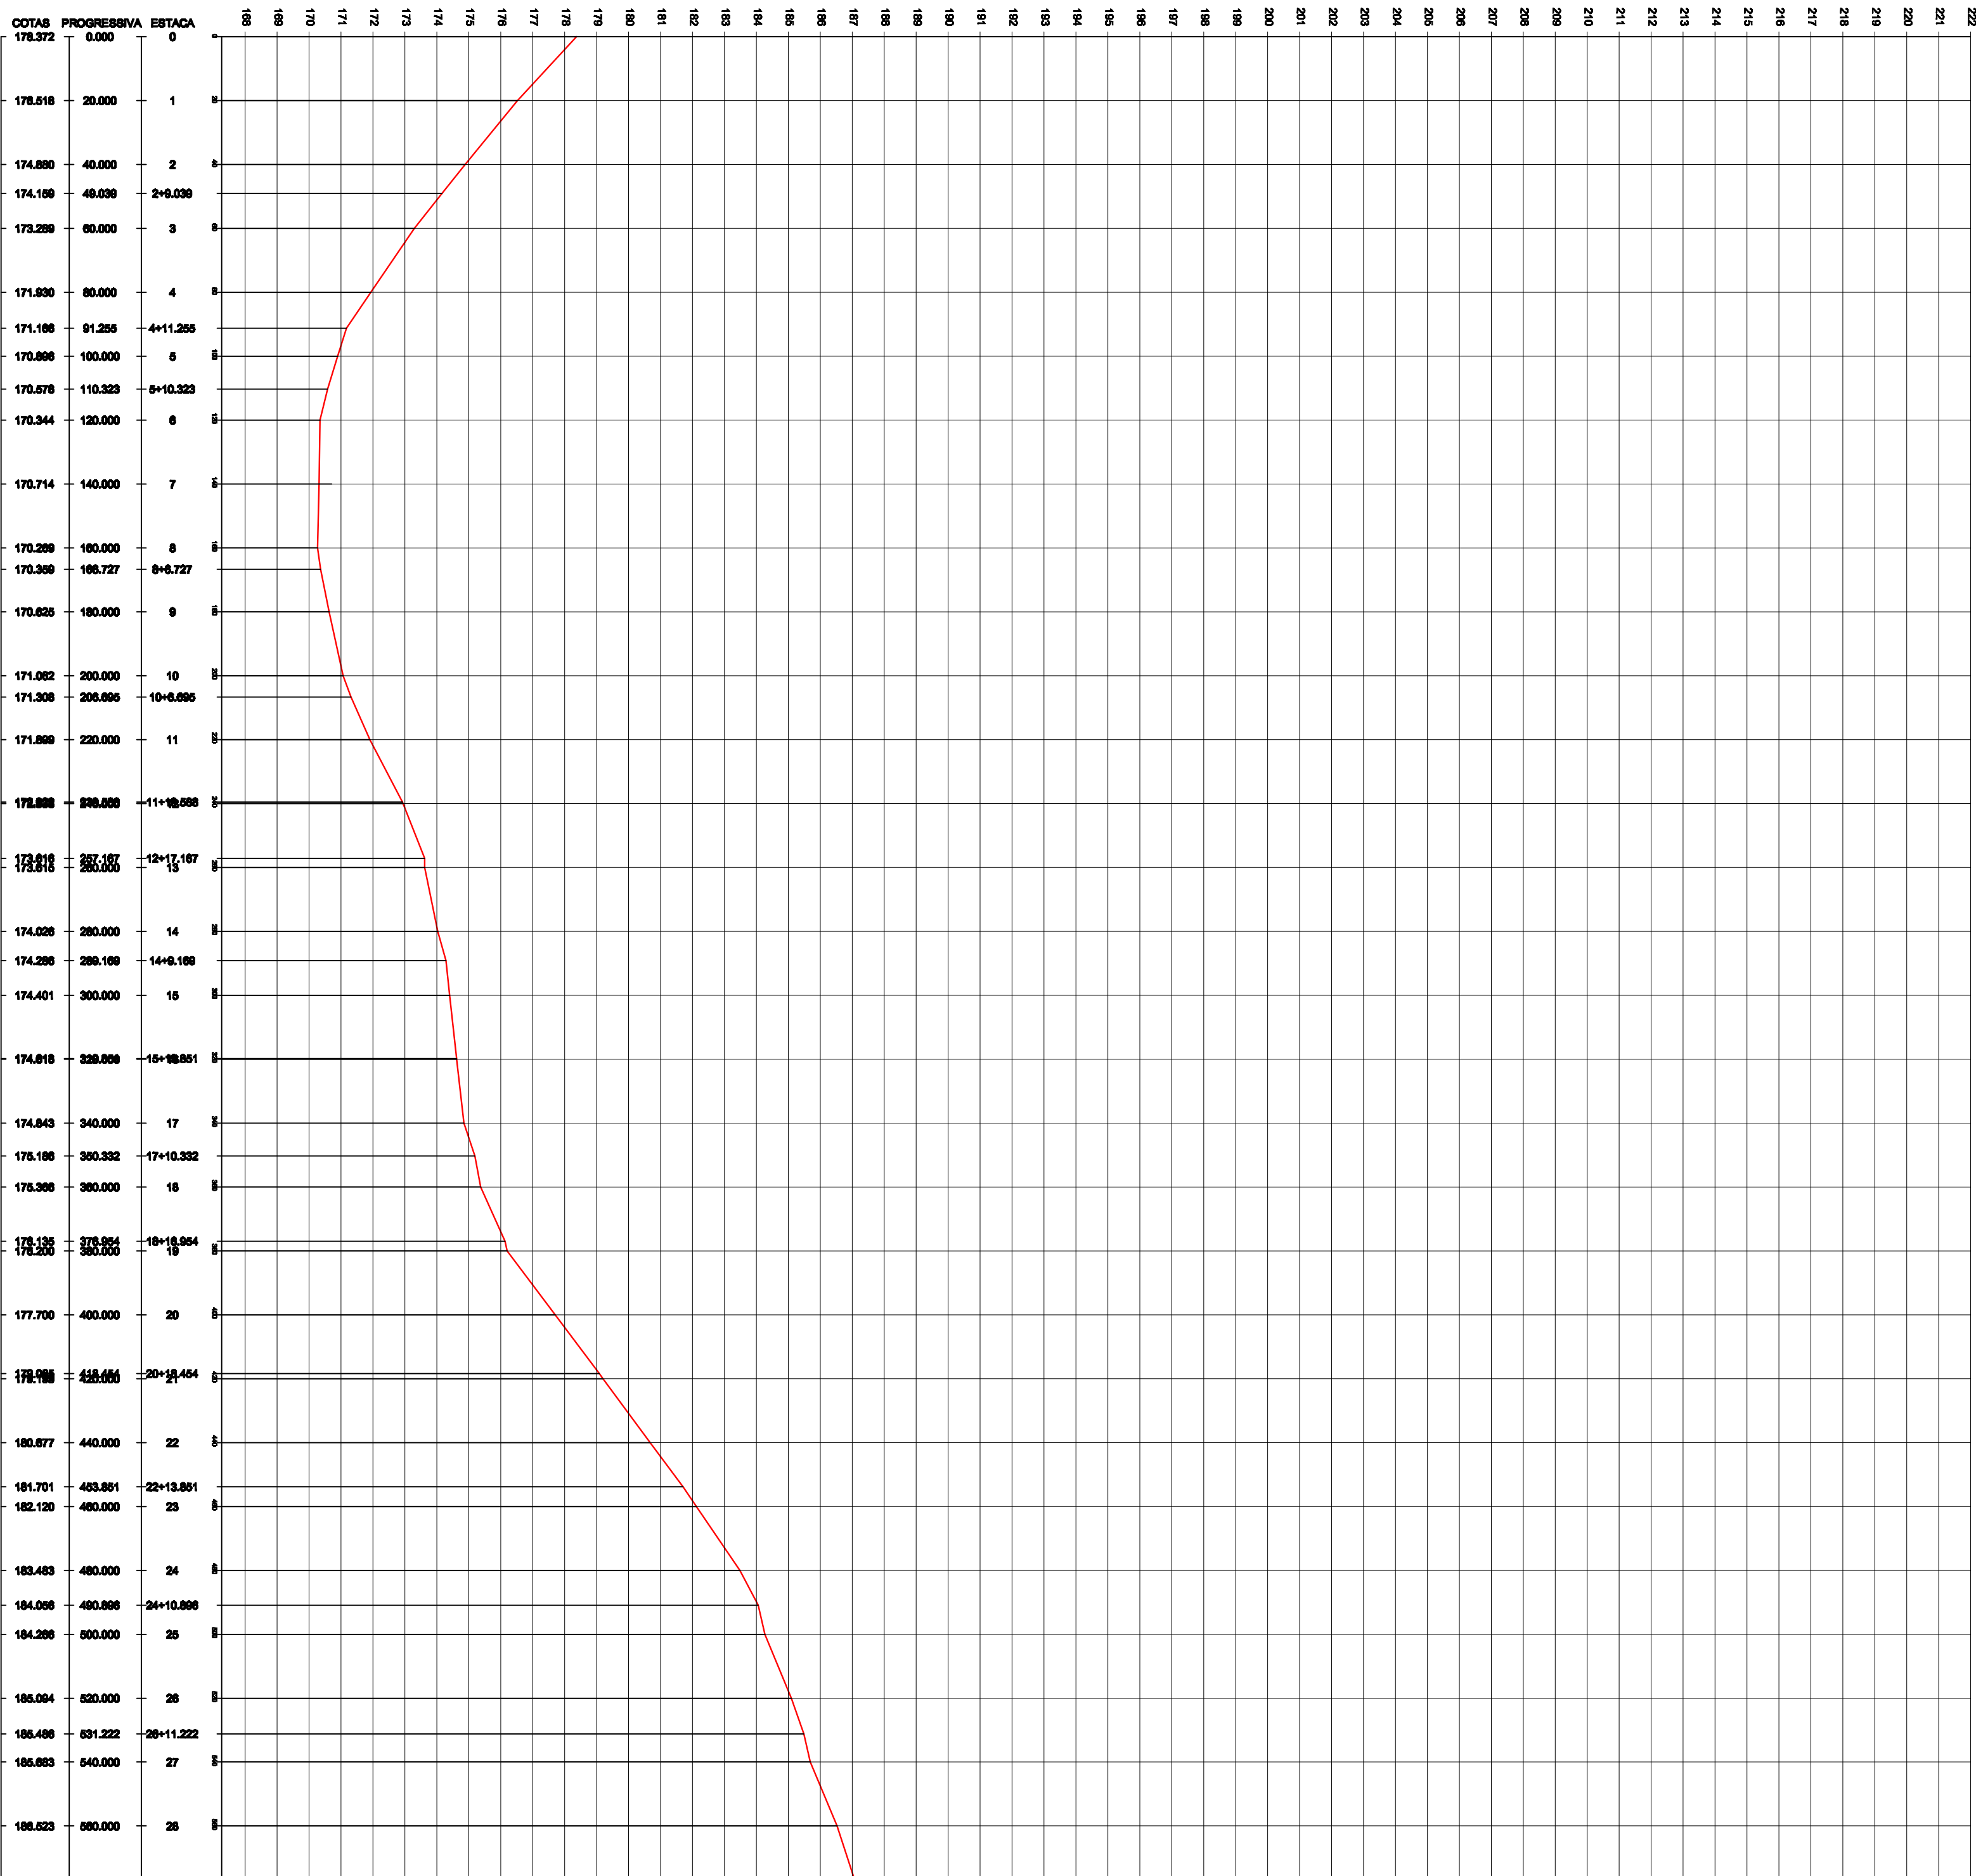

PREFEITURA MUNICIPAL DE SANTANA DO LIVRAMENTO			
SEPLAMA - SECRETARIA DE PLANEJAMENTO E MEIO AMBIENTE			
DEPARTAMENTO DE PLANO DIRETOR			
RUA SETE DE SETEMBRO, S/N, CEP 97573-471, FONE: (95) 3868-1128			
PREFEITO: GLAUBER GILARTE LIMA			
SECRETÁRIO DE PLANEJAMENTO: FABIO PERES DA SILVA			
OBRA: ASFALTAMENTO		COORDENADOR	
EMPREENHO: RUA JOSE PEREIRA		INÍCIO: 30/03/2019 \$: 09:59' 8,87" O	
PROJETO DE PAVIMENTAÇÃO - Planta Baixa		FINAL: 30/03/2019 \$: 09:59' 25,52" O	
Rapo: Técnico		Projeto: Municipal	
Manoel Fernando Almeida		Gláuber Gilarte Lima	
Cadastr. No 1310		ÁREA: 3.856,45m²	
ESCALA: 1:1000	DATA: 08/2014	PROJETA: 02	DESENHISTA: Autuamirinha