


LEGENDA

- Poço de Visita - PV - EXISTENTE
- Meio-fio
- Eixo - estaqueamento
- Vegetação canteiro
- Área a pavimentar - 6cm
- Curva de Nível
- Cota curva de nível

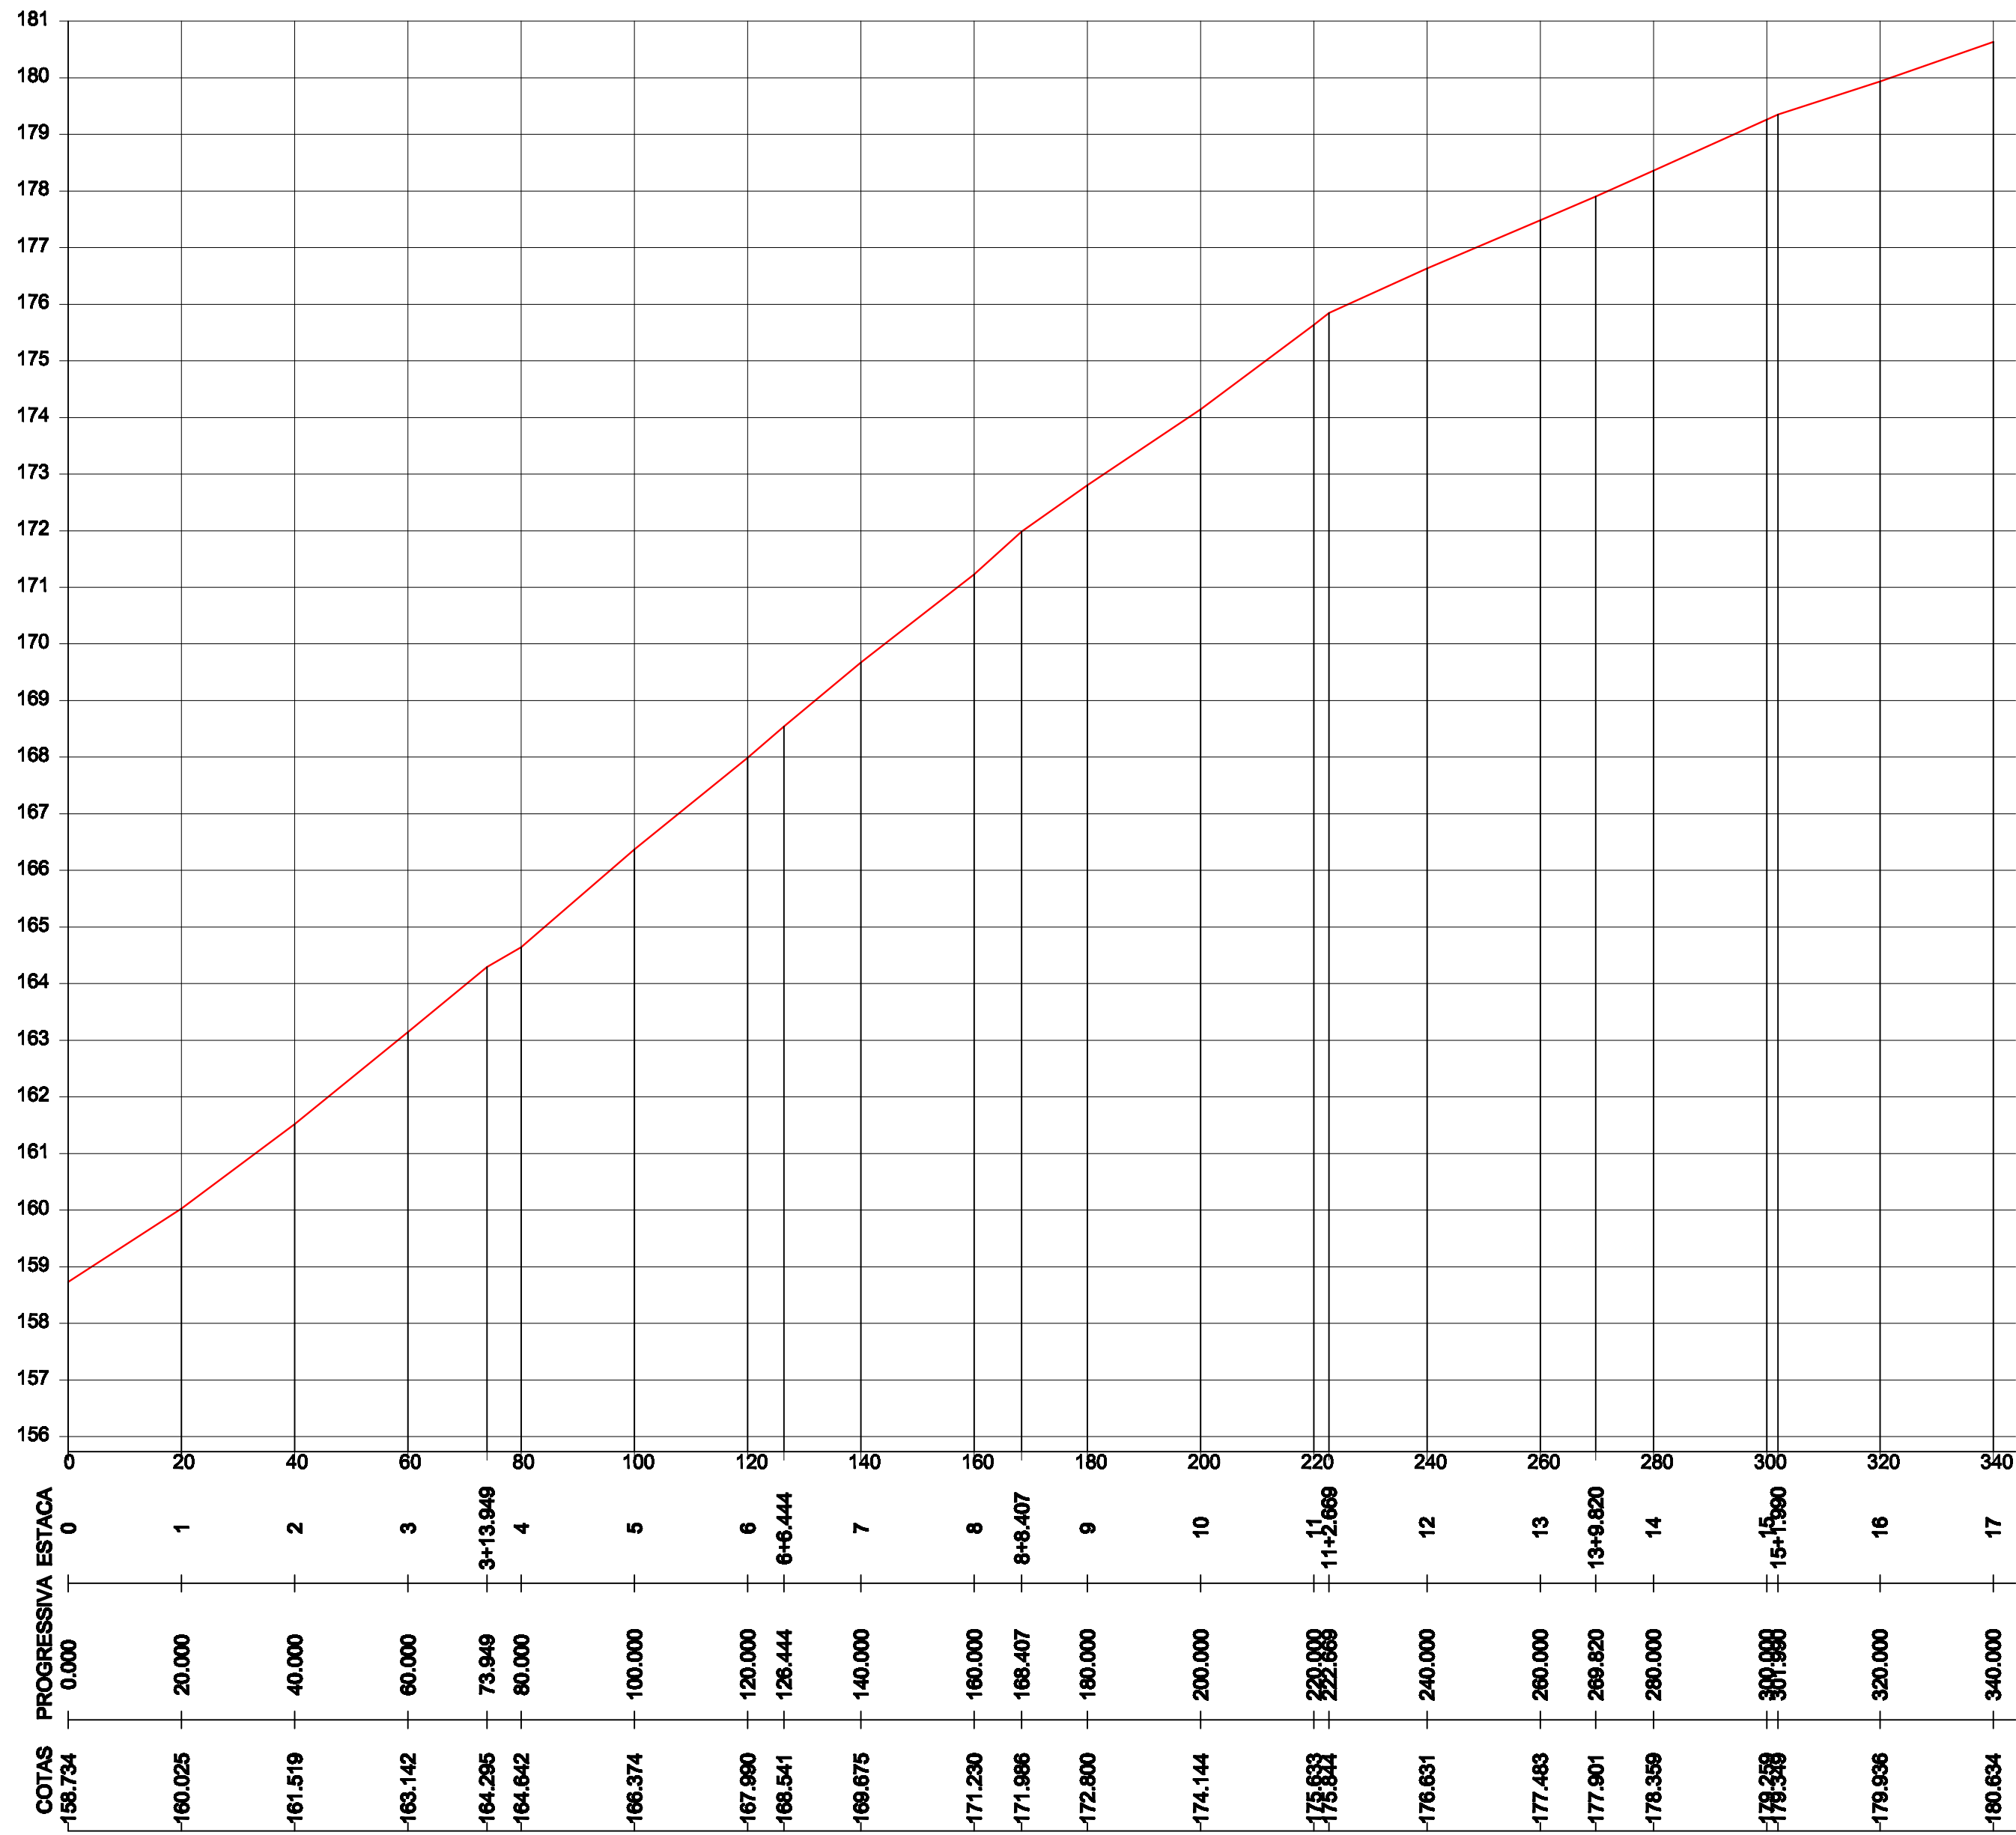

ESCALA HORIZONTAL: 1/1.000
ESCALA VERTICAL: 1/100

PREFEITURA MUNICIPAL DE SANT'ANA DO LIVRAMENTO
SEPLAMA - SECRETARIA DE PLANEJAMENTO E MEIO AMBIENTE
DEPARTAMENTO DE PLANO DIRETOR
RUA SETE DE SETEMBRO, 515. CEP 97573-471. FONE: (65) 3968-1126

PREFEITO: GLAUBER GULARTE LIMA
SECRETÁRIO DE PLANEJAMENTO: FÁBIO PERES DA SILVA

OBRA: ASFALTAMENTO
ENDEREÇO: AVENIDA MOYSÉS VIANNA

COORDENADAS
INÍCIO: 30°53'41,79" S; 55°31'32,76" O
FIM: 30°53'52,36" S; 55°31'29,58" O

PROJETO DE PAVIMENTAÇÃO - Planta Baixa

Resp. Técnico
Manoel Fernando Almeida
CREA: RS 15.953

Prefeito Municipal
Glauber Gualarte Lima

EXTENSÃO: 340,00m
LARGURA: 10,00m
ÁREA: 3.400,00m²

ESCALA: 1:1000

DATA: 05/2014

PRANCHA: 02

DESENHISTA: Andreazinha