



Esquina Rua Paulo Labarthe



Esquina Rua Jarbas Pinheiro

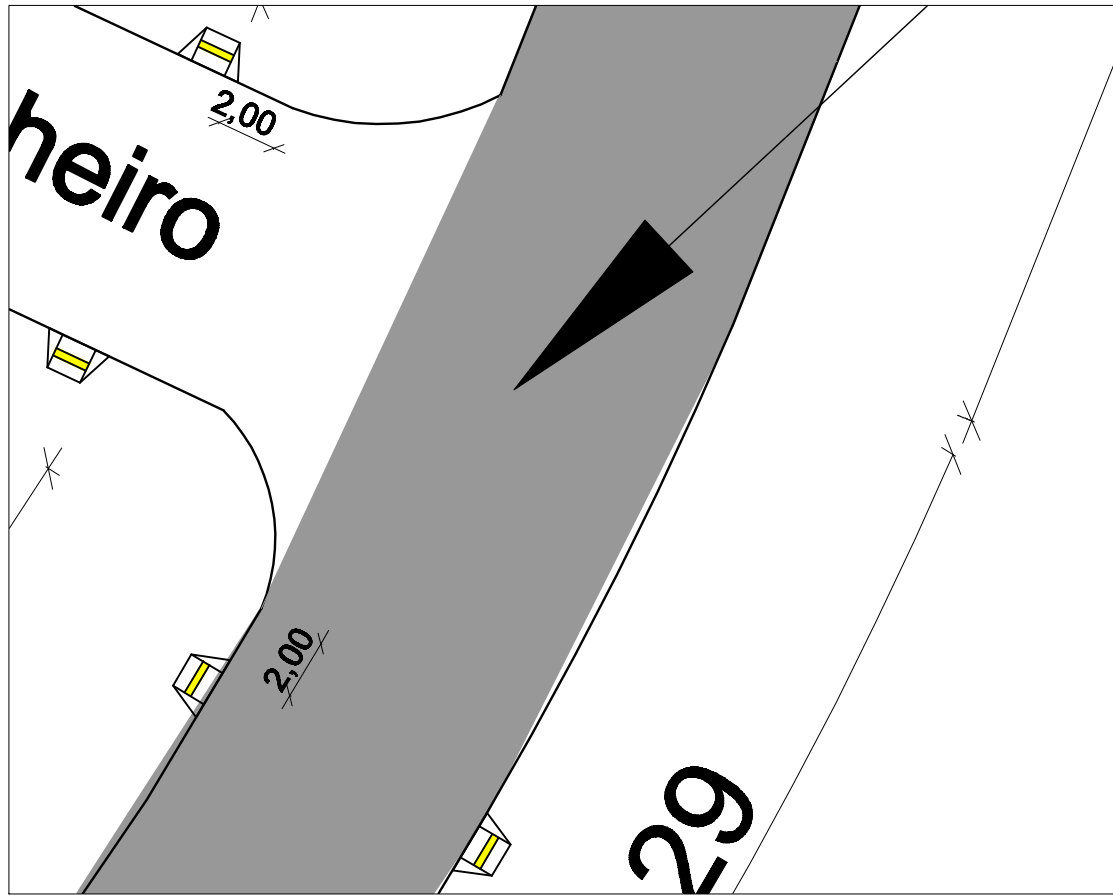

Esquina Rua Ivonei Arquimbau

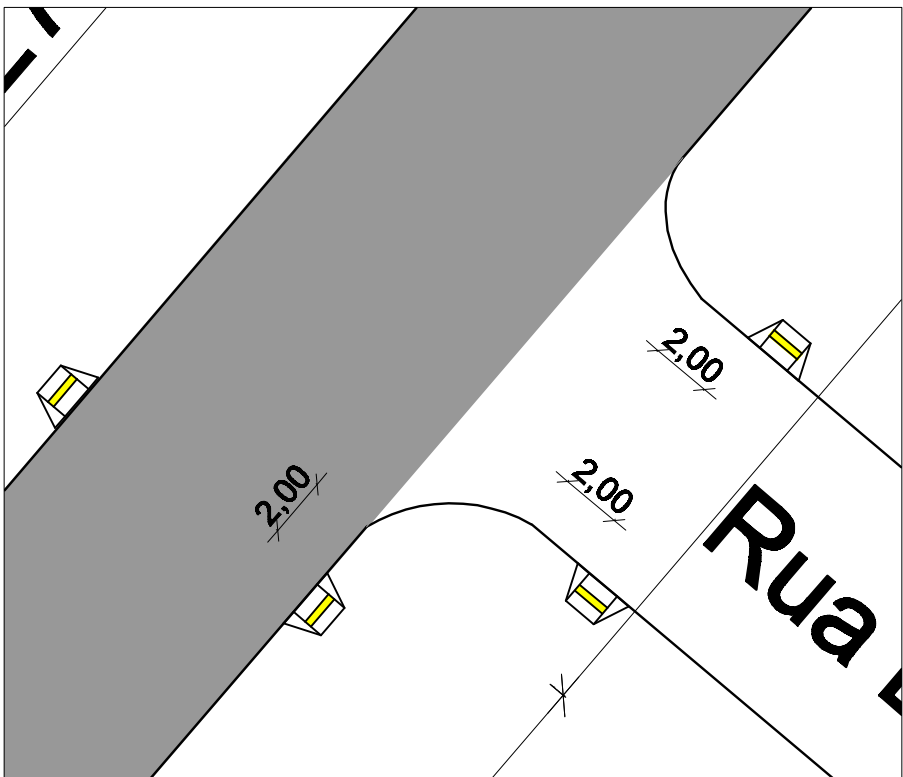


Esquina Rua La Hire Guerra



Esquina Rua Fernando Machado



Esquina Rua Alcides Beltrão

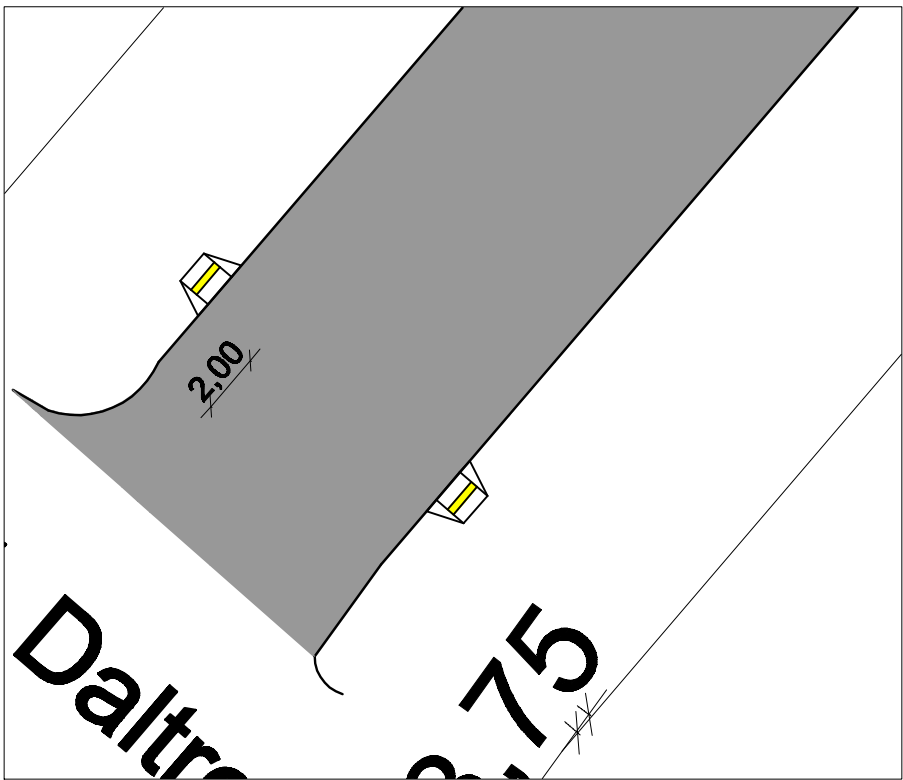

Esquina Av. Daltro Filho

PREFEITURA MUNICIPAL DE SANT'ANA DO LIVRAMENTO SEPLAMA - SECRETARIA DE PLANEJAMENTO E MEIO AMBIENTE DEPARTAMENTO DE PLANO DIRETOR RUA SETE DE SETEMBRO, 515. CEP 97573-471. FONE: (55) 3968-1126			
PREFEITO: SECRETÁRIO DE PLANEJAMENTO:		GLAUBER GULARTE LIMA FÁBIO PERES DA SILVA	
OBRA:	ASFALTAMENTO	COORDENADAS INÍCIO: 30°53'41,79" S; 55°31'32,76" O FIM: 30°53'52,36" S; 55°31'29,58" O	
ENDEREÇO:	AVENIDA MOYSÉS VIANNA		
PROJETO DE PAVIMENTAÇÃO - Planta Baixa		EXTENSÃO: 340,00m LARGURA: 10,00m ÁREA: 3.400,00m²	
Resp. Técnico Manoel Fernando Almeida CREA: RS 15.953		Prefeito Municipal Glauber Gualarte Lima	
ESCALA: 1:1000	DATA: 05/2014	PRANCHA: 05	DESENHISTA: Andreazinha