


- LEGENDA**
- Poço de Visita - PV - EXISTENTE
 - Melo-fio
 - Eixo - estaqueamento
 - Vegetação canteiro
 - Área a pavimentar - 8cm
 - Curva de Nível
 - Cota curva de nível
 - Remendo Profundo - Borrachudo - R(x)

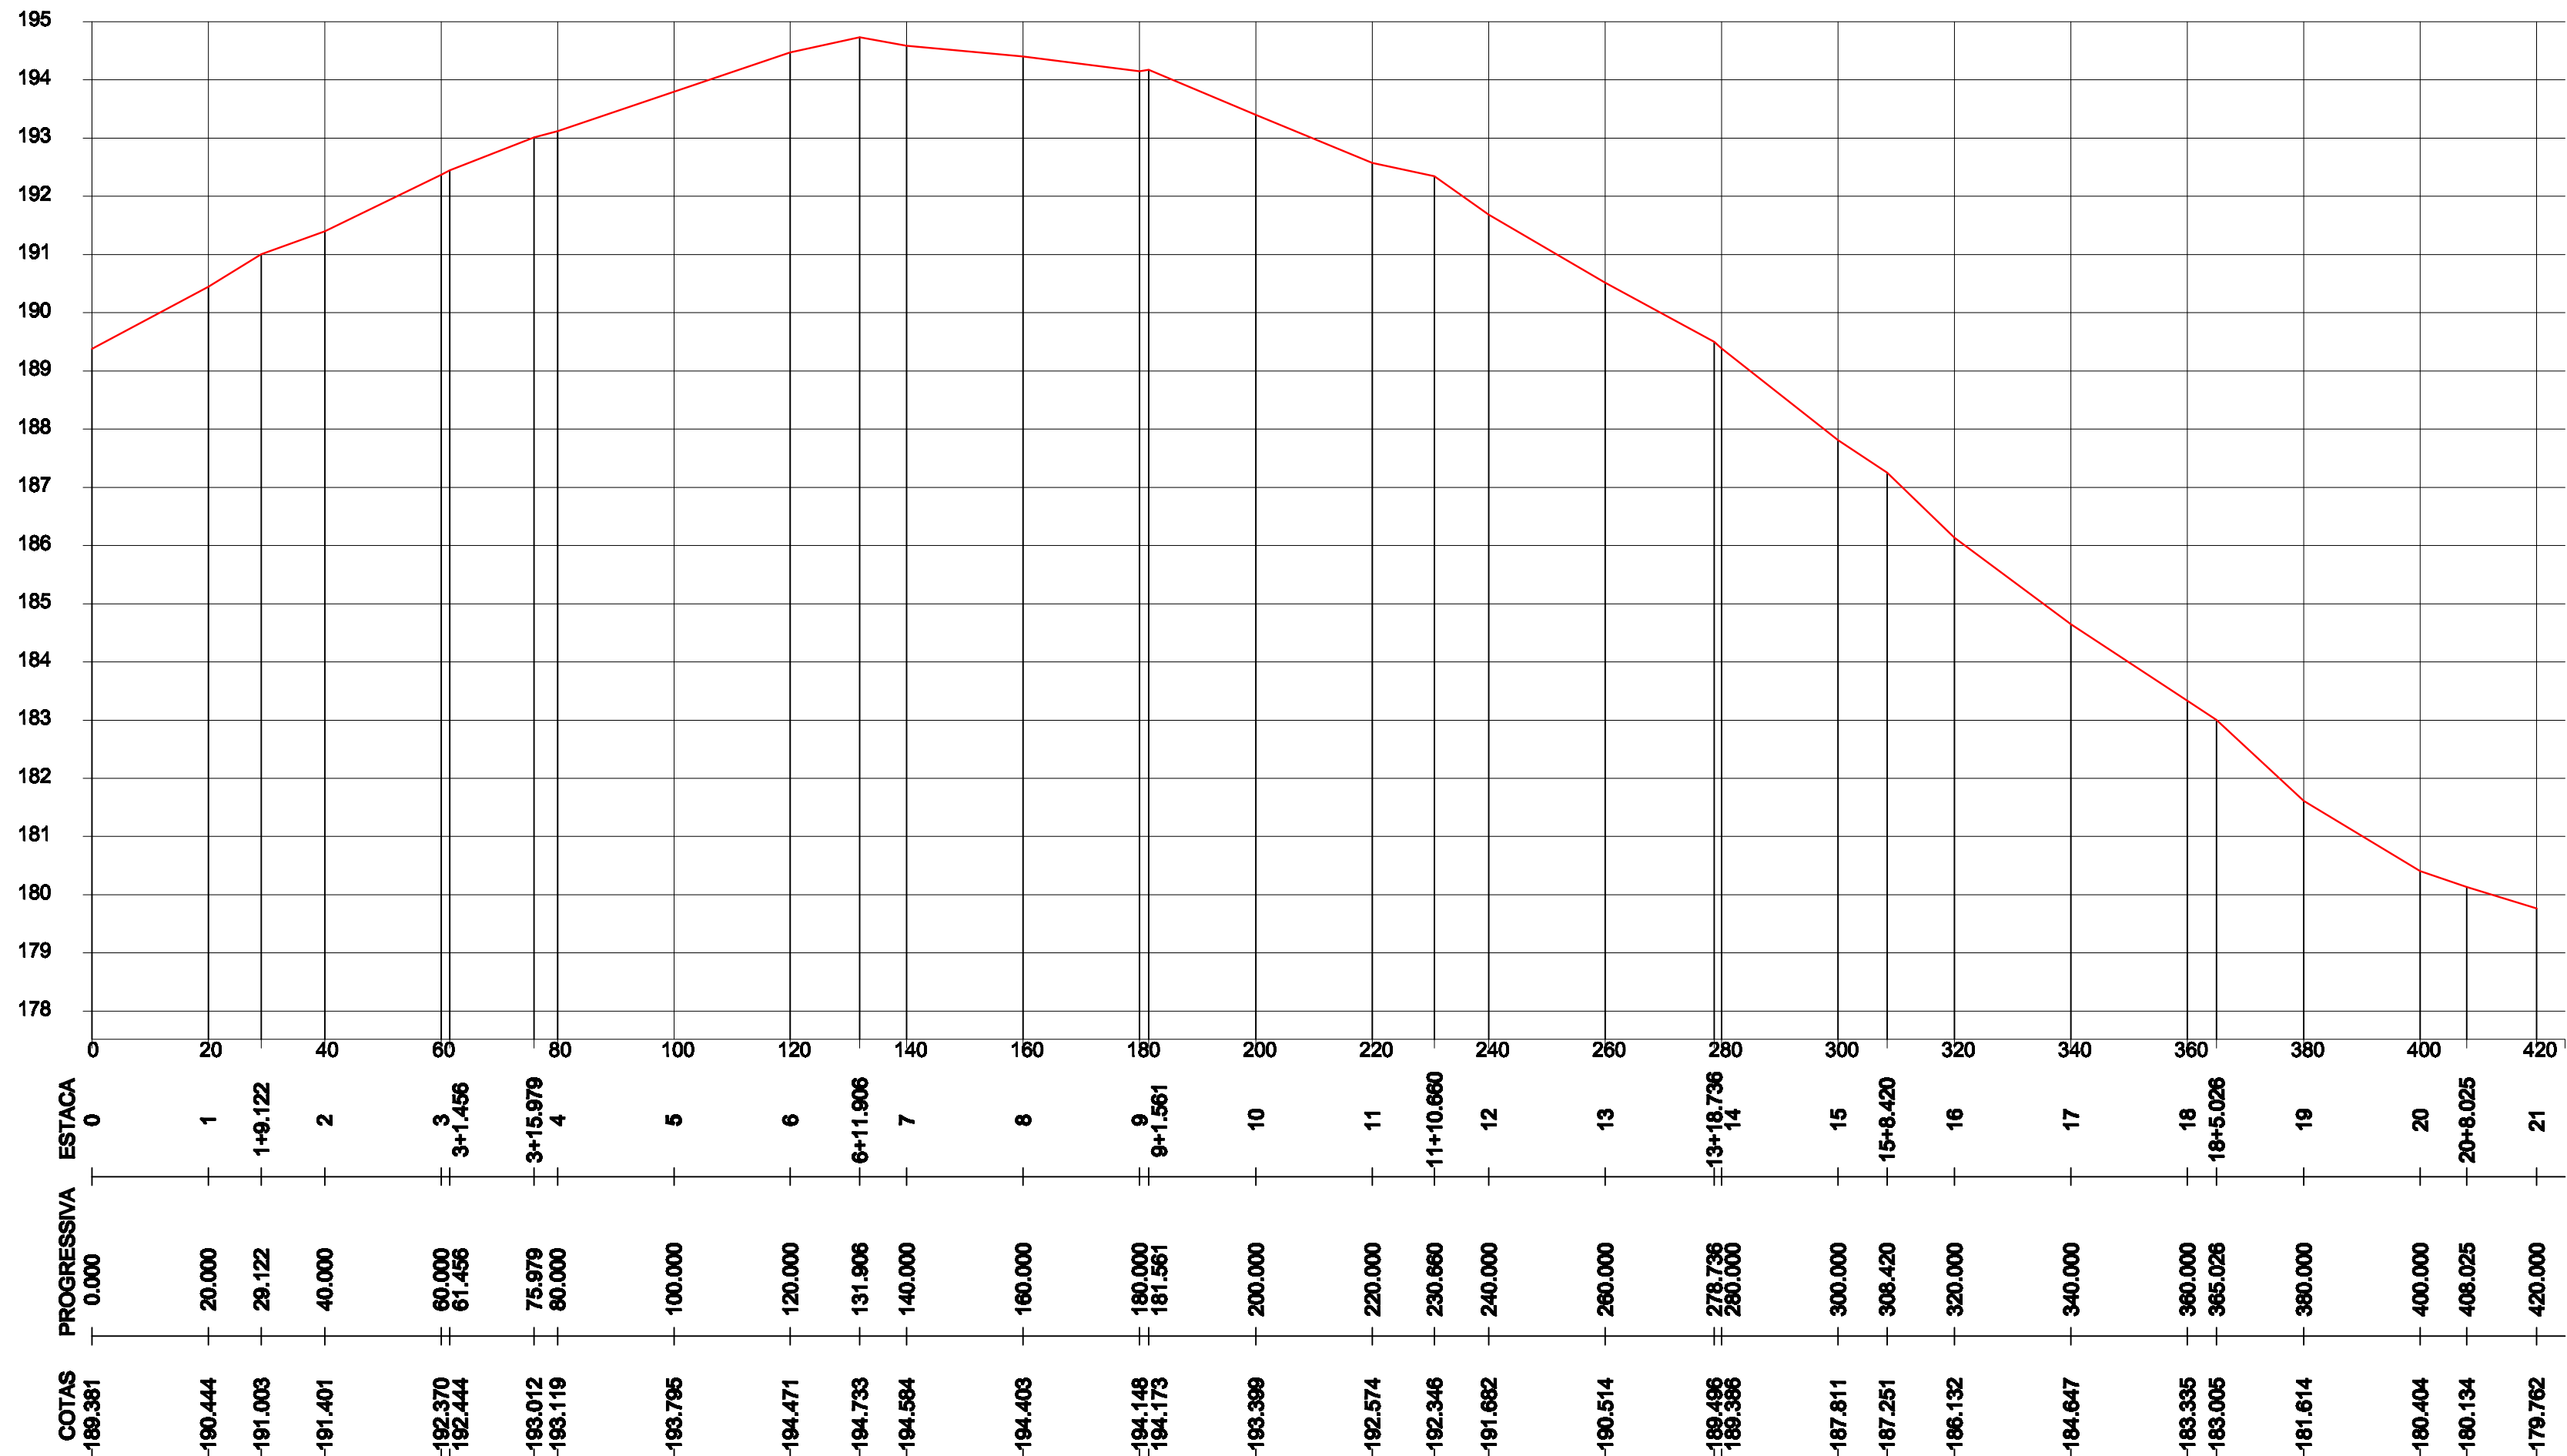

R(x) = REMENDO PROFUNDO

ESCALA HORIZONTAL: 1/1.000
ESCALA VERTICAL: 1/100

PREFEITURA MUNICIPAL DE SANT'ANA DO LIVRA SEPLAMA - SECRETARIA DE PLANEJAMENTO E MEIO DEPARTAMENTO DE PLANO DIRETOR RUA SETE DE SETEMBRO, 515. CEP 97573-471. FONE: (55)			
PREFEITO: GLAUBER GULARTE LIMA SECRETÁRIO DE PLANEJAMENTO: FÁBIO PERES DA SILVA			
OBRA: ASFALTAMENTO		COORDENADA: INÍCIO: 30°53'56,71" S; 55°	
ENDEREÇO: AVENIDA BARÃO DO IBIRAPUITÁ		FIM: 30°54' 4,99" S; 55°	
PROJETO DE PAVIMENTAÇÃO - Planta Baixa			EXTENSÃO: 4;
Resp. Técnico Manoel Fernando Almeida CREA: RS 15.953			LARGURA: 7;
Prefeito Municipal Glauber Gualarte Lima			ÁREA: 2.
ESCALA: 1:1000	DATA: 05/2014	PRANCHA: 02	DESENHISTA: A