

SIMBOLOGIA

	INDICAÇÃO DE DETALHE
	INDICAÇÃO EIXO DE PAREDES
	INDICAÇÃO DE CORTE
	INDICAÇÃO DE VISTA
	INDICAÇÃO DE NÍVEL (PLANTA BAIXA)
	INDICAÇÃO DE NÍVEL (CORTE)
	CÓDIGO DO AMBIENTE (PLANTA BAIXA)
	QUADRO DE ACABAMENTO
	COTA
	CÓDIGO DE PORTA DE MADEIRA
	CÓDIGO DE ESQUADRIA DE FERRO

MATERIAIS – SÍMBOLOS

	PAREDE DE ALVENARIA REVESTIDA
	TERRA (CORTE)
	CONCRETO (CORTE)
	METAL (CORTE)
	VIDRO (VISTA)
	REVESTIMENTO CERÂMICO
	GRANITO OU MÁRMORE (VISTA)

LINHAS

	ELEMENTO CORTADO OU VISTA
	EIXOS
	PROJEÇÃO
	LINHA INTERROMPIDA



QUADRO DE ÁREAS

Item	Código	Nome	Área(m²)	Perímetro
1	001	SALA DE AULA 1	48.00 m²	28.00 m
2	002	SALA DE AULA 2	48.00 m²	28.00 m
3	003	ADMINISTRAÇÃO	12.60 m²	14.30 m
4	004	COZINHA	12.52 m²	15.30 m
5	005	ÁREA DE SERVIÇO	4.25 m²	9.00 m
6	006	WC MASCULINO	3.98 m²	8.30 m
7	007	WC FEMININO	3.98 m²	8.30 m
8	008	RECREIO COBERTO	59.03 m²	32.70 m

ÁREA LÍQUIDA TOTAL = 192.40 m²  
ÁREA TOTAL = 204.06 m²  
PERÍMETRO = 73.00 m

QUADRO DE ESQUADRIAS

CÓDIGO	DIMENSÕES (m)			ÁREA (m²)	MATERIAL	TIPO
	L	H	P			
PM1	0.80	2.10	---	1.68 m²	madeira	abrir
EF1	2.00	1.10	1.00	2.20 m²	ferro	basculante
EF2	1.50	1.10	1.00	1.65 m²	ferro	basculante
EF3	1.00	0.55	1.55	0.55 m²	ferro	basculante
EF4	1.50	1.10	1.00	0.55 m²	ferro	atendimento

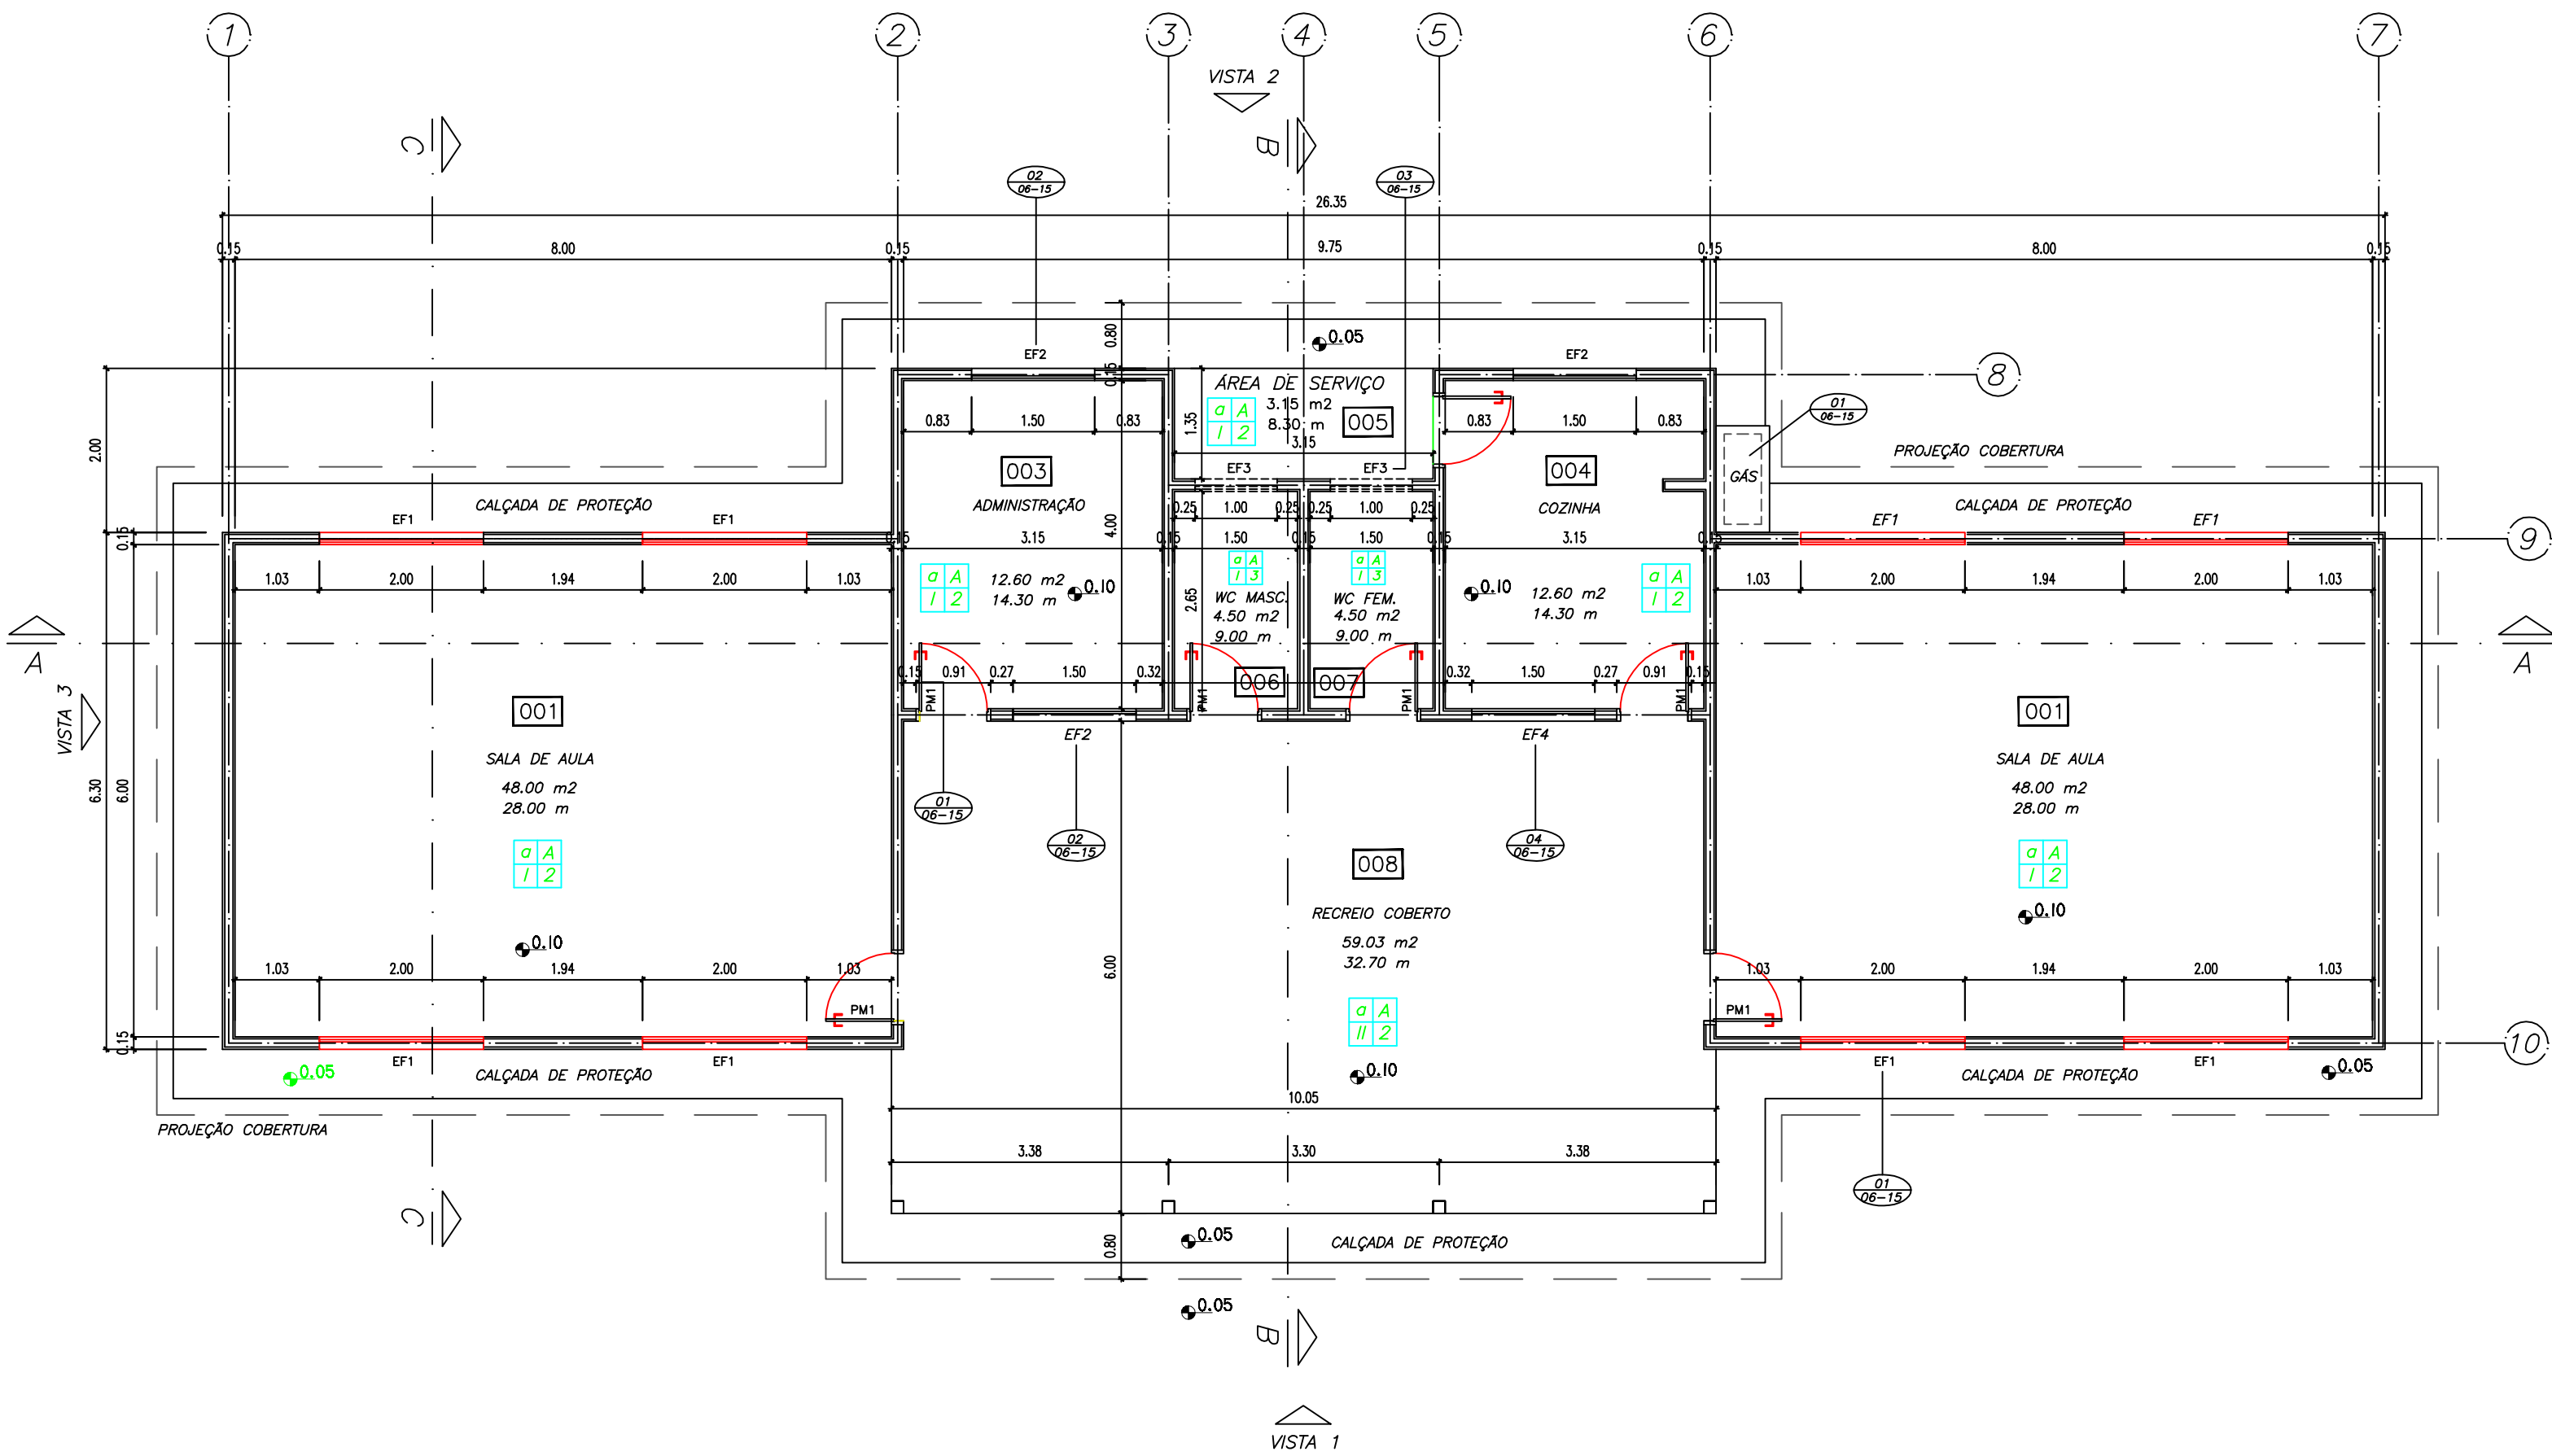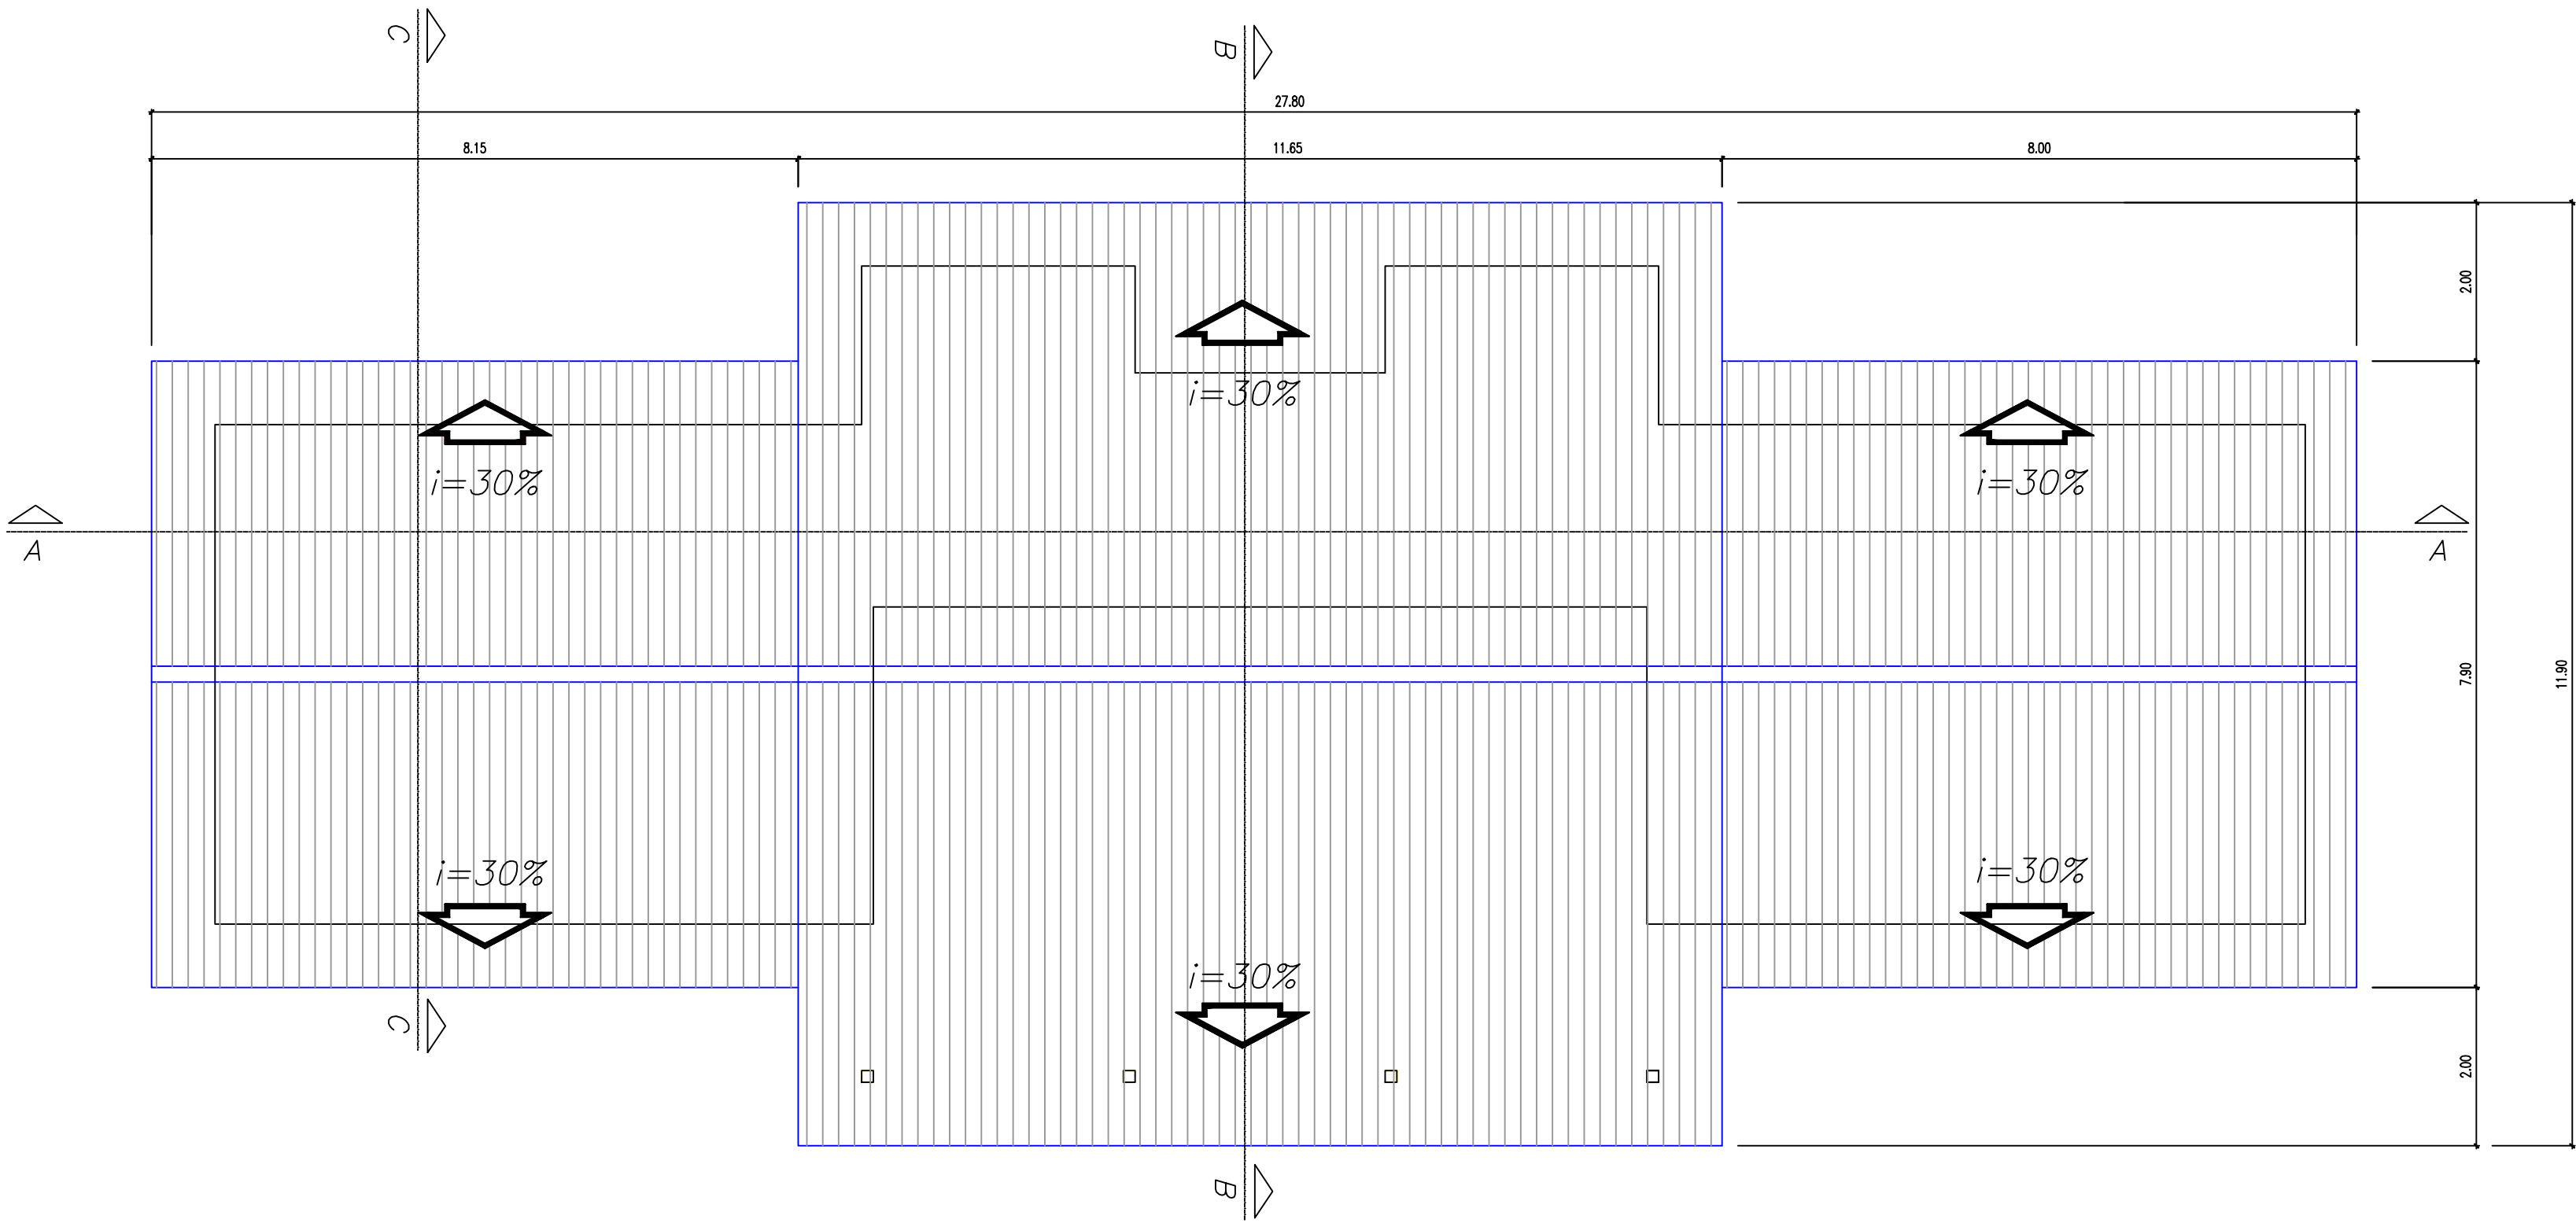

DIVISÃO NOVO

PREFEITURA MUNICIPAL DE SANTANA DO LIVRAMENTO

ENDEREÇO: RUA RIVADÁVIA CORRÊA, 858 – CENTRO

MUNICÍPIO –UF: SANT’ANA DO LIVRAMENTO – RS

PREFEITO MUNICIPAL: GLAUBER GULARTE LIMA

SECRETÁRIO DE EDUCAÇÃO: MÁRIO AUGUSTO RIBEIRO SANTANNA

GLAUBER GULARTE LIMA  
PREFEITO MUNICIPAL

MÁRIO AUGUSTO RIBEIRO SANTANNA  
SECRETARIA MUNICIPAL DE EDUCAÇÃO

ANA PAULA FLORES PÉRES  
PROJETO IMPLANTAÇÃO E FISCALIZAÇÃO DE OBRA

AUTORES DO PROJETO : **MARCELO TONIAZZO LISA**  
**GUSTAVO SILVEIRA**

APROVAÇÃO:

OBSERVAÇÕES:  
PROJETO : ESPAÇO EDUCATIVO RURAL UNID.ENSINO AGRÍCOLA  
ENDEREÇO:RUA ADALGISO FERREIRA 14.740  
ESTRADA MUN PASSO FLORENTINA – KM 23  
SANT’ANA DO LIVRAMENTO

PROJETO PADRÃO FNDE:  
ESPAÇO EDUCATIVO RURAL 2 SALAS

ARQ

ARQUITETURA

COBERTURA E PL.BAIXA

FOLHA

02

DATA :  
JULHO/2014

ESCALA :  
1/75