



PLANTA BAIXA

ESCALA 1:20

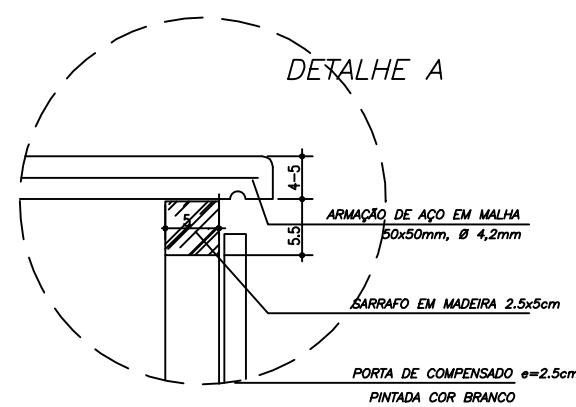


DETALHE A

S/ESCALA

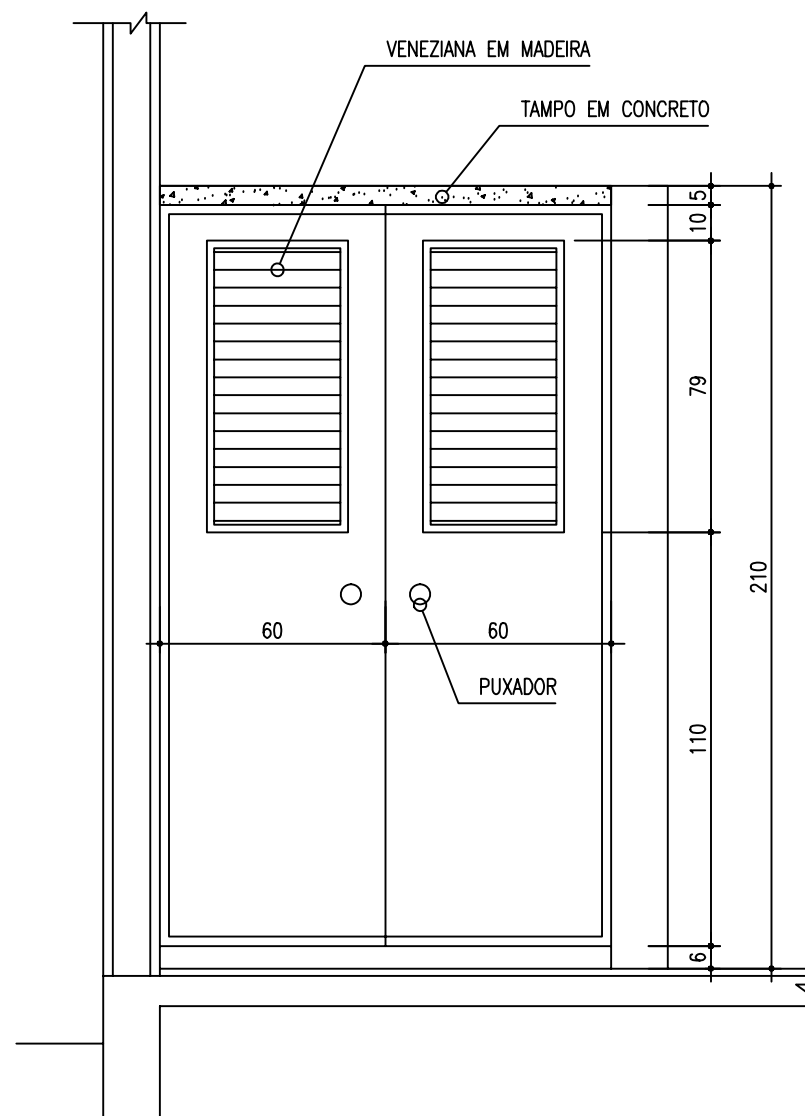

VISTA FRONTAL

ESCALA 1:20

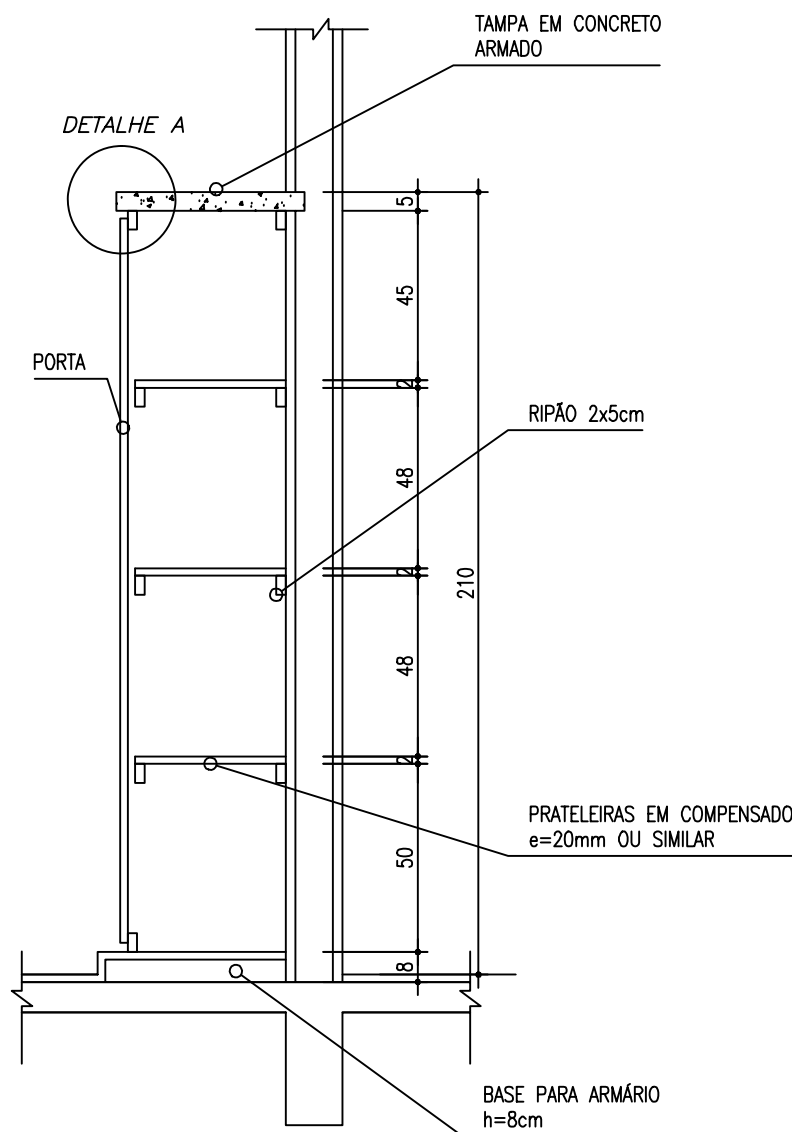

CORTE C-C

ESCALA 1:20

CONSTITUINTES:

- tampo de concreto armado: traço 1:2.5:4 (cimento areia e brita); armação de aço CA-60B Ø4.2mm, malha de 5x5cm e chapa resinada para fôrma.
- prateleira em compensado e=20mm
- alvenaria de base em tijolos comuns de barro cozido;
- sarrafos de madeira 2.5x5.0cm para suporte das prateleiras
- portas em madeira e=20mm com venezianas para ventilação.

ACABAMENTO

- portas e prateleiras com acabamento em pintura para madeira cor branco;
- alvenaria lateral rebocada acabamento em pintura cor branco ou revestimento cerâmico.

CRITÉRIOS DE MEDIÇÃO:

- un: por unidade instalada

Ministério  
da Educação

**FNDE** Fundo Nacional  
de Desenvolvimento  
da Educação

ESCOLA RURAL – 02 SALAS DE AULA (TIPO A)

DETALHAMENTO  
ARMÁRIO VERTICAL PARA COZINHA

PROPRIETÁRIO: FNDE

ENDEREÇO: VÁRIOS

A APROVAÇÃO DESTE PROJETO NÃO IMPLICA  
NO RECONHECIMENTO, POR PARTE DA PREFEI-  
TURA MUNICIPAL DO DIREITO DE PROPRIEDADE  
DO TERRENO E NEM EXIME O PROJETISTA DE  
SUA RESPONSABILIDADE SOBRE O MESMO.

PROPRIETÁRIO

RESPONSÁVEL POR PROJETO

OBSERVAÇÕES:

NÃO RETIRAR COTAS NO DESENHO  
VERIFICAR MEDIDAS IN LOCO

AC-02

DET

17

ESCALA:  
INDICADA

DATA:  
MAIO / 2005