




1 PLANTA BAIXA  
ESCALA 1/20

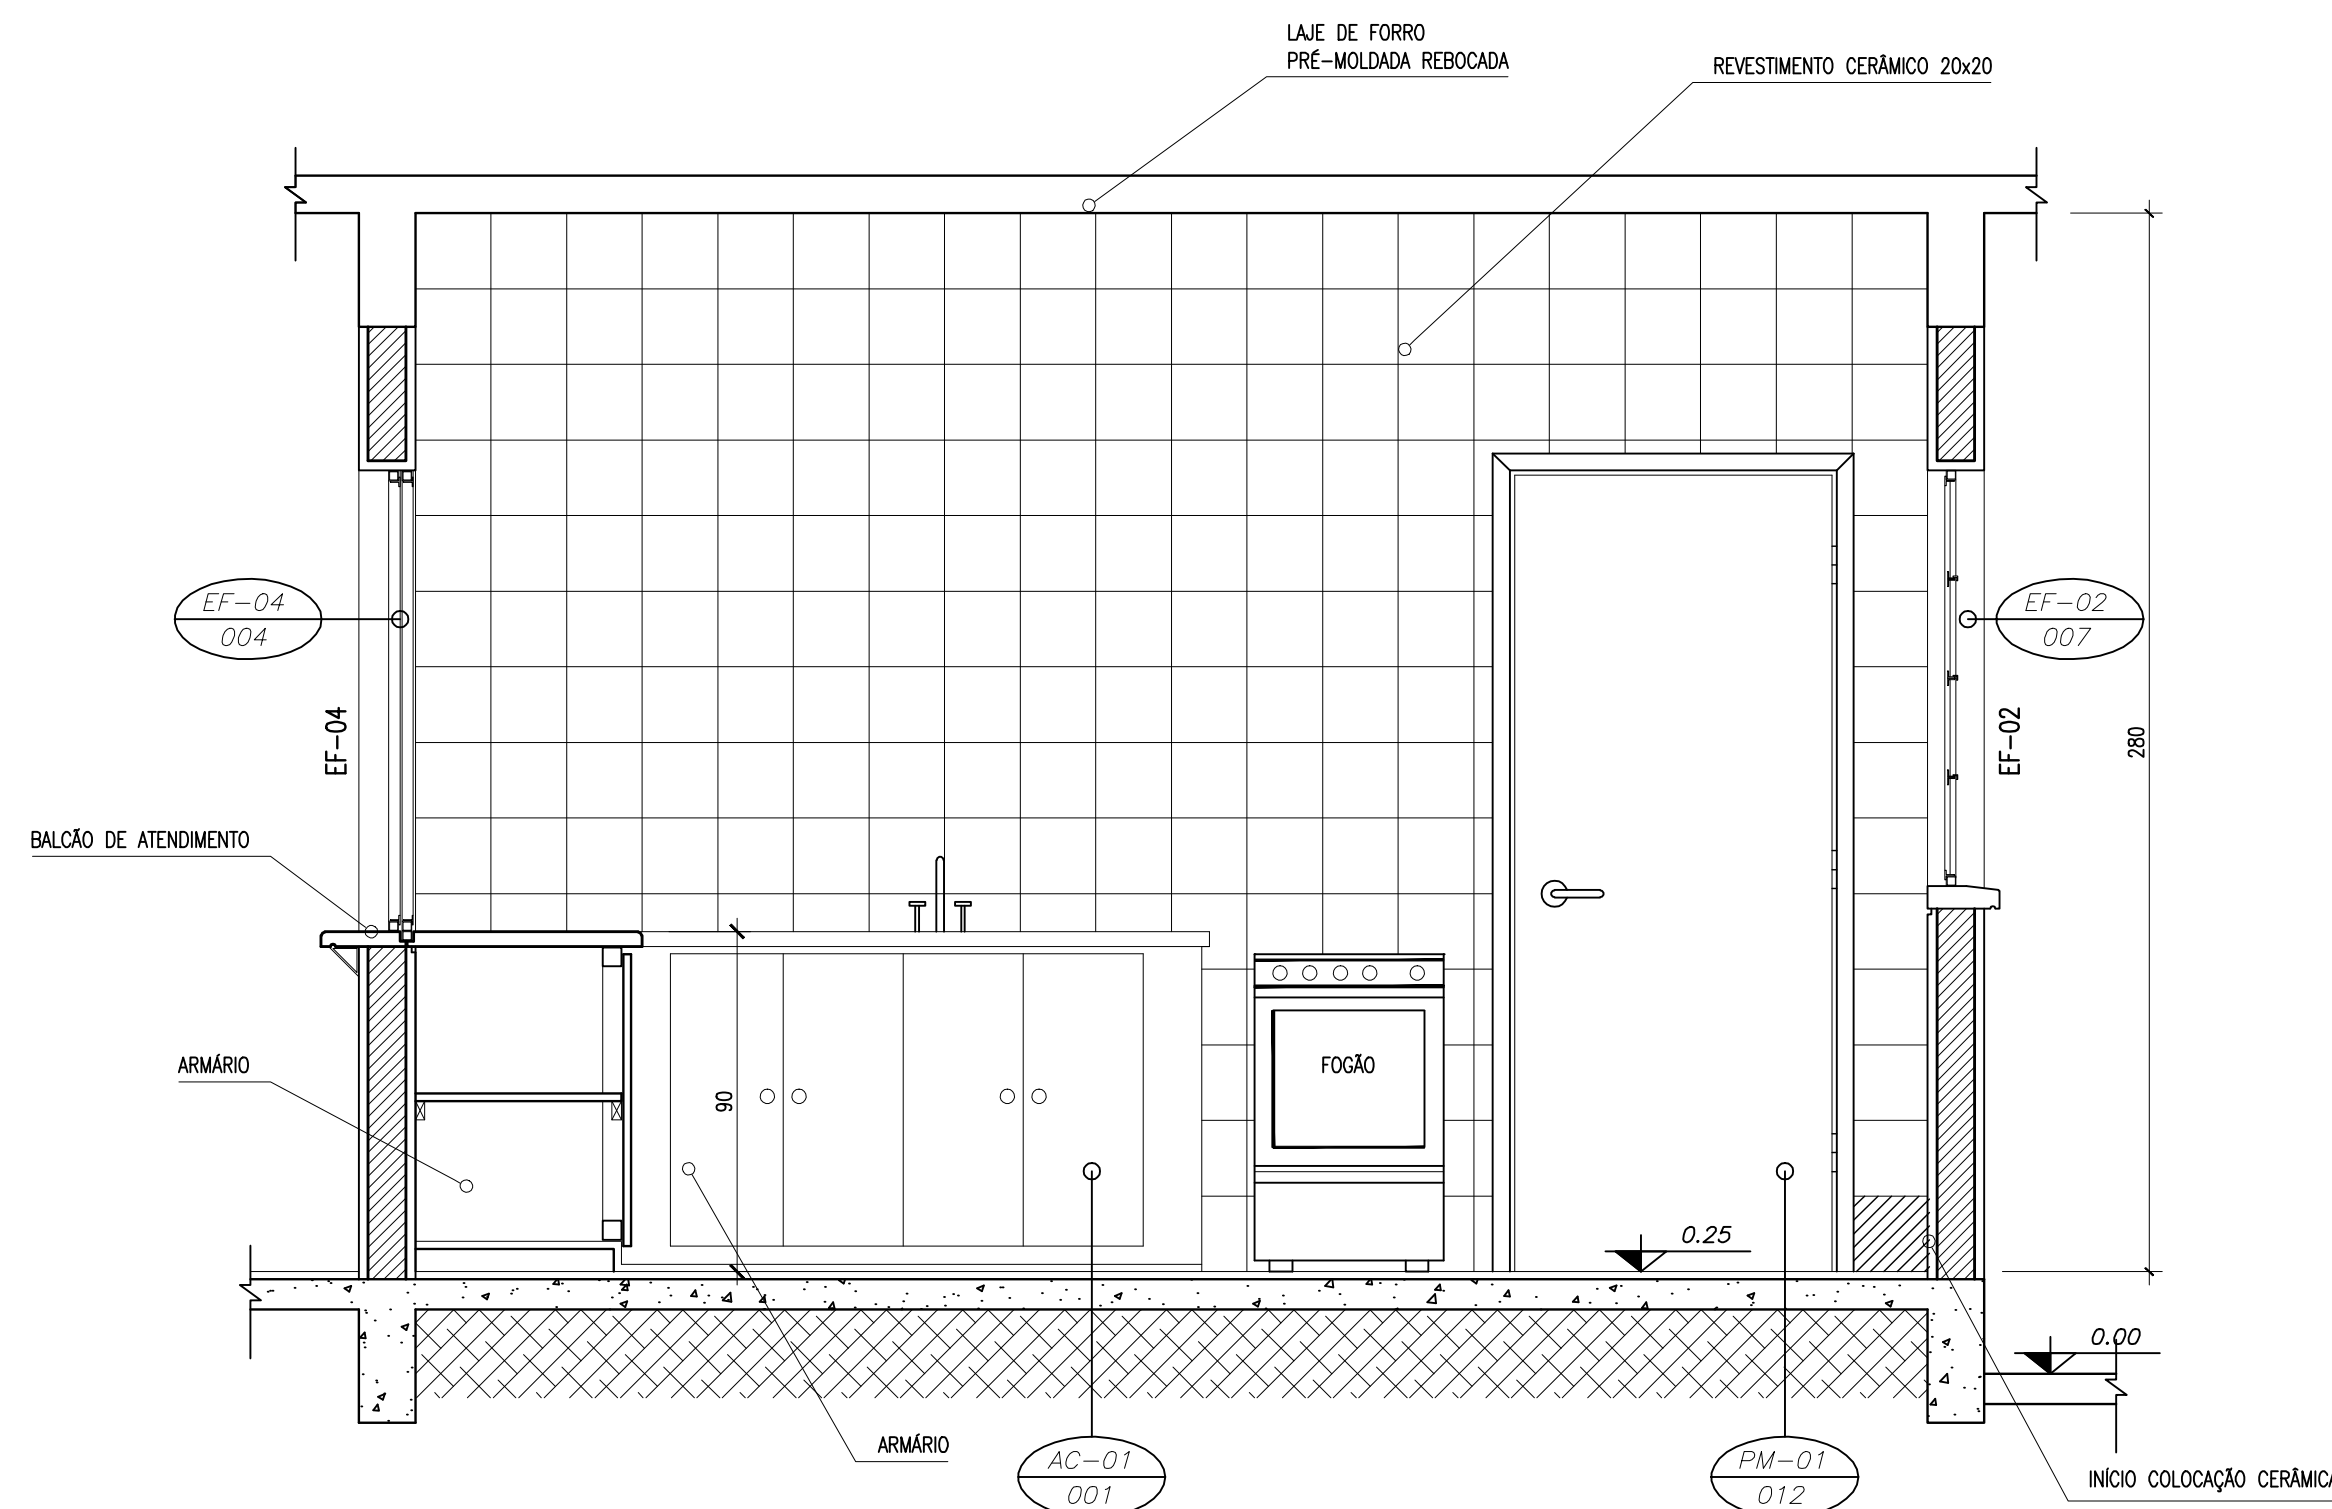


2 VISTA 4  
ESCALA 1/20

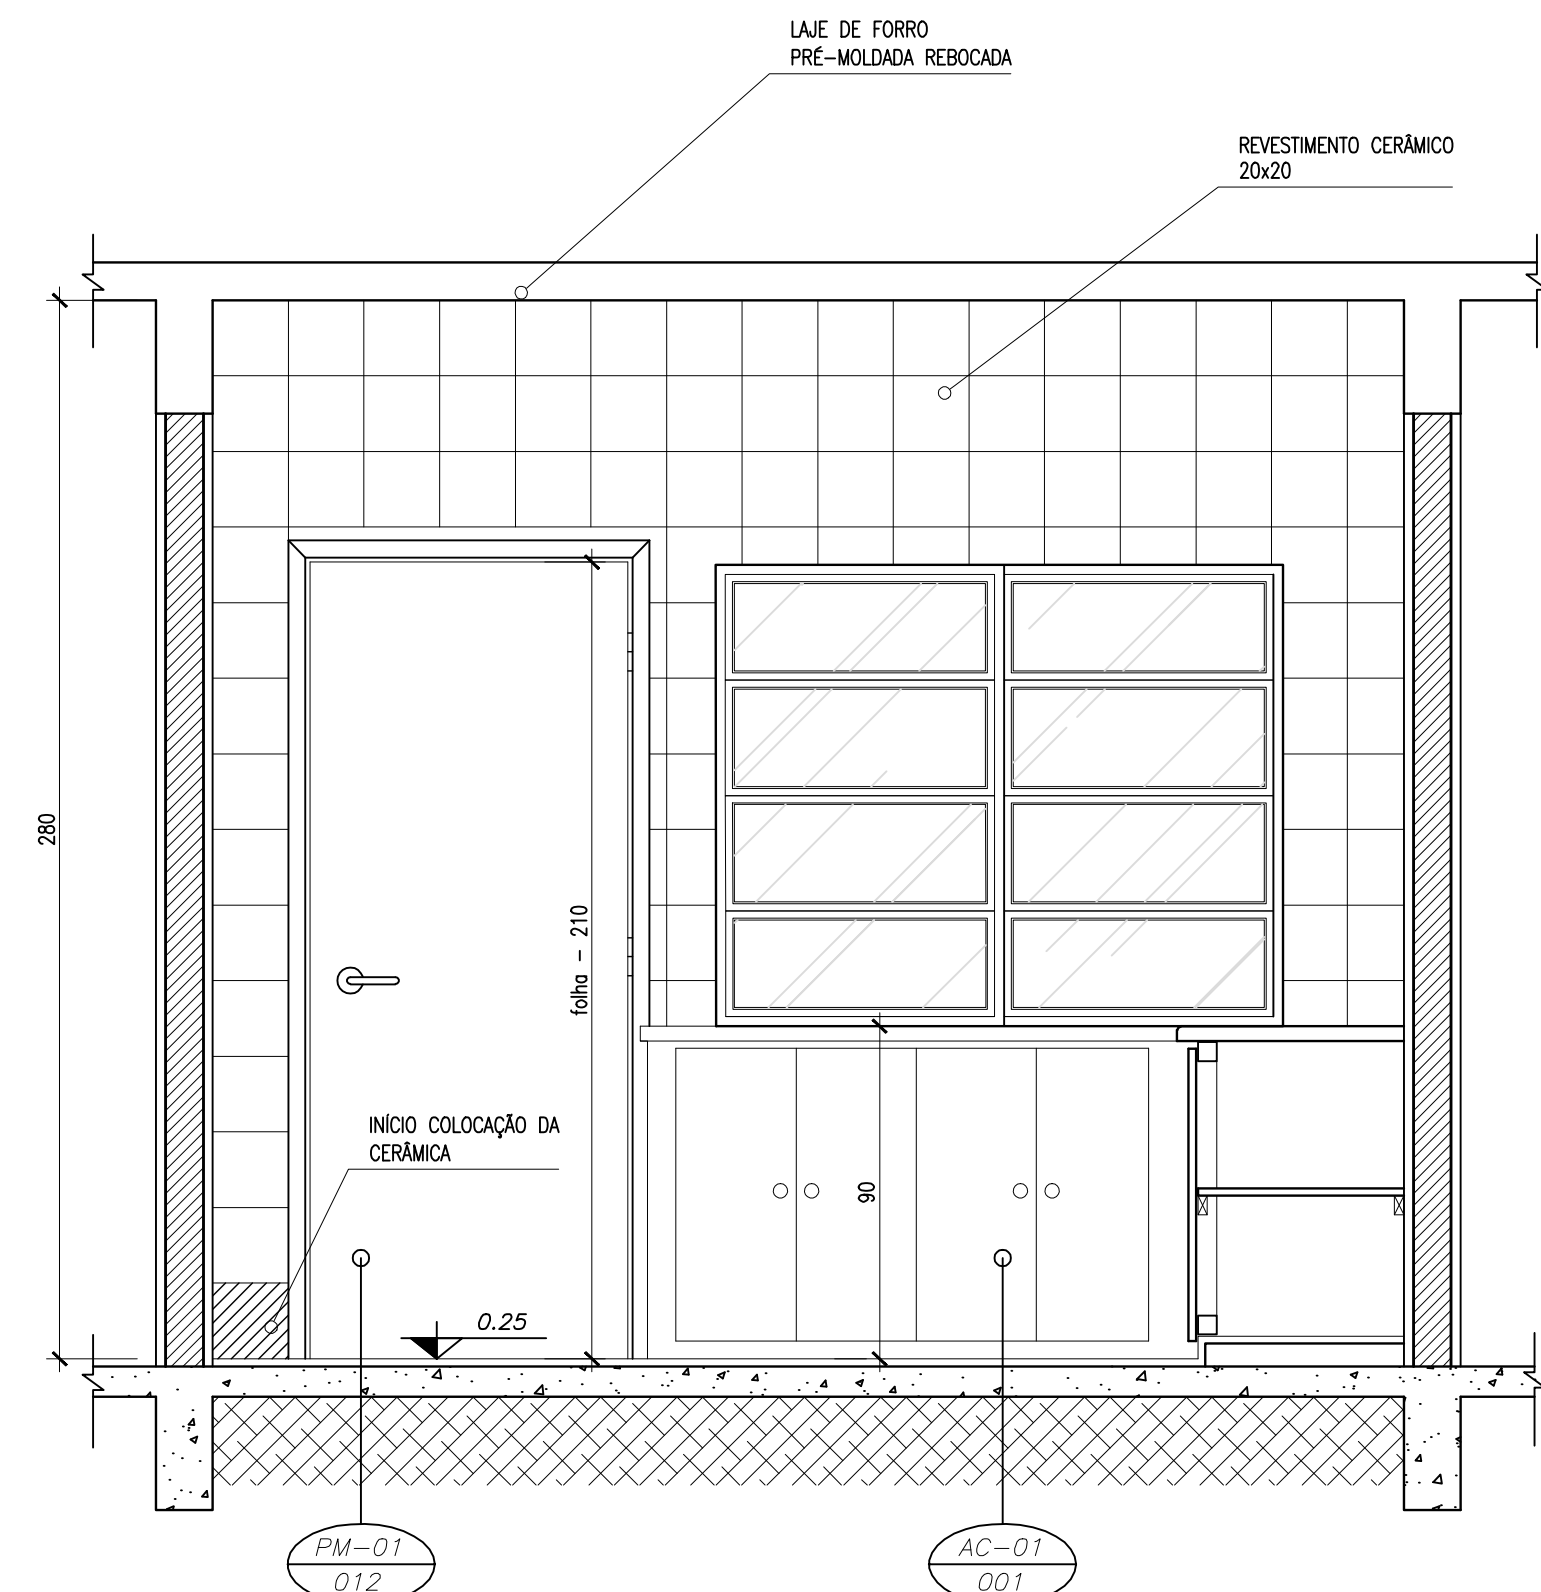

3 VISTA 3  
ESCALA 1/20

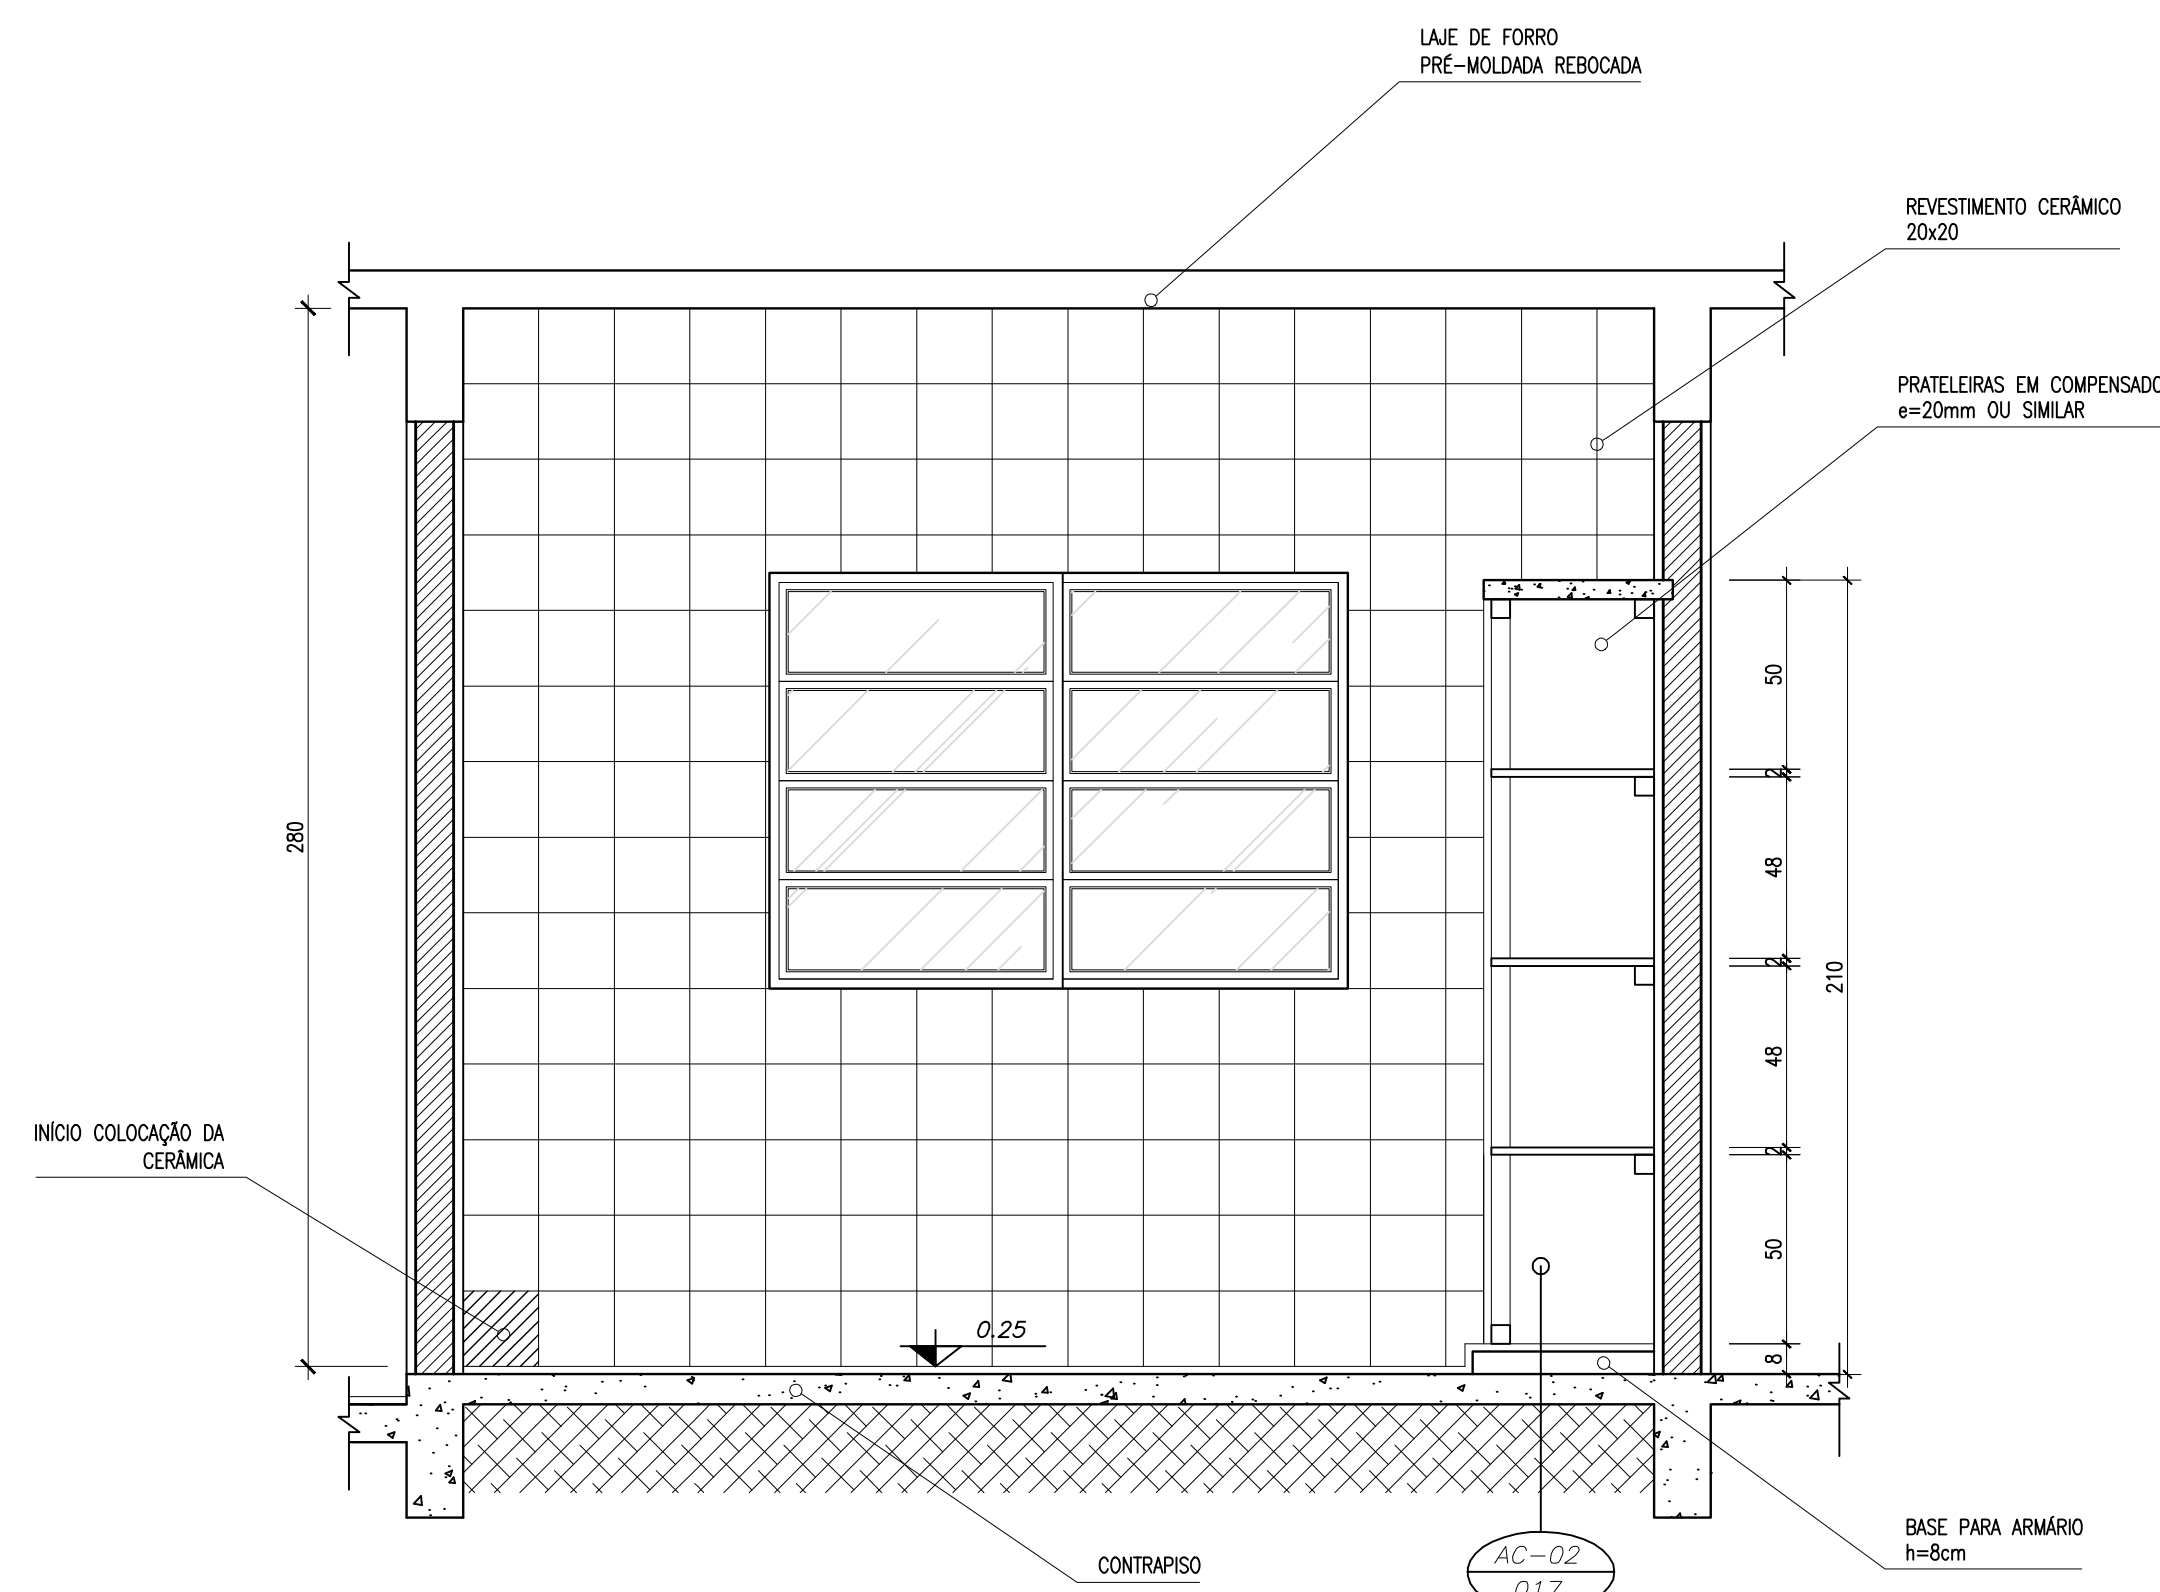

4 VISTA 1  
ESCALA 1/20

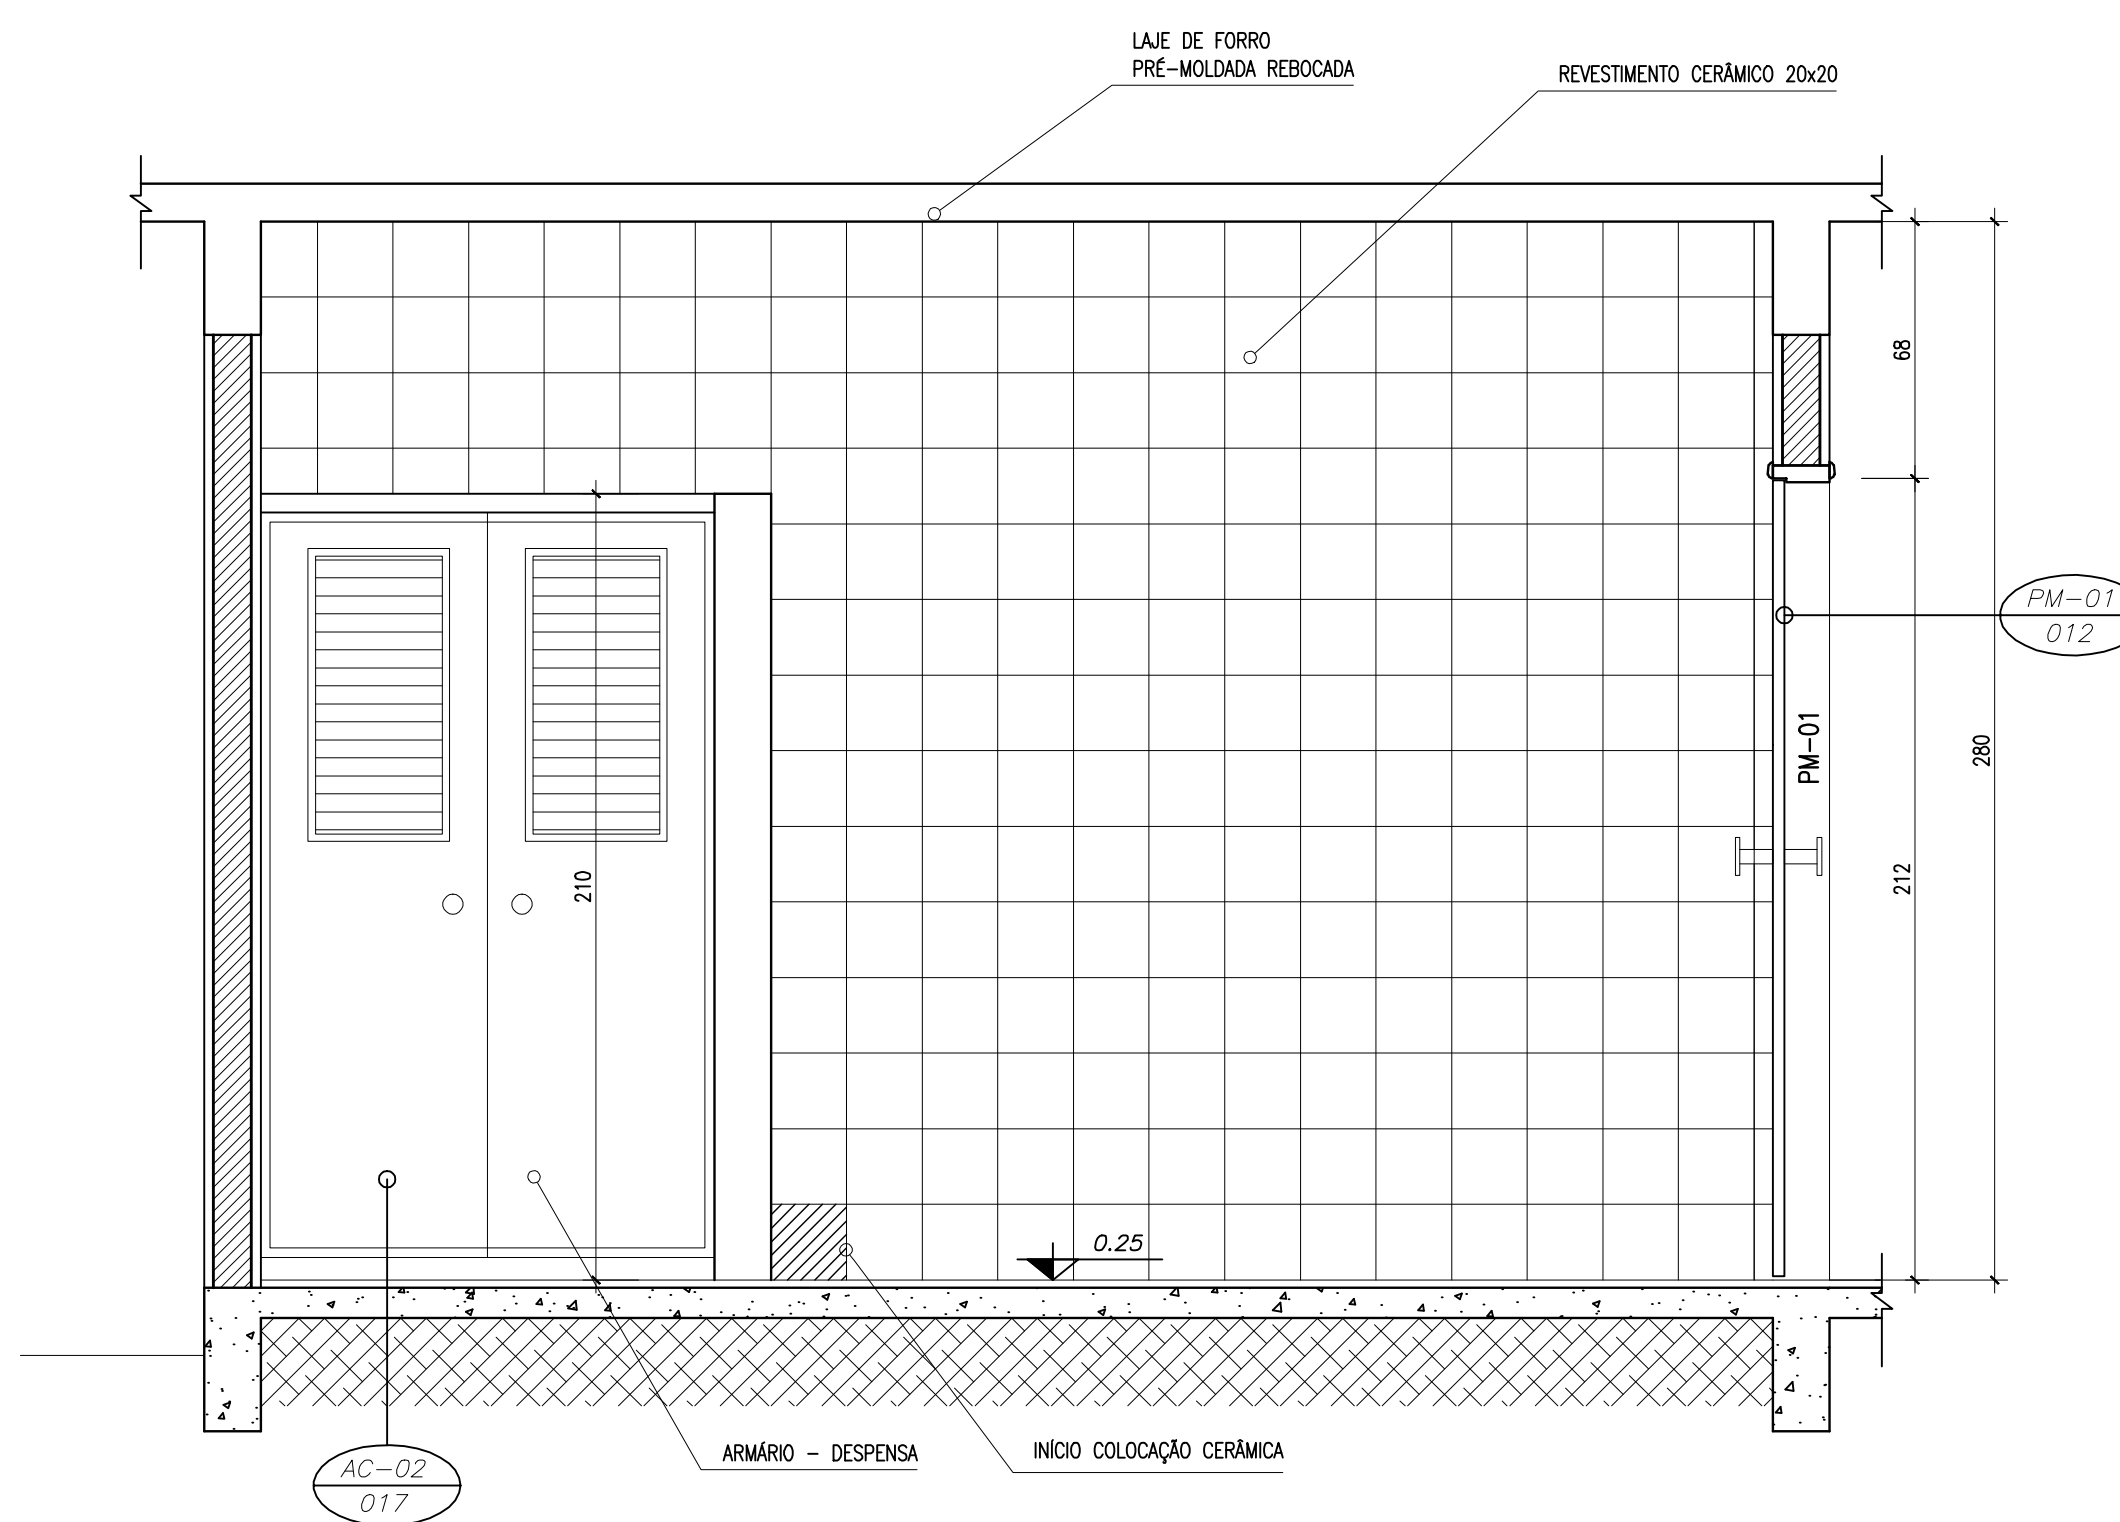

5 VISTA 2  
ESCALA 1/20

<b>Ministério da Educação</b> <b>FNDE</b> <small>Fundo Nacional de Desenvolvimento da Educação</small>	
<b>ESCOLA RURAL – 02 SALAS DE AULA (72 ALUNOS)</b>	
<b>PROJETO DE ARQUITETURA</b> <b>AMPLIAÇÃO – COZINHA</b>	
PROPRIETÁRIO: FUNDO DE DESENVOLVIMENTO DA ESCOLA ENDEREÇO: VÁRIOS	
IMPLANTAÇÃO SUGERIDA	A APROVAÇÃO DESTE PROJETO NÃO IMPLICA NO RECONHECIMENTO, POR PARTE DA PREFEITURA MUNICIPAL, DO DIREITO DE PROPRIEDADE DO TERRENO E NEM EXIME O PROJETISTA DE SUA RESPONSABILIDADE SOBRE O MESMO.
PROPRIETÁRIO	
RESPONSÁVEL POR PROJETO E APROVAÇÃO	
OBSERVAÇÕES: – COTAS INDICADAS EM CENTÍMETROS	
ESCALA: INDICADA	DATA: JUNHO / 2005
ARQ 08/10	