



PLANTA BAIXA  
ESCALA 1:100

CORTE AA

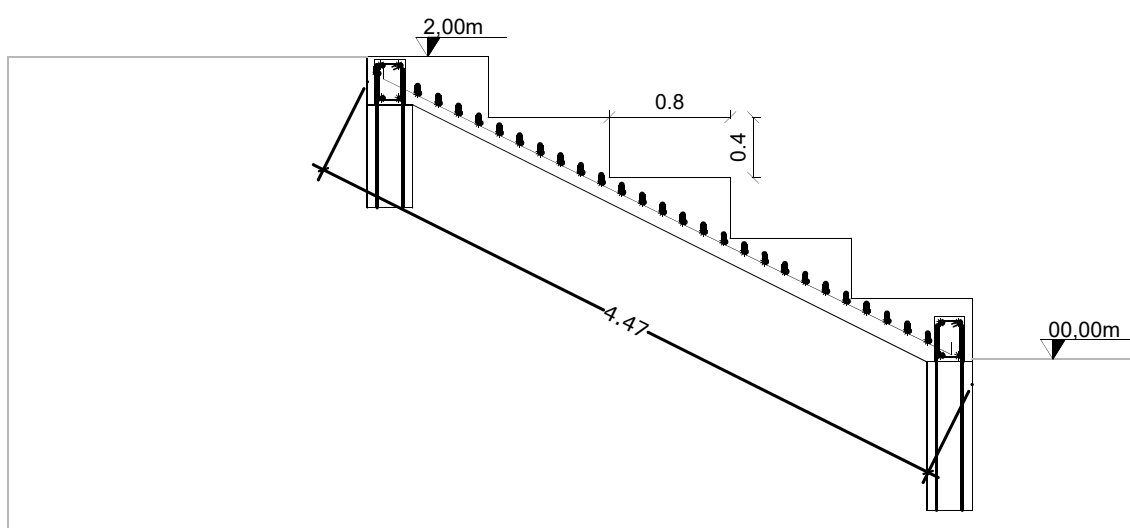

CORTE AA'  
ESCALA 1:50

CORTE BB

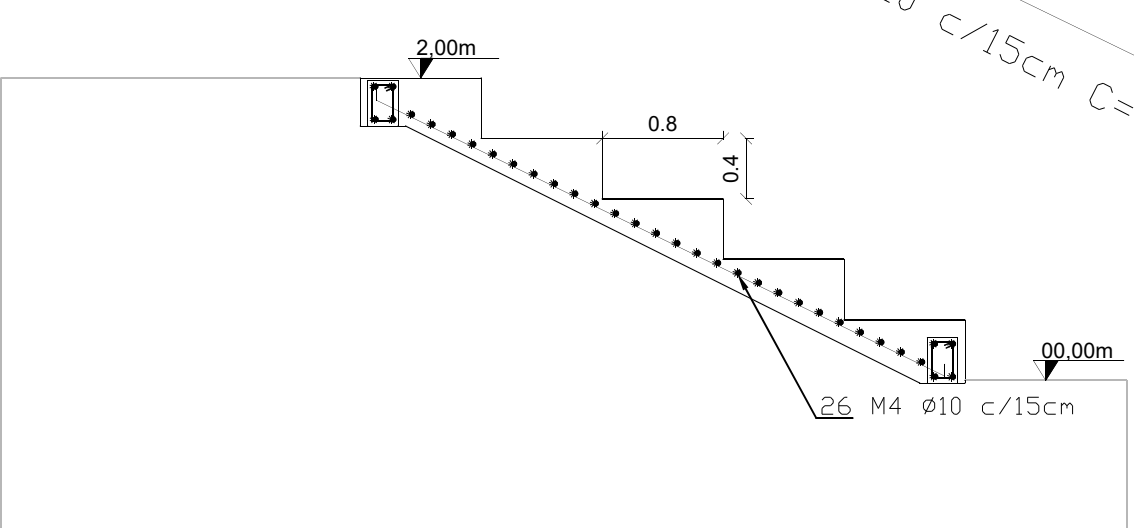


CORTE BB'  
ESCALA 1:50


RESUMO AÇO CA-50			
AÇO	BIT (mm)	COMPR (m)	PESO (kg)
M1	10	312	193
M2	10	317	196
M3	10	1188	733
M4	10	1092	674
N2	6,3	421	103
N3	6,3	441	108
Peso Total 10mm =			1796 kg
Peso Total 6,3mm =			211 kg
TRASPASSE ARMADURAS 30cm			

RESUMO CONCRETO 25 MPa		RESUMO MADEIRA 2,5mm	
CONCRETO	VOLUME (m³)	ESPESSURA	Quantidade (m²)
25 MPa	5,5	2,5 mm	82
25 MPa	61	2,5 mm	6,70
Volume Total = 66,5 m³		Metragem Total = 88,7 m²	


estaca Ø 300 (30 UN.)

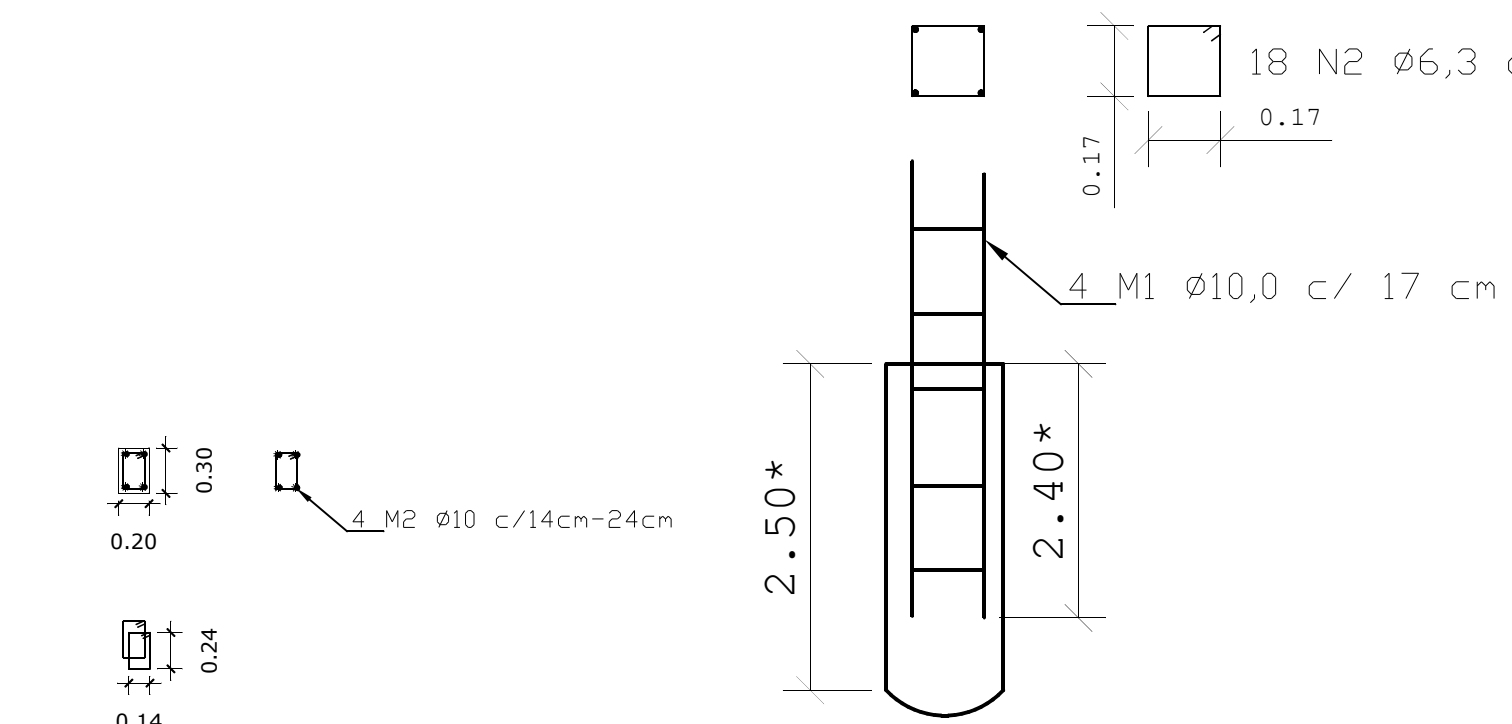


\* Profundidade da estaca será ate encontra solo firme.

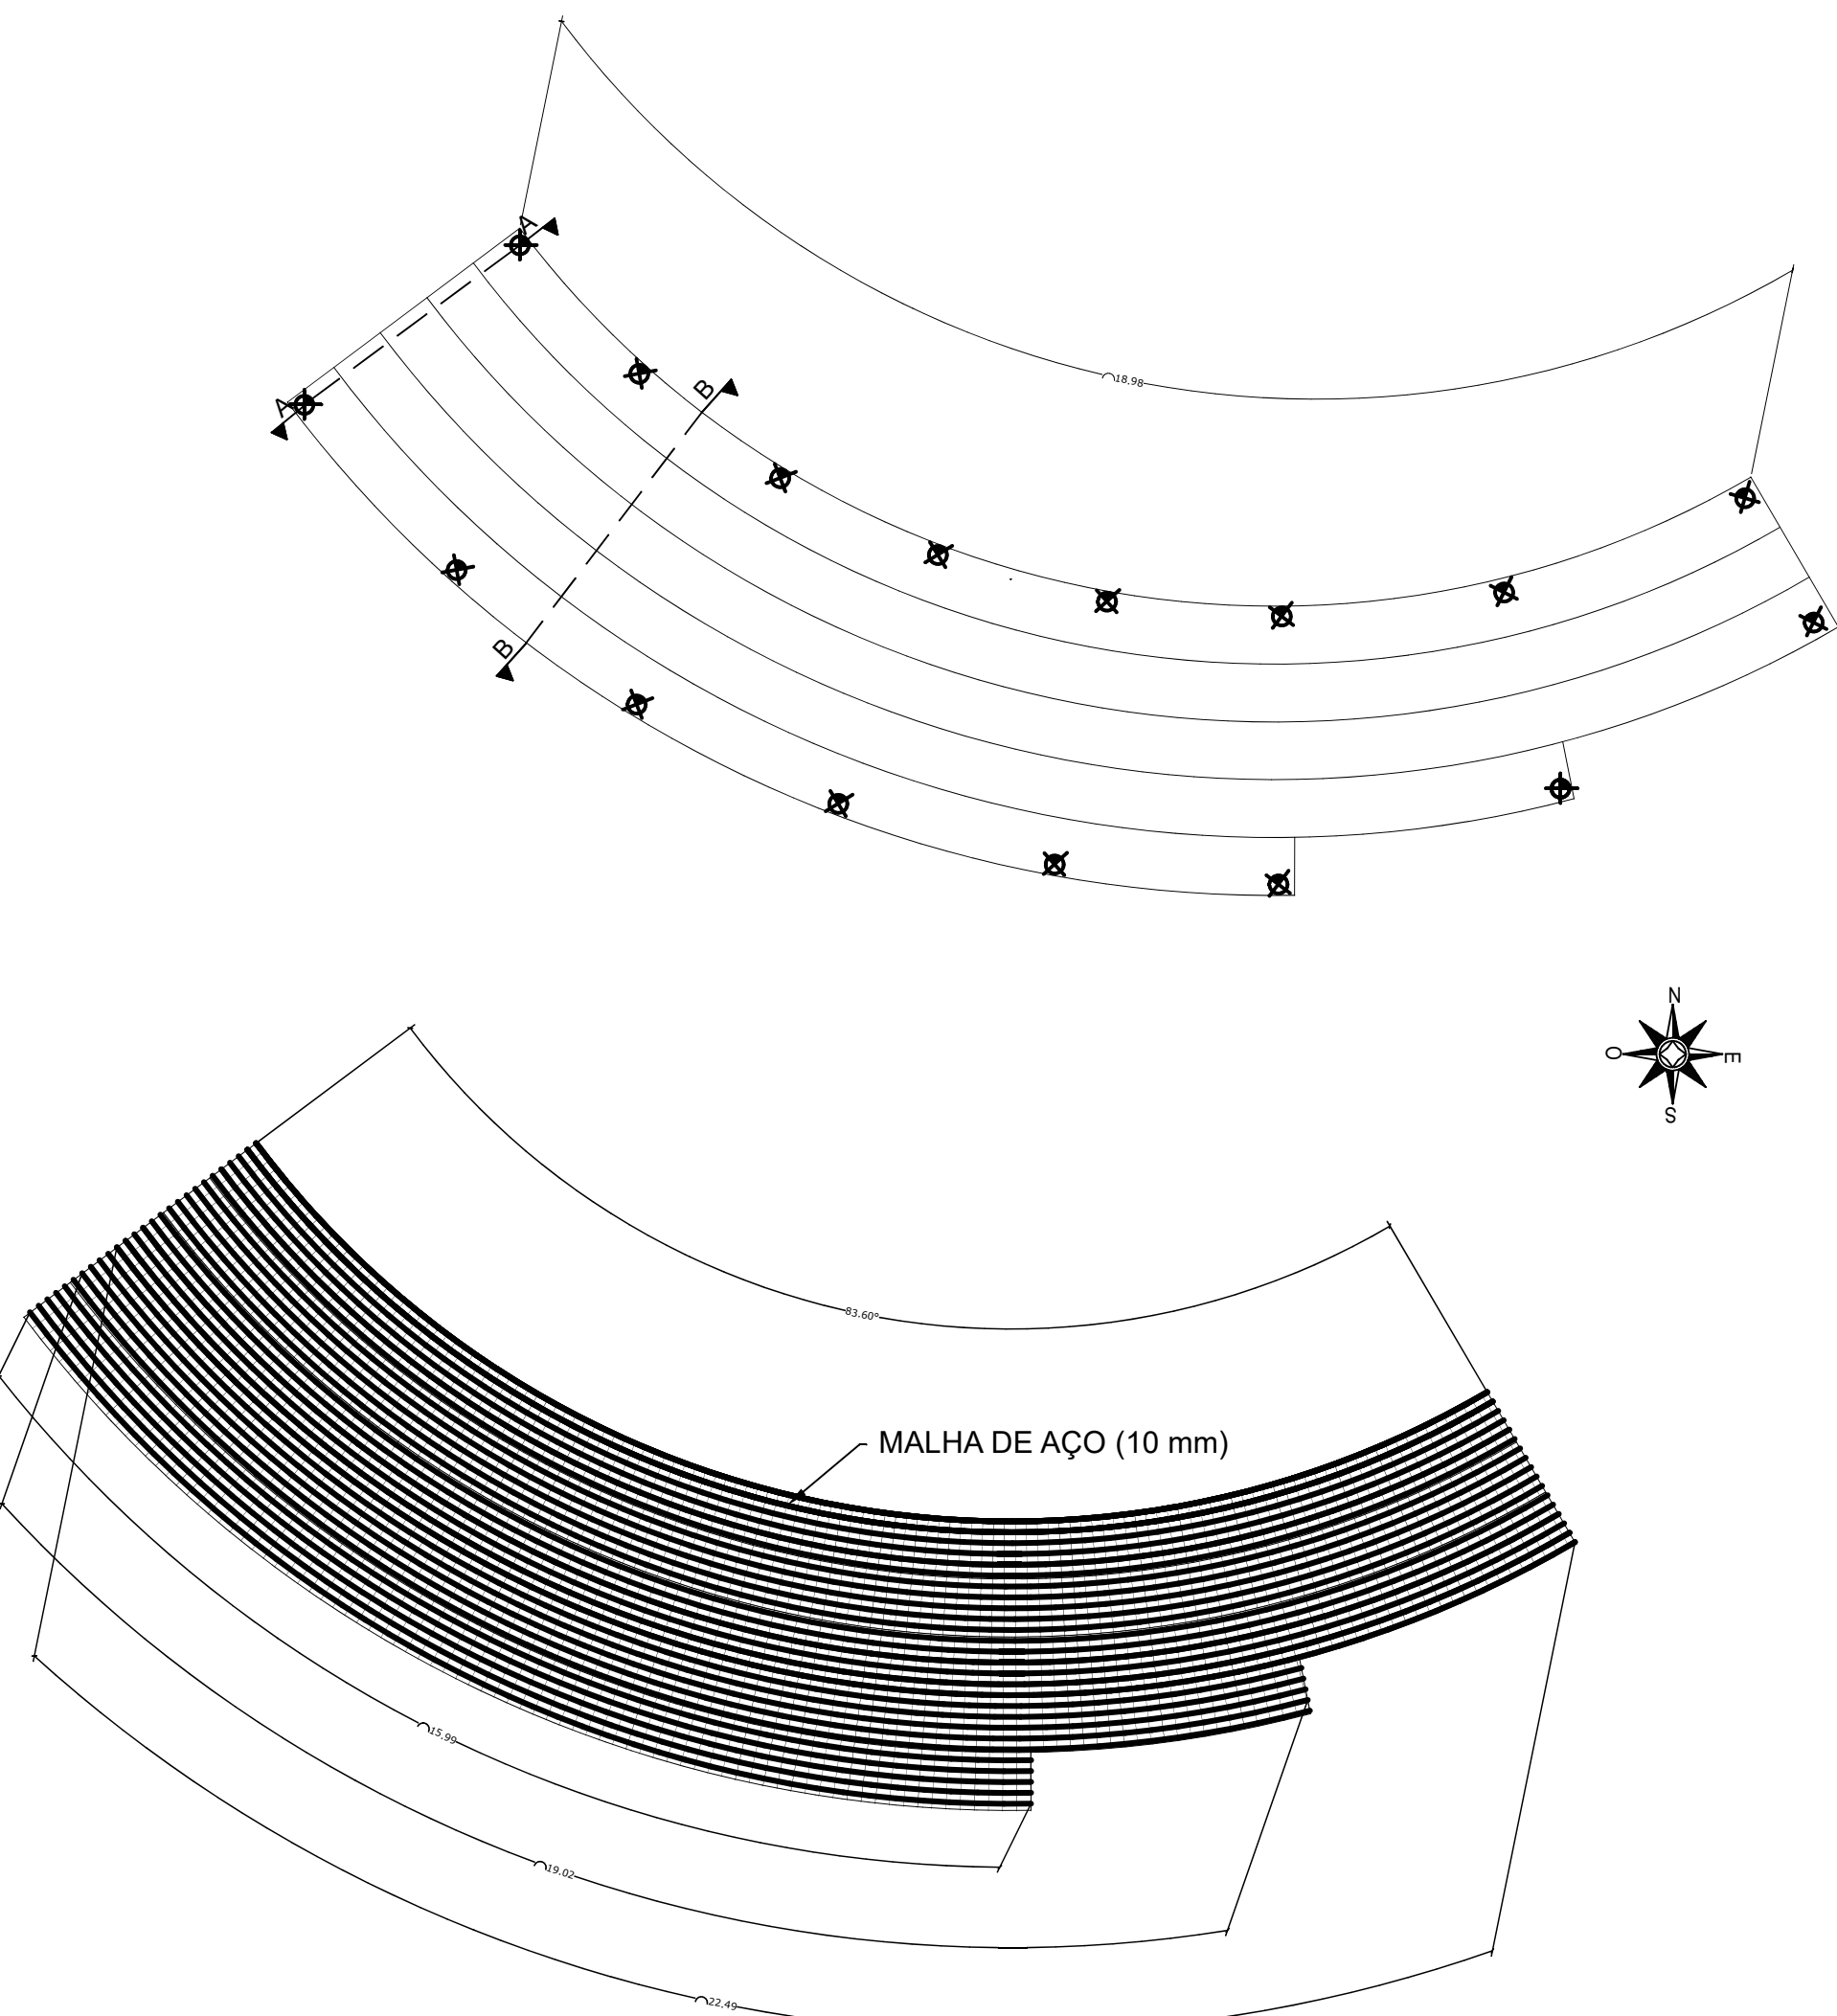

PLANTA BAIXA  
ESCALA 1:100

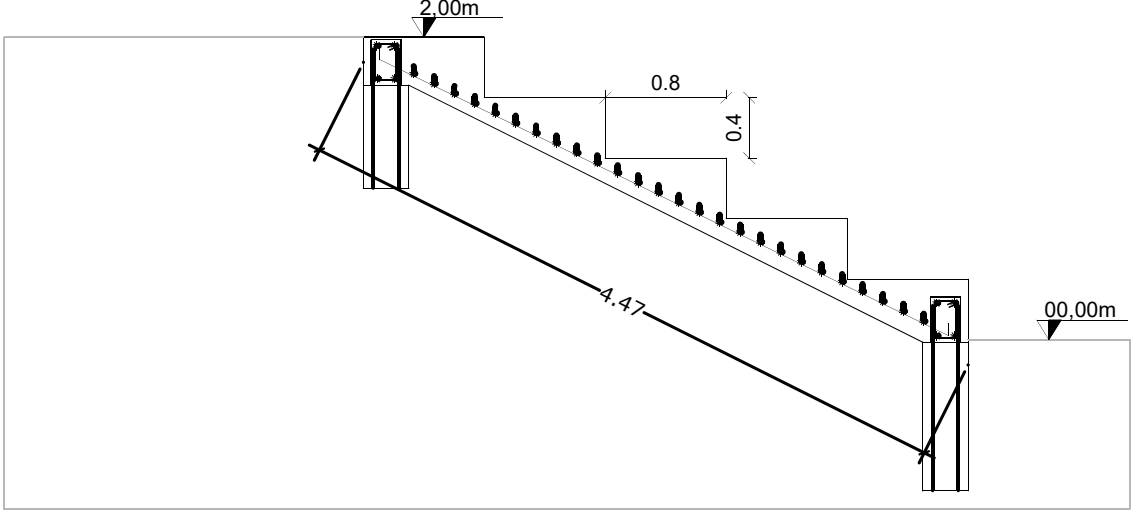

CORTE AA'  
ESCALA 1:50

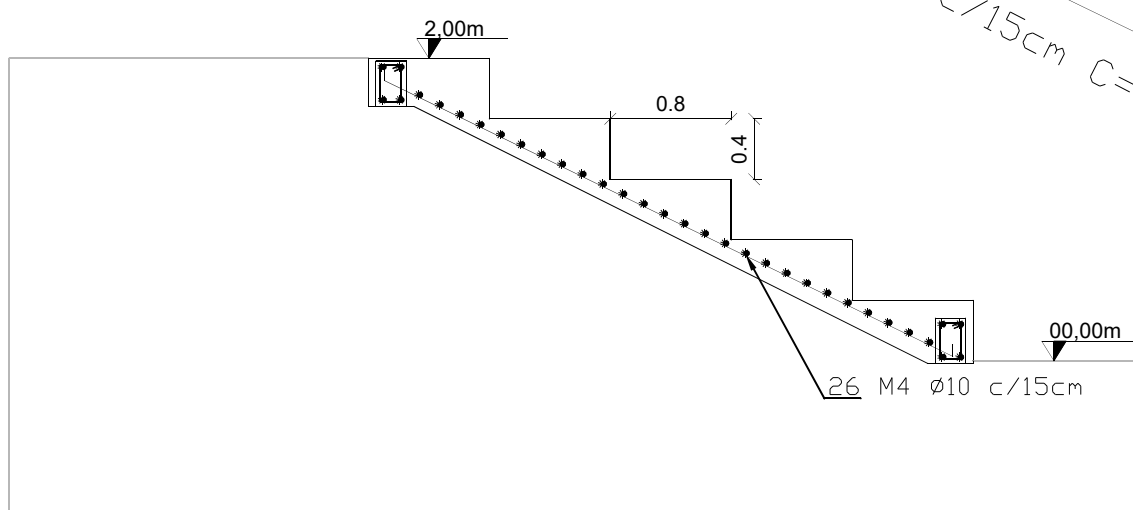


CORTE BB'  
ESCALA 1:50

RESUMO AÇO CA-50			
AÇO	BIT (mm)	COMPR (m)	PESO (kg)
M1	10	167	103
M2	10	258	158
M3	10	555	343
M4	10	647	400
N2	6,3	225	55
N3	6,3	252	62
Peso Total 10mm =			972 kg
Peso Total 6,3mm =			117 kg
TRASPASSE ARMADURAS 30cm			


RESUMO CONCRETO 25 MPa		RESUMO MADEIRA 2,5mm	
CONCRETO	VOLUME (m³)	ESPESSURA	Quantidade (m²)
25 MPa	93	2,5 mm	50
25 MPa	27	2,5 mm	4,50
Volume Total = 40 m³		Metragem Total = 54,5 m²	

estaca Ø 300 (16 UN.)

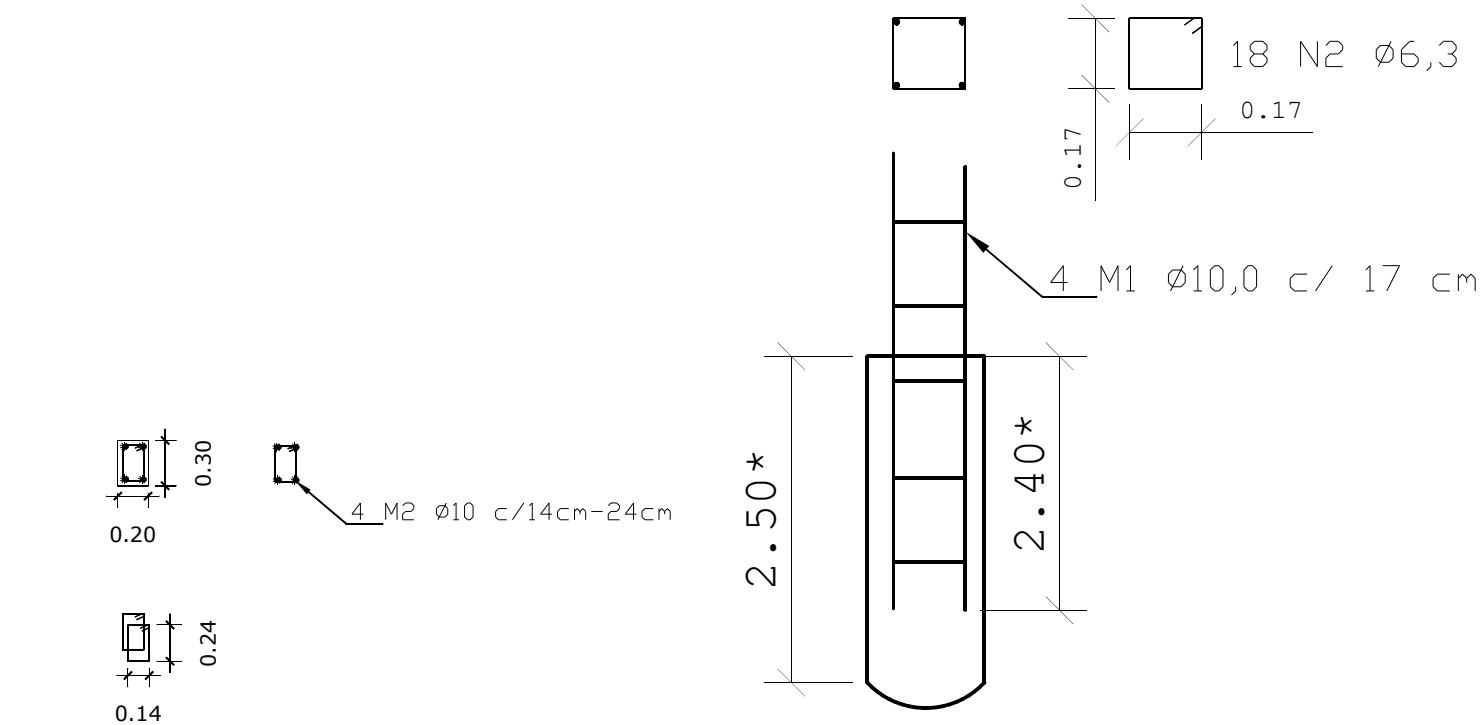

\* Profundidade da estaca será ate encontra solo firme.

\* NÃO HOUE FORNECIMENTO DE ESTUDO DE SOLO PARA EXECUÇÃO DO PROJETO ESTRUTURAL

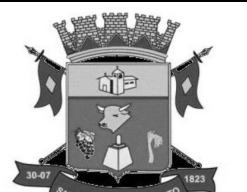 <b>PREFEITURA MUNICIPAL DE SANTANA DO LIVRAMENTO</b> SEPLAMA - SECRETARIA DE PLANEJAMENTO E MEIO AMBIENTE DEPARTAMENTO DO PLANO DIRETOR RUA SETE DE SETEMBRO, 515. CEP 97573-471. FONE: (95) 3988-1128			
PROJETO: COMPLEXO ESPORTIVO BATUVA			
ENDEREÇO: RUA VITERBO TREVISAN S/N - BAIRRO BATUVA			
RESPONSÁVEL TÉCNICO LETÍCIA RODRIGUES MACHADO - ENGª CÍVIL CREA/RS 250441			
PREFEITURA DE SANTANA DO LIVRAMENTO: CNPJ: 88.124.961/0001-59			ESTRUTURAL <b>E</b>
ÁREA: XXXXX m²	ESCALAS: INDICADA	DATA: 06/2022	PRANCHAS: ÚNICA