




Planta Baixa
Caixa de Inspeção Passeio
Escala: 1/25

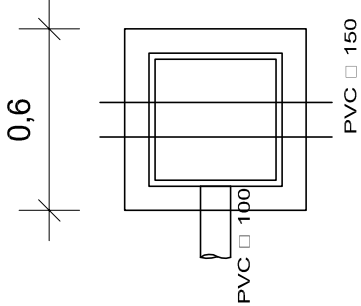



Corte
Caixa de Inspeção Passeio
Escala: 1/25

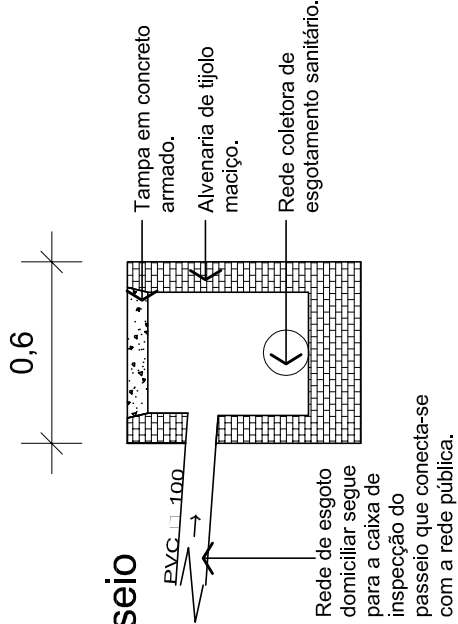

Planta Baixa do detalhamento
da ligação domiciliar com a rede
pública
Escala: 1/50

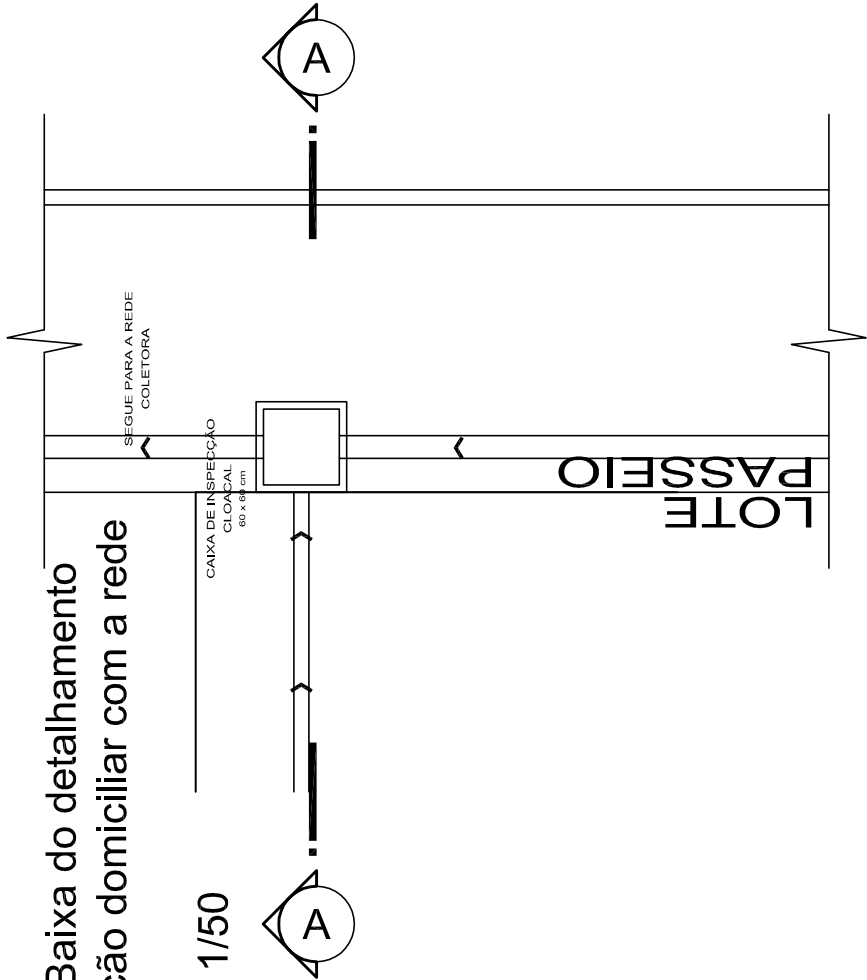

Corte AA do detalhamento
da ligação domiciliar com a rede
pública
Escala: 1/50

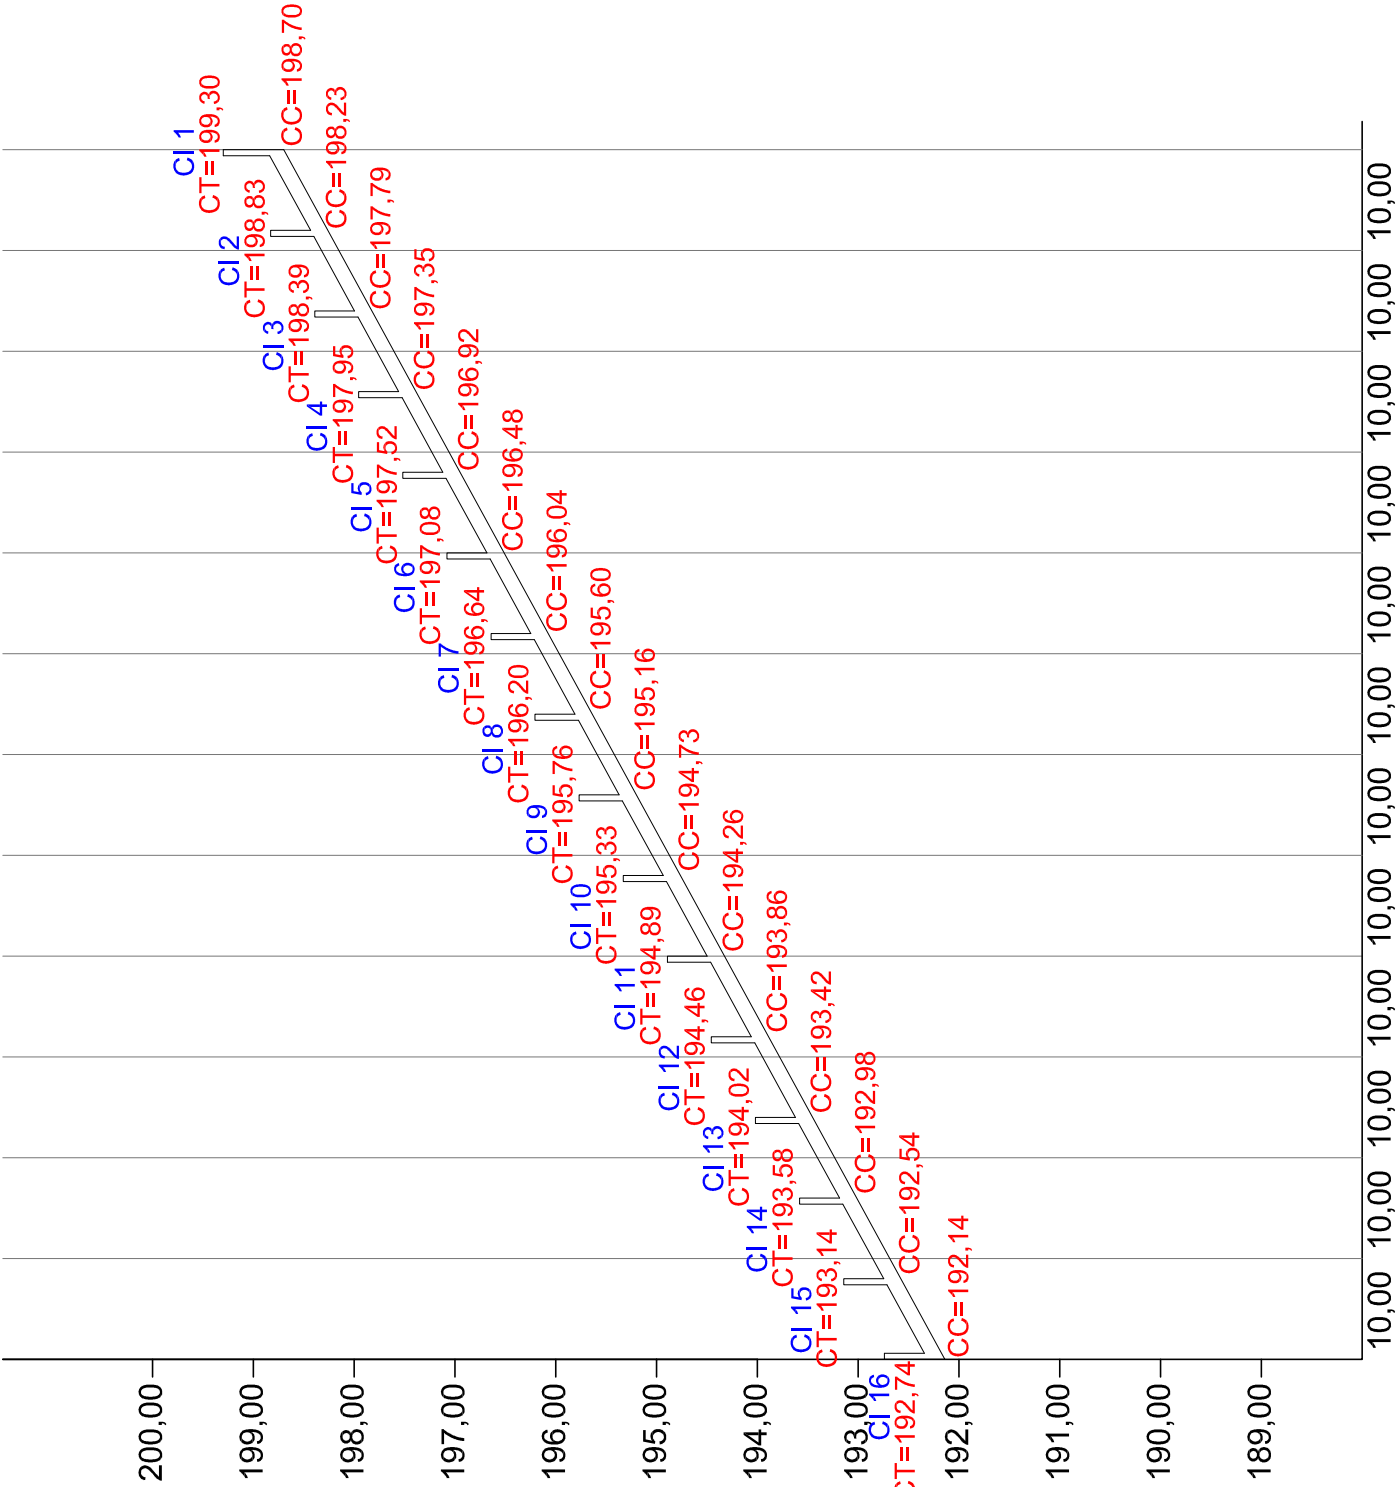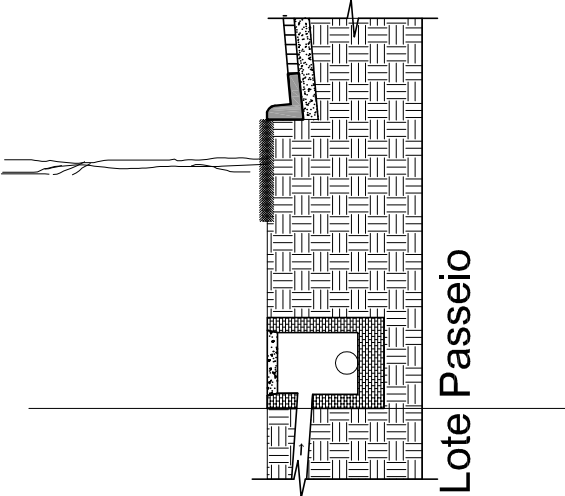



Distância em metros

Rua Clementino F. de Castro

Distância em metros

Rua Clementino F. de Castro

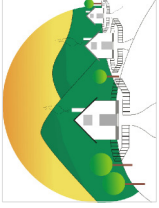

PREFEITURA MUNICIPAL DE SANT'ANA DO LIVRAMENTO

SEHAF- Secretaria de Habitação e Assuntos Fundiários
Rua General Câmara, n.º 1668 - CEP: 97576-180
Sant'Ana do Livramento - RS
Telefone: (55) 3968-1096

PREFEITO: SECRETÁRIO DE HABITAÇÃO:	WAINER VIANA MACHADO SÉRGIO ARDEM MUNHOZ
---	---

Dados do Projeto: Construção de HIS e Infra-estrutura Urbana Rua Clementino F. de Castro Bairro Real Sant'Ana do Livramento (RS)	Projeto: ÁREA DE REASSENTAMENTO REDE COLETOIRA DE ESGOTAMENTO SANITÁRIO - DETALHAMENTOS
---	---

Responsável Técnico: Luciana Umpierre Sanguinetti Engenheira Civil CREA/RS 181 590		Prancha N.º 08
Desenho: Celeste/Luciana	Escala: Indicada	Data: MAIO/2012