


Corte Pavimentação

Escala: 1/50

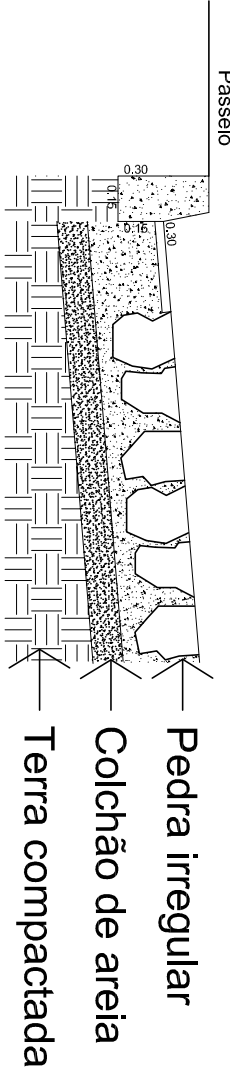


Detalhamento Pavimentação


Escala: 1/25

Planta Baixa Pavimentação

Escala: 1/500



PREFEITURA MUNICIPAL DE SANTANA DO LIVRAMENTO
SEHAF - Secretaria de Habitação e Assuntos Fundiários
Rua General Câmara, n.º 1668 - CEP: 97576-180
Sant'Ana do Livramento - RS
Telefone: (55) 3968-1096



PREFEITO:	WANER VIANA MACHADO
SECRETÁRIO DE HABITAÇÃO:	SÉRGIO ARDEM MUNHOZ

Dados do Projeto:	Projeto:
Construção de HIS e Infra-estrutura Urbana Rua Clementino F. de Castro Bairro Real Sant'Ana do Livramento (RS)	ÁREA DE REASSENTAMENTO PROJETO DE PAVIMENTAÇÃO -DETALHAMENTOS Rua Raul Schuchmann

Responsável Técnico:	Prancha N.º
<div>Luciana Umptierre Sangnueit Engenheira Civil CREA/RS 181.590</div>	12
Desenho:	
Celestiel Luciana	Indicada
	MAIO/2012