




Planta Baixa
Detalhamento da
pavimentação com blocos
intertravados de concreto
Escala: 1/100

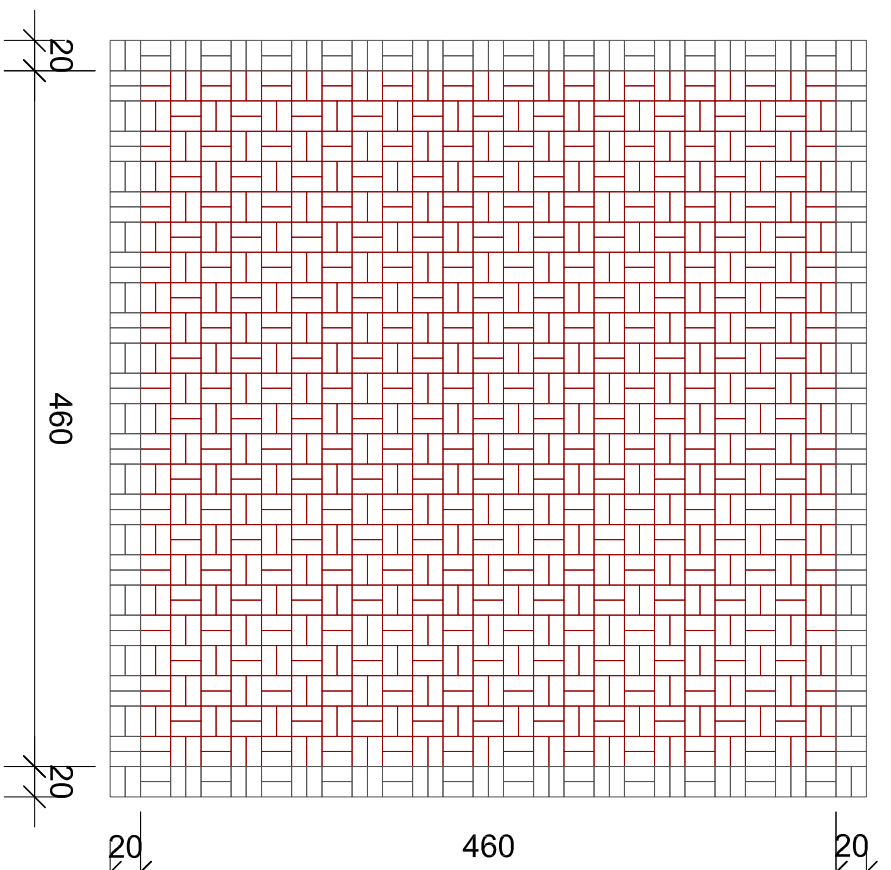


Planta Baixa
Detalhamento da pavimentação com
blocos intertravados de concreto
Escala: 1/100

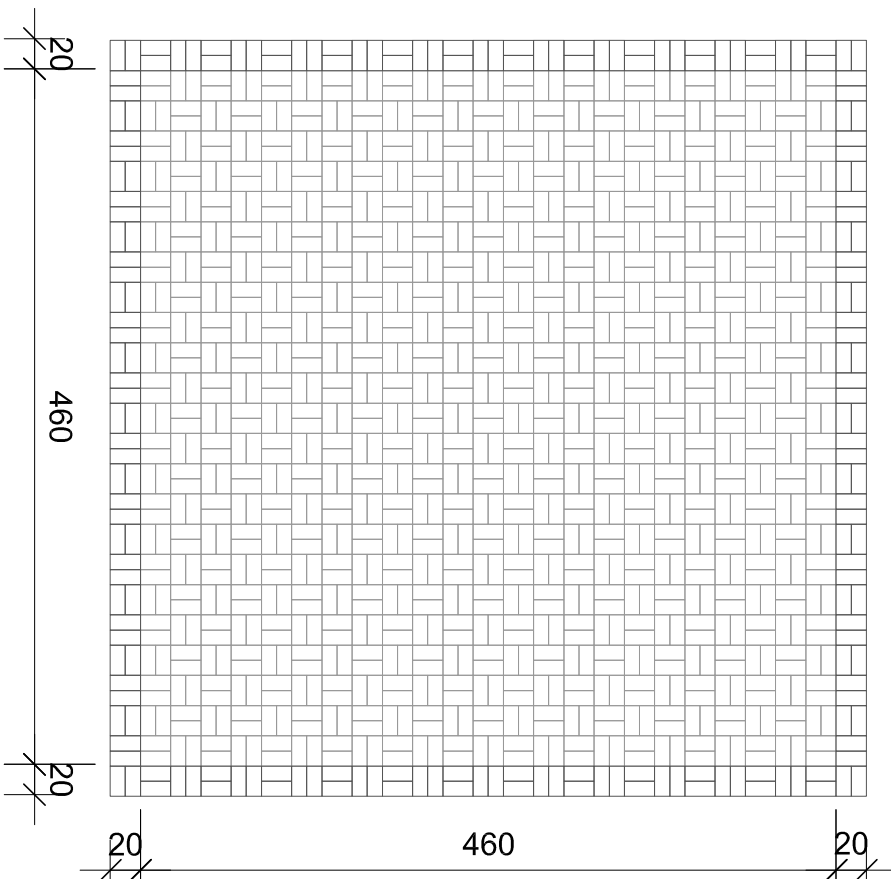


Planta Baixa
Detalhamento da pavimentação com
blocos intertravados de concreto
Escala: 1/100

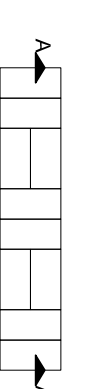


Planta Baixa
Escala: 1/25

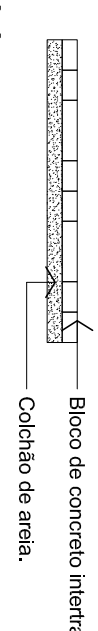


Colle AA
Escala: 1/25

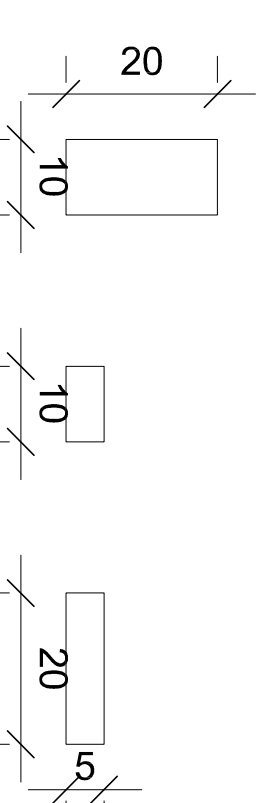


Planta baixa/ vistas
Bloco intertravados de concreto
Escala: 1/25

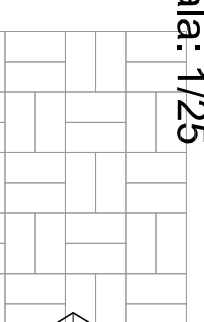


— Bloco de concreto intertravado na cor cinza e assentado tipo terraço.

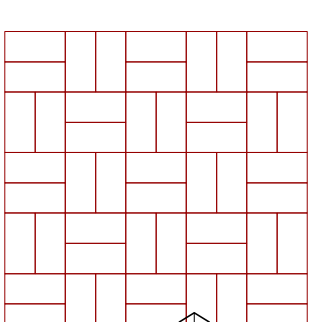

— Bloco de concreto intertravado na cor vermelho e apresentado tema.

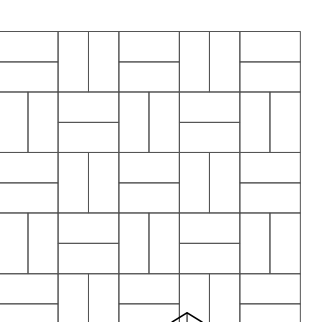

— Bloco de concreto intertravado na cor grafite e assentado tipo trama.

		<p>PREFEITURA MUNICIPAL DO LIVAMENTO</p> <p>SEIAR - Secretária de Habitação e Assuntos Fundiários</p> <p>Rua General Carneiro, nº 1938 - CEP: 07970-180</p> <p>Santarém - PA, 68000-000</p> <p>Telefone: (93) 3389-1000</p>	
<p>PREFEITO: SECRETÁRIO DE HABITAÇÃO:</p>		<p>WANDER WILMA MACHADO SERGIO ARBEN MINHOZ</p>	
<p>Dados do Projeto:</p> <p>A. Institucional Anacleto Barbosa Rua Anacleto Barbosa Santarém do Livramento (RS)</p>		<p>Projeto:</p> <p>ÁREA DE INTERVENÇÃO PROPOSTA DE PISO DE CONCRETO INTERVAADO</p>	
<p>Responsável Técnico:</p> <p>Márcia Cristina Frechsa Antunes C.R.C. 0000000-0 C.R.C. 119.8395</p>		<p>Parâmetros N</p>	
Desenho:	Execução:	Indicação:	Data:
Calheta		Calheta em CM	AGOSTO/2012