


# PLANTA BAIXA - CALÇADAS - AVENIDA CAMILO ALVES GISLER

## SINALIZAÇÃO VIÁRIA - Horizontal e Vertical

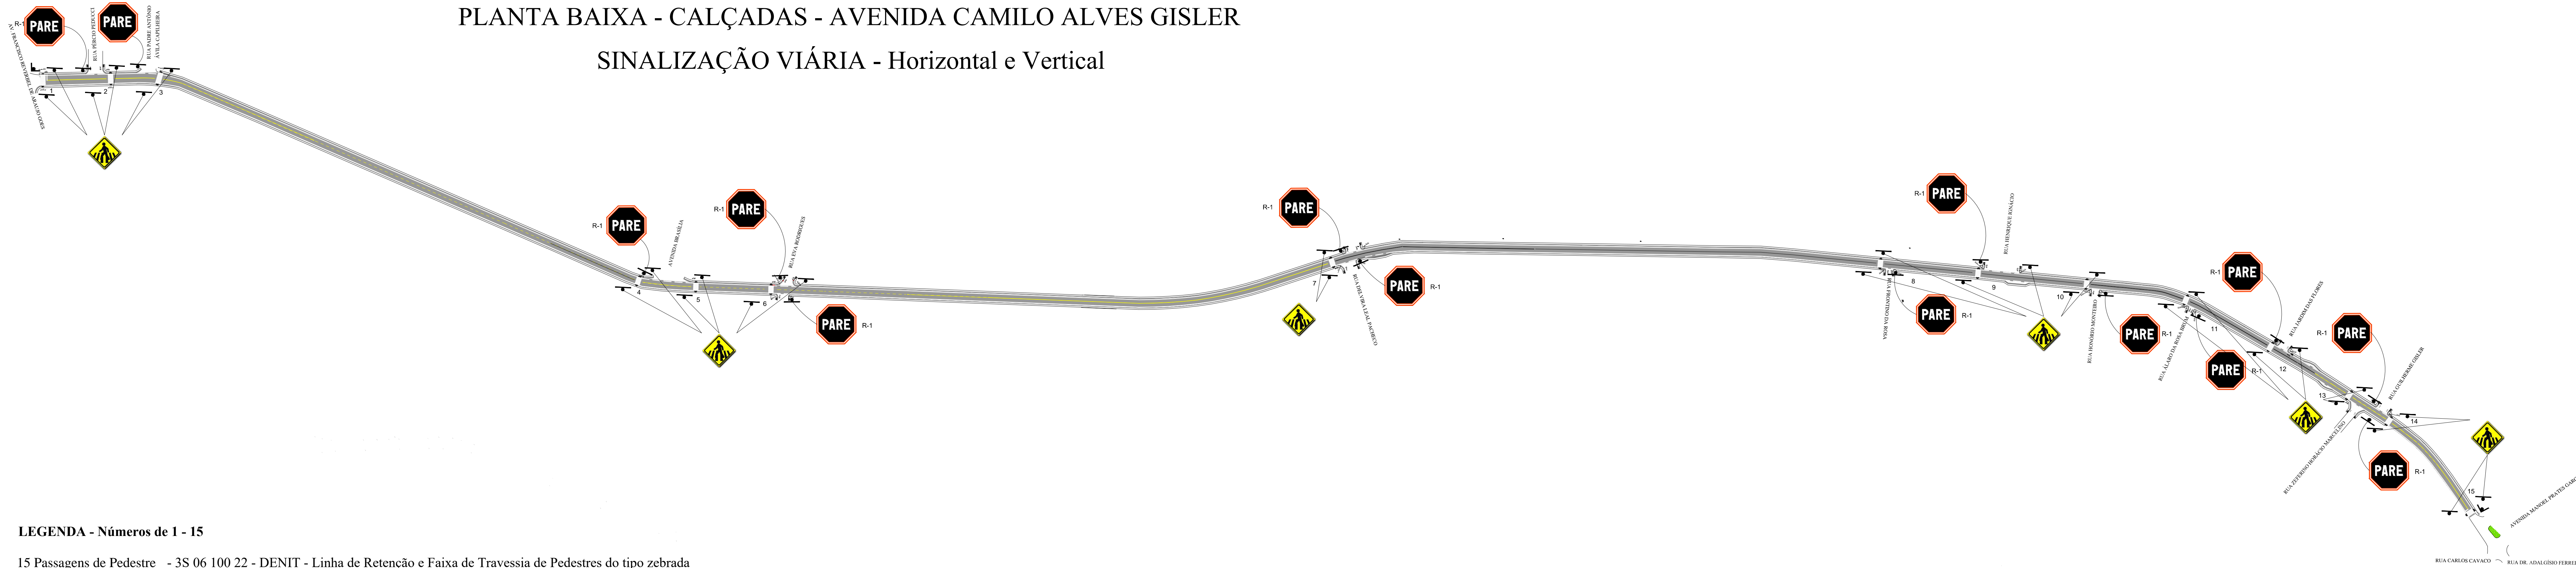

**LEGENDA - Números de 1 - 15**

15 Passagens de Pedestre - 3S 06 100 22 - DENIT - Linha de Retenção e Faixa de Travessia de Pedestres do tipo zebra

30 Placas de sinalização - 4S 06 100 21 - DENIT - A-32b Passagem Sinalizada de Pedestres

**Observação:**  
Linha de Retenção e Faixa de Travessia de Pedestres do tipo zebra (Pintura - Sinalização Horizontal) e Placas - A-32b  
Passagem Sinalizada de Pedestres (Sinalização Vertical) inclusas no convênio 809451/14 - Calçadas acessíveis, demais  
sinalizações horizontais e placas inclusas no convênio 819617/15 - Pavimentação.



**PREFEITURA MUNICIPAL DE SANT'ANA DO LIVRAMENTO**  
**SMO - SECRETARIA MUNICIPAL DE OBRAS**  
**DEPARTAMENTO TÉCNICO**  
RUA DOM PEDRO II, 401 - CEP 97.577-010 - FONE: (55) 3968-1090

**PROJETO DE CALÇADAS - SINALIZAÇÃO VIÁRIA**

OBRA: PASSEIO PÚBLICO

LOCAL: AVENIDA CAMILO ALVES GISLER

COORDENADAS

INÍCIO: 30°52'59,82" S; 55°29'16,01" O

FIM: 30°52'23,90" S; 55°29' 1,75" O

PREFEITO: GLAUBER GULARTE LIMA

SECRETÁRIO DE OBRAS: VICTOR ECHEVESTE ASEFF

Responsável Técnico

Miguel Ângelo Peres Pereira

CREA: RS 107.435

PREFEITO MUNICIPAL

Glauber Gualarte Lima

EXTENSÃO: 4.228,20m

LARGURA: 1,20m

ÁREA: 4.696,56m²

ESCALA: 1:2000

DATA: 18/08/2015

PRANCHA: 04

DESENHISTA: Miguel