



ACESSIBILIDADE - PLANTA BAIXA  
ESCALA 1:500

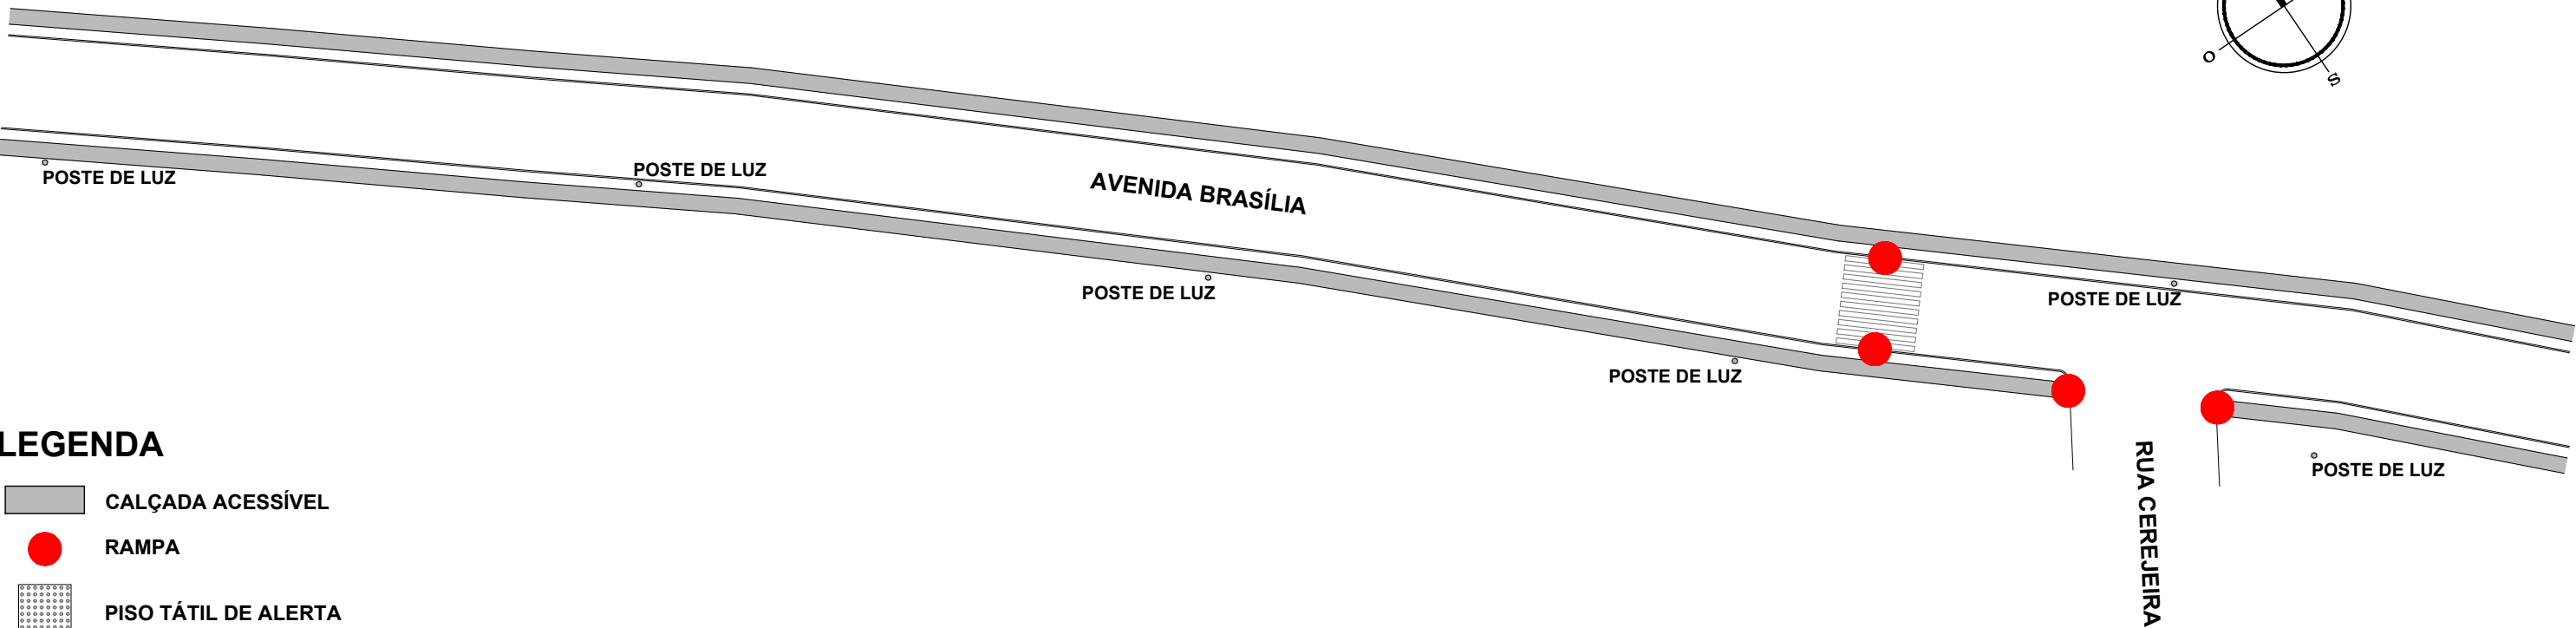


LEGENDA


- CALÇADA ACESSÍVEL
- RAMPA
- PISO TÁTIL DE ALERTA
- PISO TÁTIL DIRECIONAL

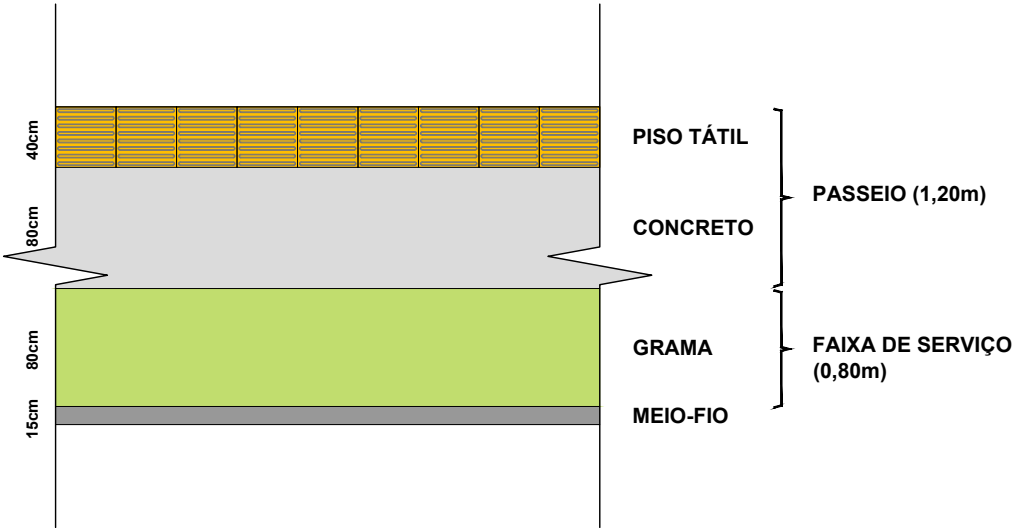


DETALHE 1  
MODELO CALÇADA  
ESCALA 1:50

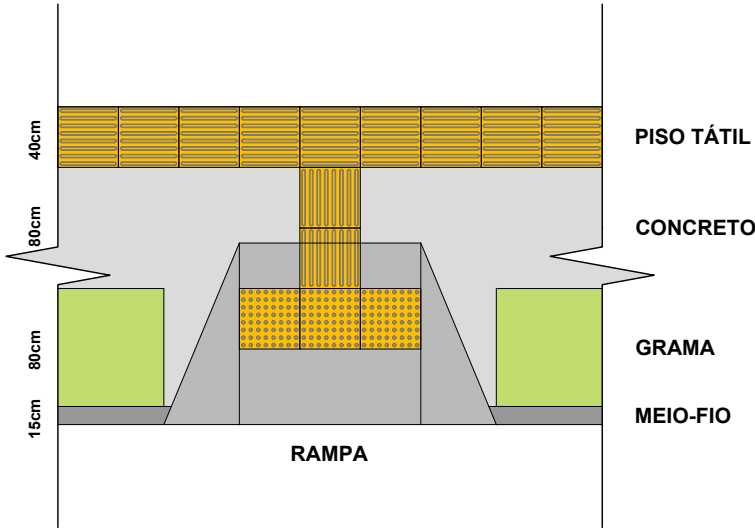

DETALHE 2  
MODELO RAMPA  
ESCALA 1:50

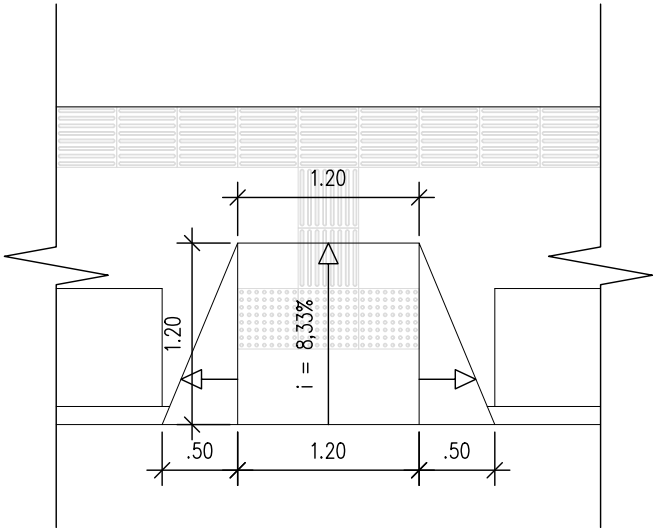

DETALHE 3  
DIMENSIONAMENTO RAMPA  
ESCALA 1:50

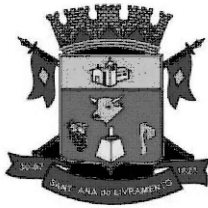

PREFEITURA MUNICIPAL DE SANT'ANA DO LIVRAMENTO  
SEPLAMA - SECRETARIA DE PLANEJAMENTO E MEIO AMBIENTE  
DEPARTAMENTO DO PLANO DIRETOR  
RUA ALLEN KARDEC, 55. CEP 97574-260. FONE: (55) 3968-1126

PROJETO:  
ACESSIBILIDADE DA AVENIDA BRASÍLIA - TRECHO D

ENDEREÇO:  
AVENIDA BRASÍLIA

RESPONSÁVEL TÉCNICO  
CARLOS EDUARDO PICON ALVES - ARQUITETO E URBANISTA  
CAU/RS 159342-0

PREFEITURA DE SANTANA DO LIVRAMENTO:  
CNPJ: 88.124.961/0001-59

ÁREA:  
467.62 m²

ESCALAS:  
INDICADA

DATA:  
10/2021

ACESSIBILIDADE  
A  
PRANCHA:  
01/01