




CORTE C C' ÁGUA FRIA
Feira do Produtor

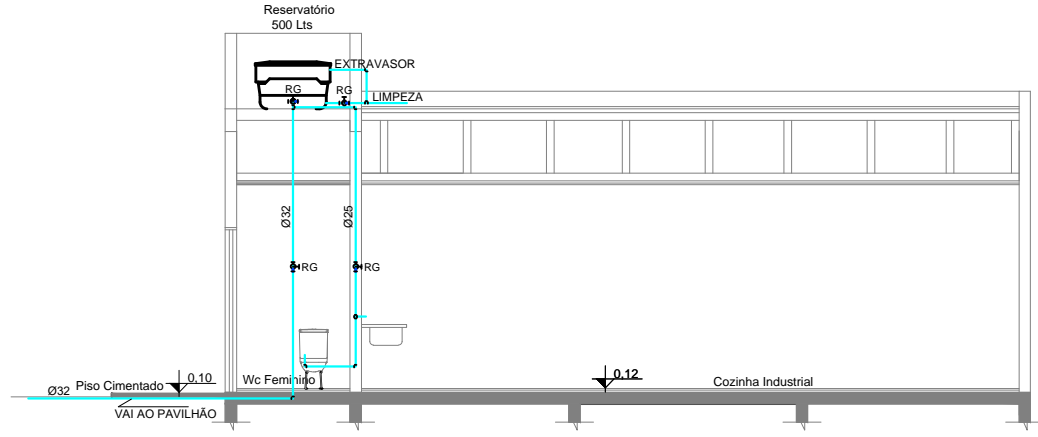

CORTE AA' ÁGUA FRIA
Cocina Industrial

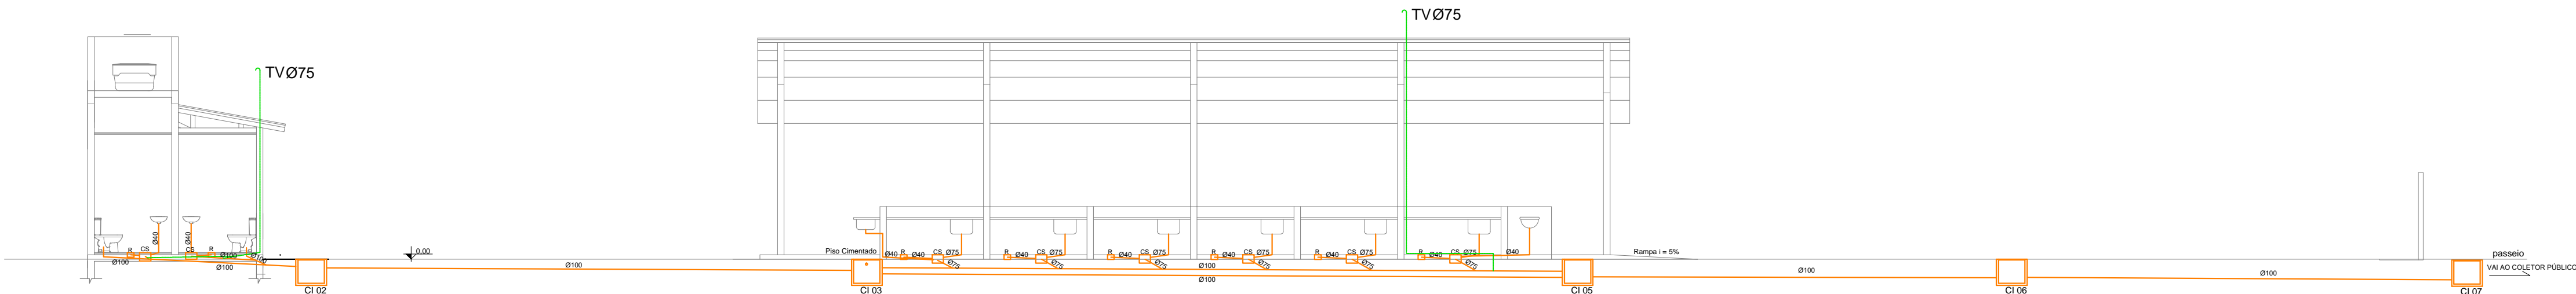

CORTE C C' ESGOTO CLOACAL
Feira do Produtor

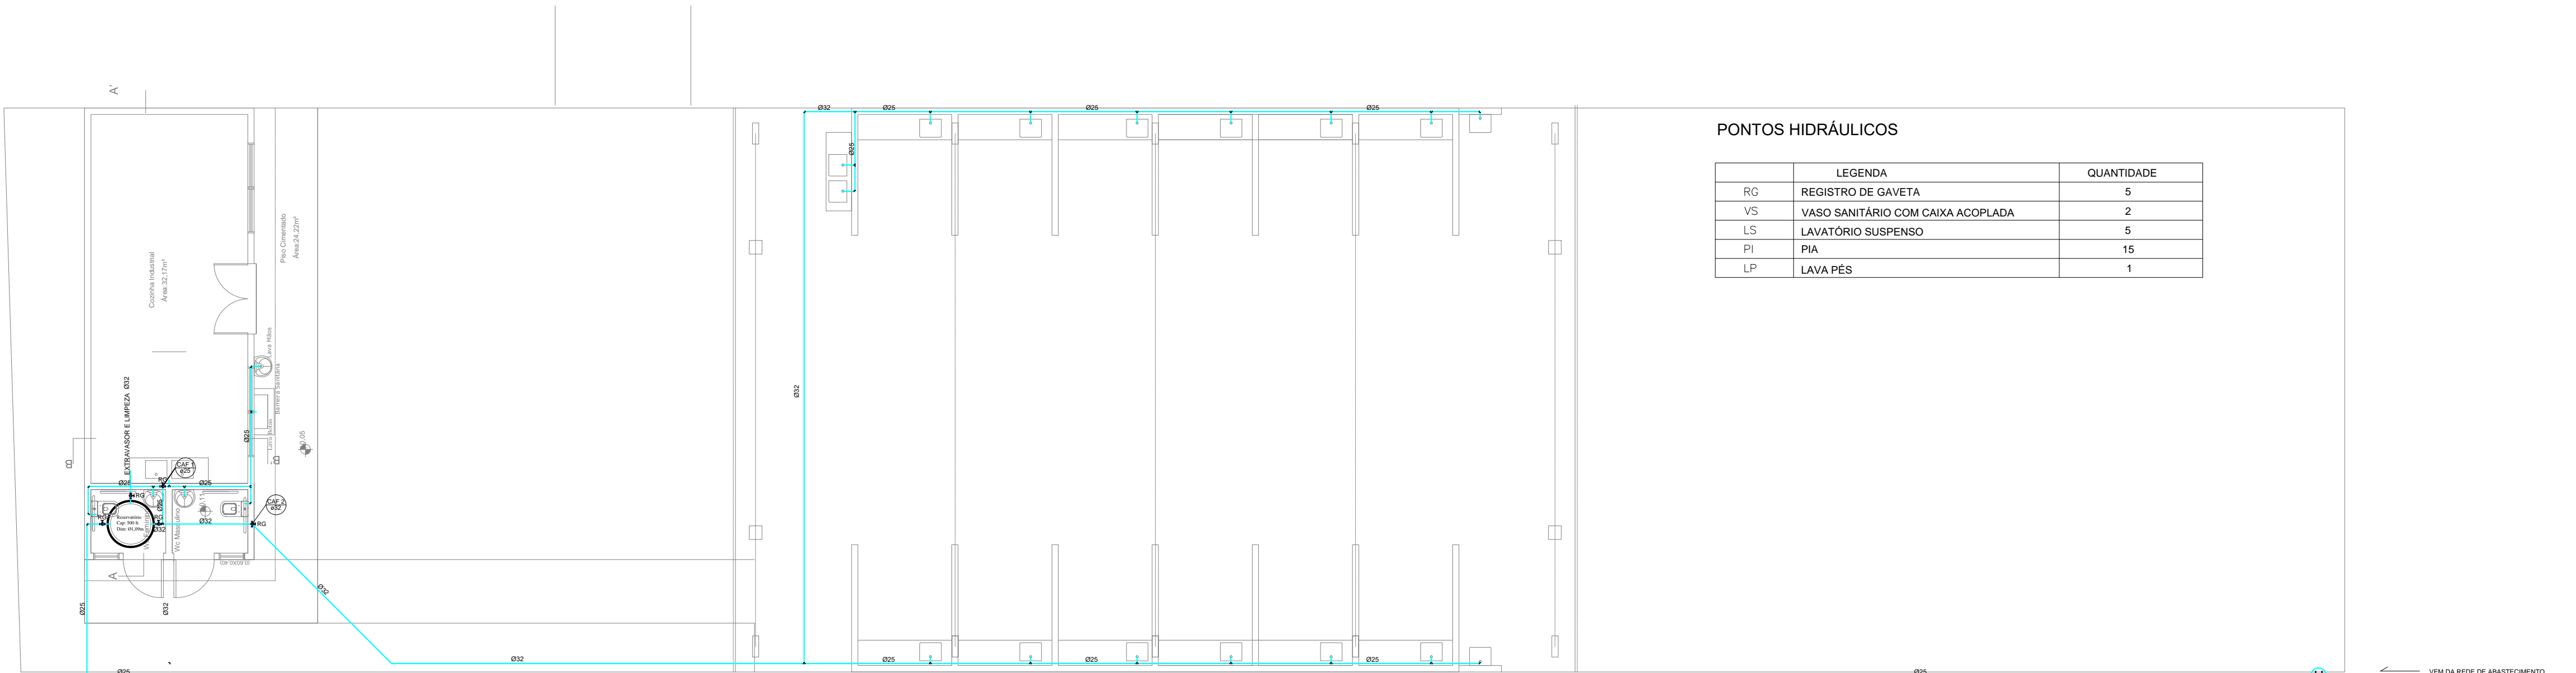


PLANTA BAIXA
Cozinha / Sanitários
Área: 50,17m²

PLANTA BAIXA
Pavilhão
Área: 263,34m²

PONTOS HIDRÁULICOS

	LEGENDA	QUANTIDADE
RG	REGISTRO DE GAVETA	5
VS	VASO SANITÁRIO COM CAIXA ACOPLADA	2
LS	LAVATÓRIO SUSPENSO	5
PI	PIA	15
LP	LAVA PÉS	1

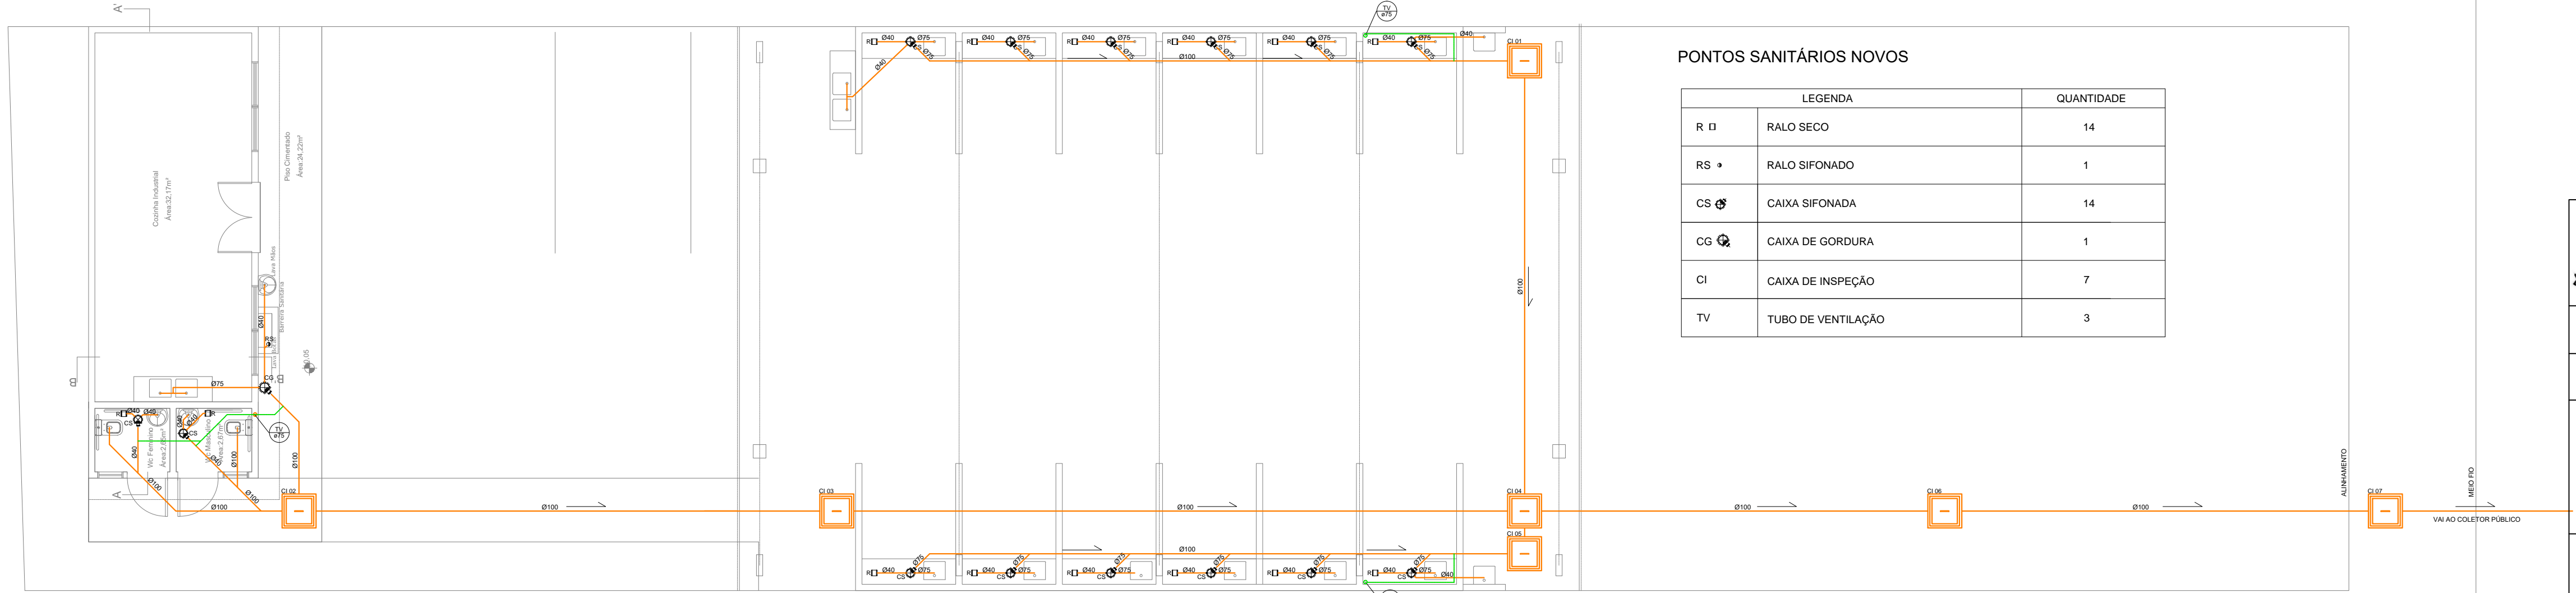

PLANTA BAIXA
Pavilhão
Área: 263,34m²

Feira Agricultura Familiar - PROJETO DE ESGOTO CLOACAL
Área: 122,58m²

PONTOS SANITÁRIOS NOVOS

	LEGENDA	QUANTIDADE
R D	RALO SECO	14
RS *	RALO SIFONADO	1
CS	CAIXA SIFONADA	14
CG	CAIXA DE GORDURA	1
CI	CAIXA DE INSPEÇÃO	7
TV	TUBO DE VENTILAÇÃO	3



PREFEITURA MUNICIPAL DE SANT'ANA DO LIVRAMENTO
CIDADE SÍMBOLO DA INTEGRAÇÃO DO MERCOSUL
SECRETARIA MUNICIPAL DE PLANEJAMENTO E MEIO AMBIENTE
DEPD - DEPARTAMENTO DE PLANO DIRETOR
RUA ALLAN KARDEC, Nº 55 - FONE (55) 3968-1126

PROJETO: **HIDROSSANITÁRIO FEIRA DO PRODUTOR**

ENDEREÇO: **RUA HUGOLINO ANDRADE, 355**

Responsável Técnico:
Sibele Rosadilla - Arquiteta - CAU A 27594-8

Prefeitura Municipal de Sant'ana do Livramento
CNPJ: 88.124.961/001-59

ESCALAS: 1/100	PRANCHA: PLANTA BAIXA E CORTES PAVILHÃO E COZINHA INDUSTRIAL	H HIDROSSANITÁRIO
ÁREA DO TERRENO: 731,50m²	ÁREA CONSTRUÍDA: 313,51m²	

DATA: **12/12/2018**