
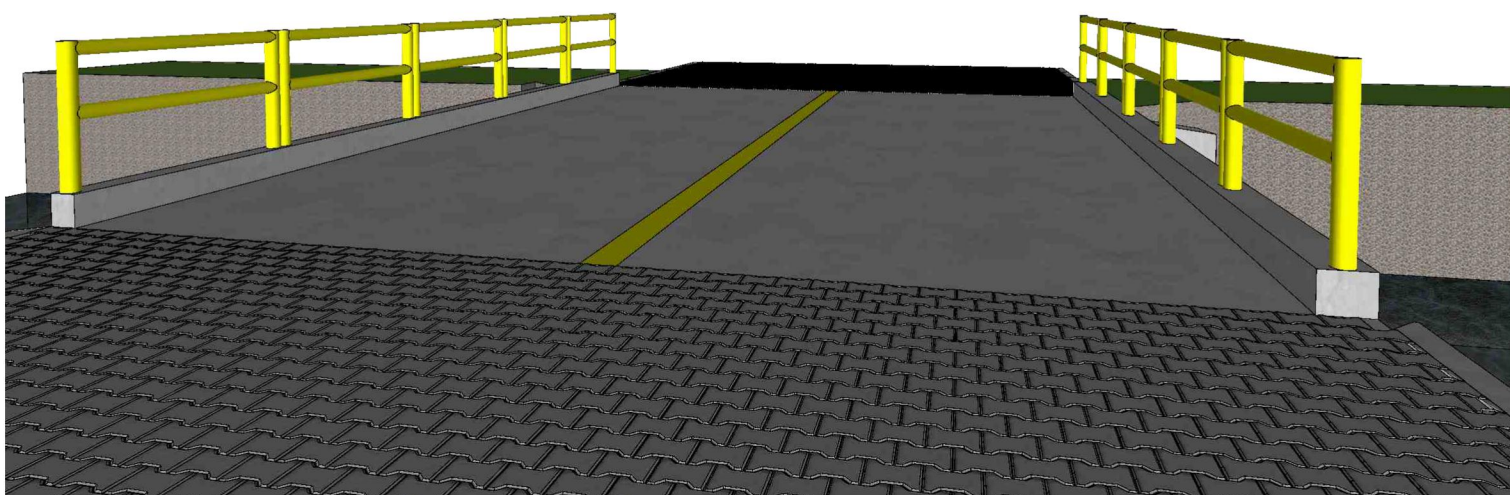


1 PERSPECTIVAS
ESCALA: S/ Esc

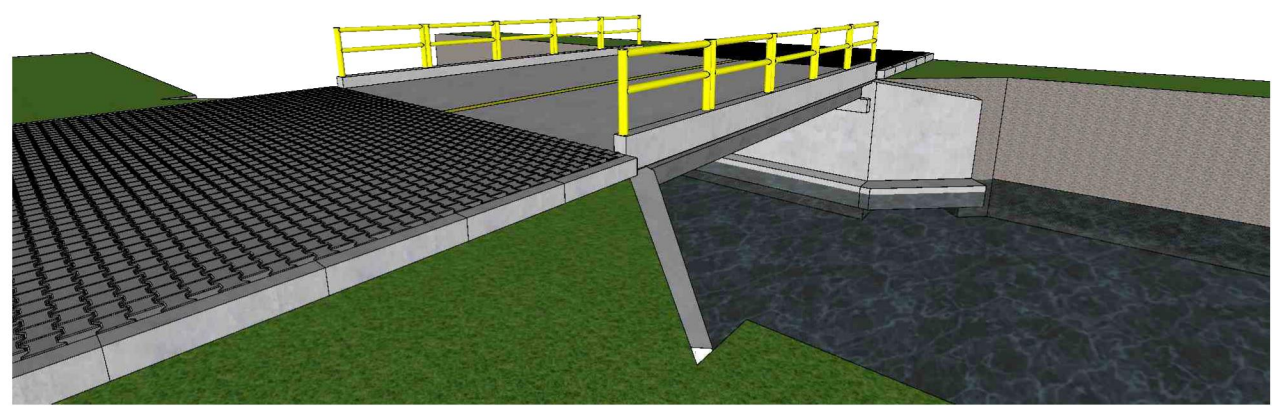

		PREFEITURA MUNICIPAL SANTANA DO LIVRAMENTO		1 / 4
PRANCHA		PERSPECTIVAS		ESCALA SEM ESCALA
PROPRIETÁRIO	PREFEITURA MUNICIPAL DE SANTANA DO LIVRAMENTO			DATA 23.08.18
ENGENHEIRO CIVIL	NICOLAS QUINES			
CREA	CREA RS 213496			DESENHO NICOLAS QUINES