


ARQ 03/06
CORTE B B
ESCALA 1/ 100

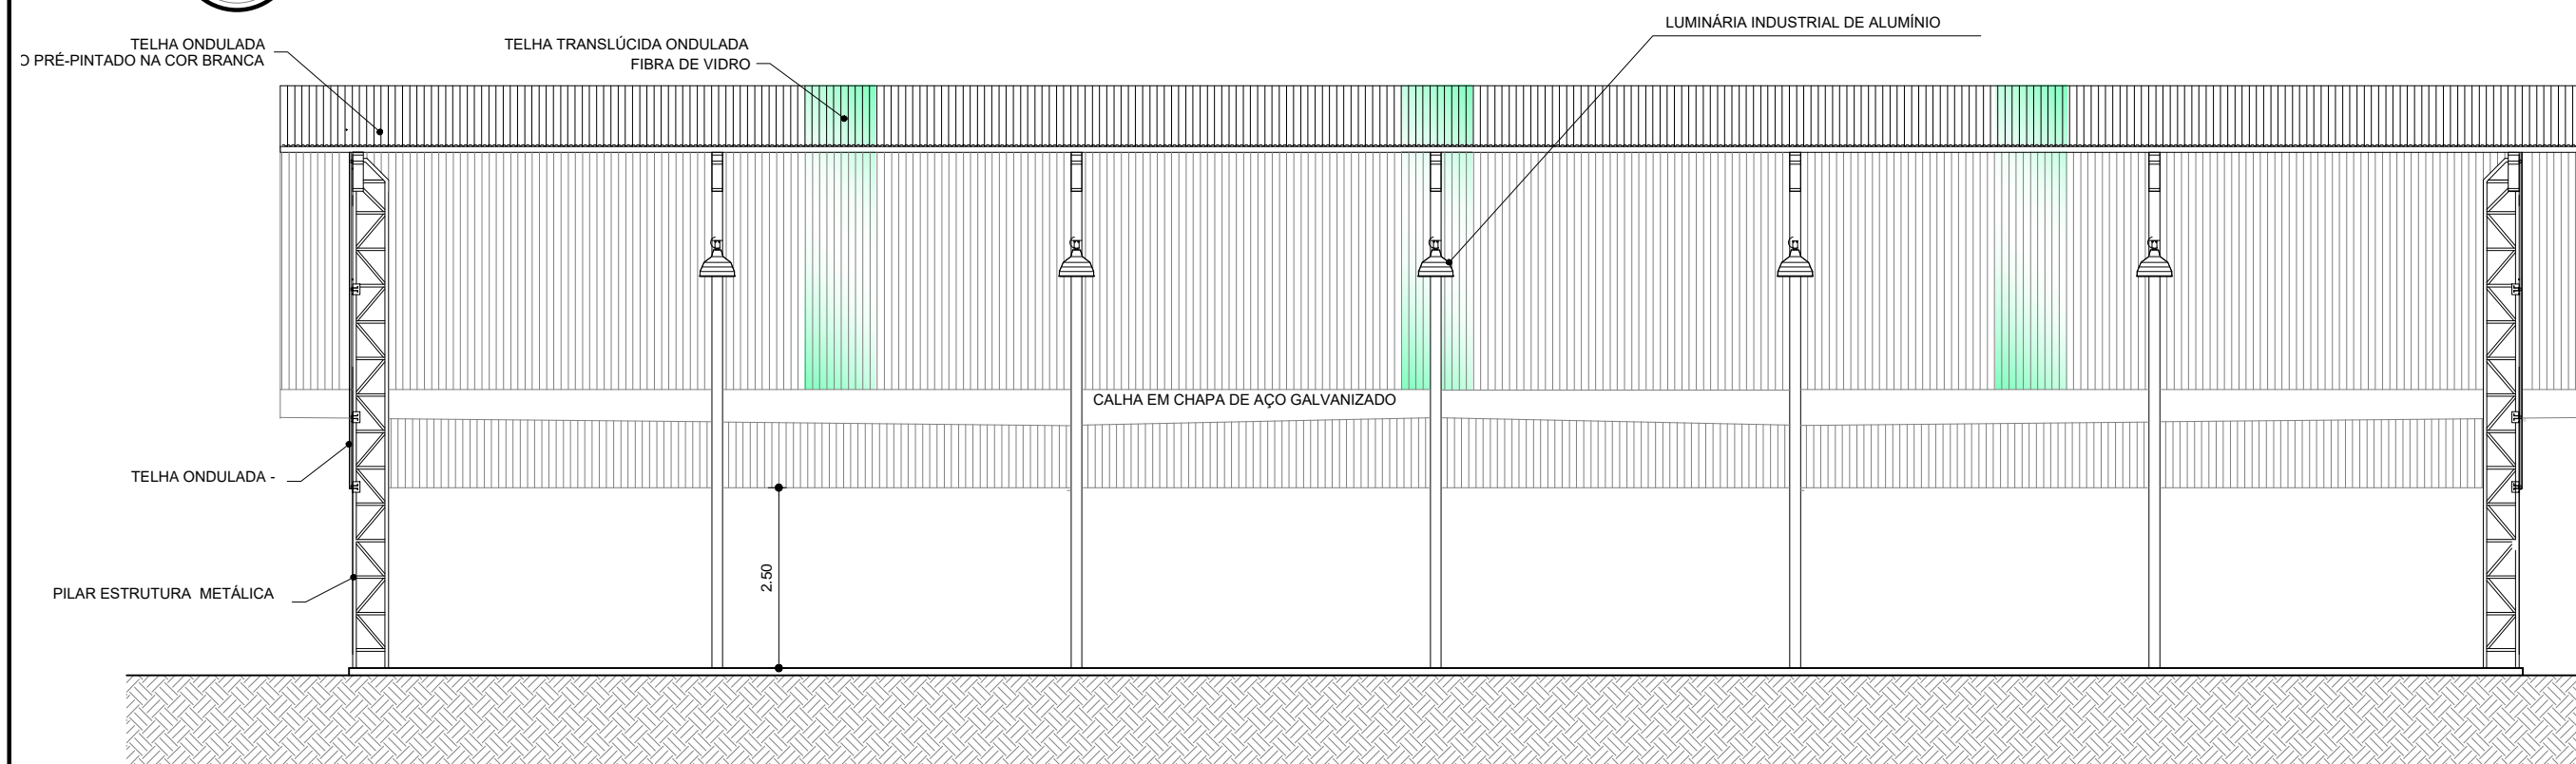

ARQ 03/06
CORTE A A
ESCALA 1/ 100



PREFEITURA MUNICIPAL DE SANT'ANA DO LIVRAMENTO
CIDADE SÍMBOLO DA INTEGRAÇÃO DO MERCOSUL
SECRETARIA MUNICIPAL DE PLANEJAMENTO E MEIO AMBIENTE
DEPD - DEPARTAMENTO DE PLANO DIRETOR
RUA SETE DE SETEMBRO, Nº 515 - FONE (55) 3968-1126

OBRA: QUADRA POLIESPORTIVA - ESCOLA ESTADUAL NOSSA SENHORA DO LIVRAMENTO
ENDEREÇO: RUA FRANCISCO REVERBEL DE ARAÚJO GOES 2107
SEC. DE PLANEJ.: MARI ELISABETH TRINDADE MACHADO

SECRETARIA DE PLANEJAMENTO: MARI ELISABETH TRINDADE MACHADO

PROJETO: SIBELE ROSADILLA
ARQUITETA E URBANISTA
CAU A 27594-8

APROVAÇÕES:

OBSERVAÇÕES:

OBRA DESTINADA A ACOLHER QUADRA POLIESPORTIVA.
OBRA EM ESTRUTURA METÁLICA
AV. FRANCISCO REVERBEL DE ARAÚJO GOES 2107

PROJETO ARQUITETÔNICO

ESCALAS:	PRANCHA:	A ARQUITETÔNICO
1/100	CORTE A-A' E CORTE B-B'	
ÁREA DA QUADRA: 523,32m ²	ÁREA CONSTRUÍDA: 588,35m ²	DATA: 04/10/2017
		PRANCHA: 03/06