




DETALHE DA MÃO FRANCESA.
SEM ESCALA

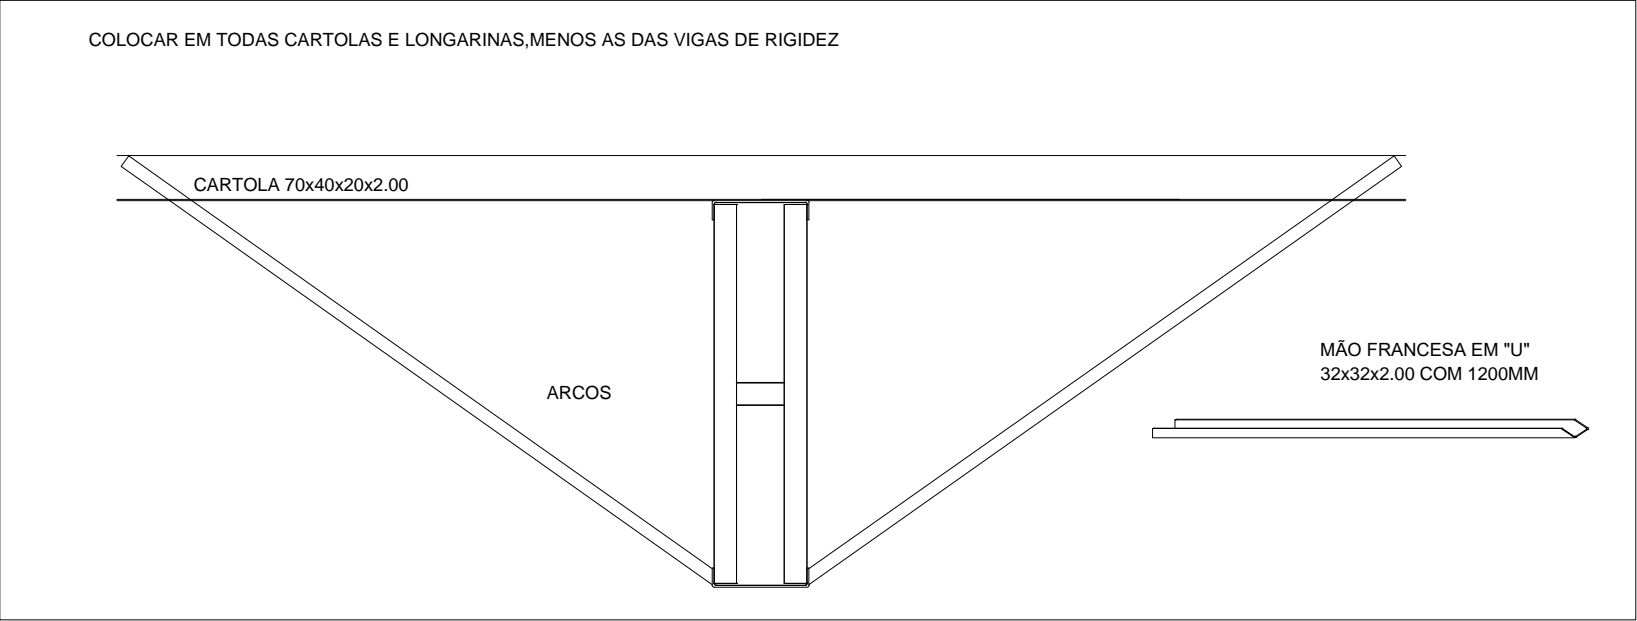

DETALHE DA FIXAÇÃO DO CONTAVENTAMENTO
SEM ESCALA

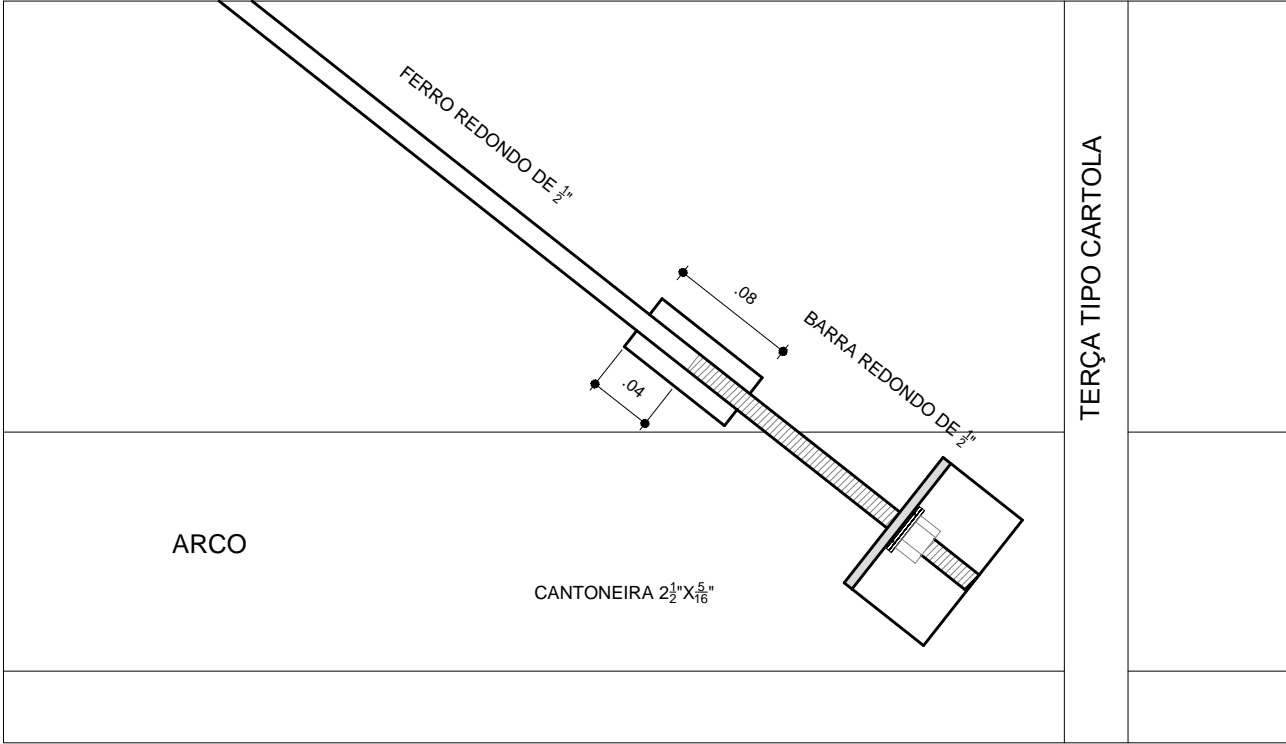

PLANTA DOS PILARES LATERAIS
ESCALA 1:50

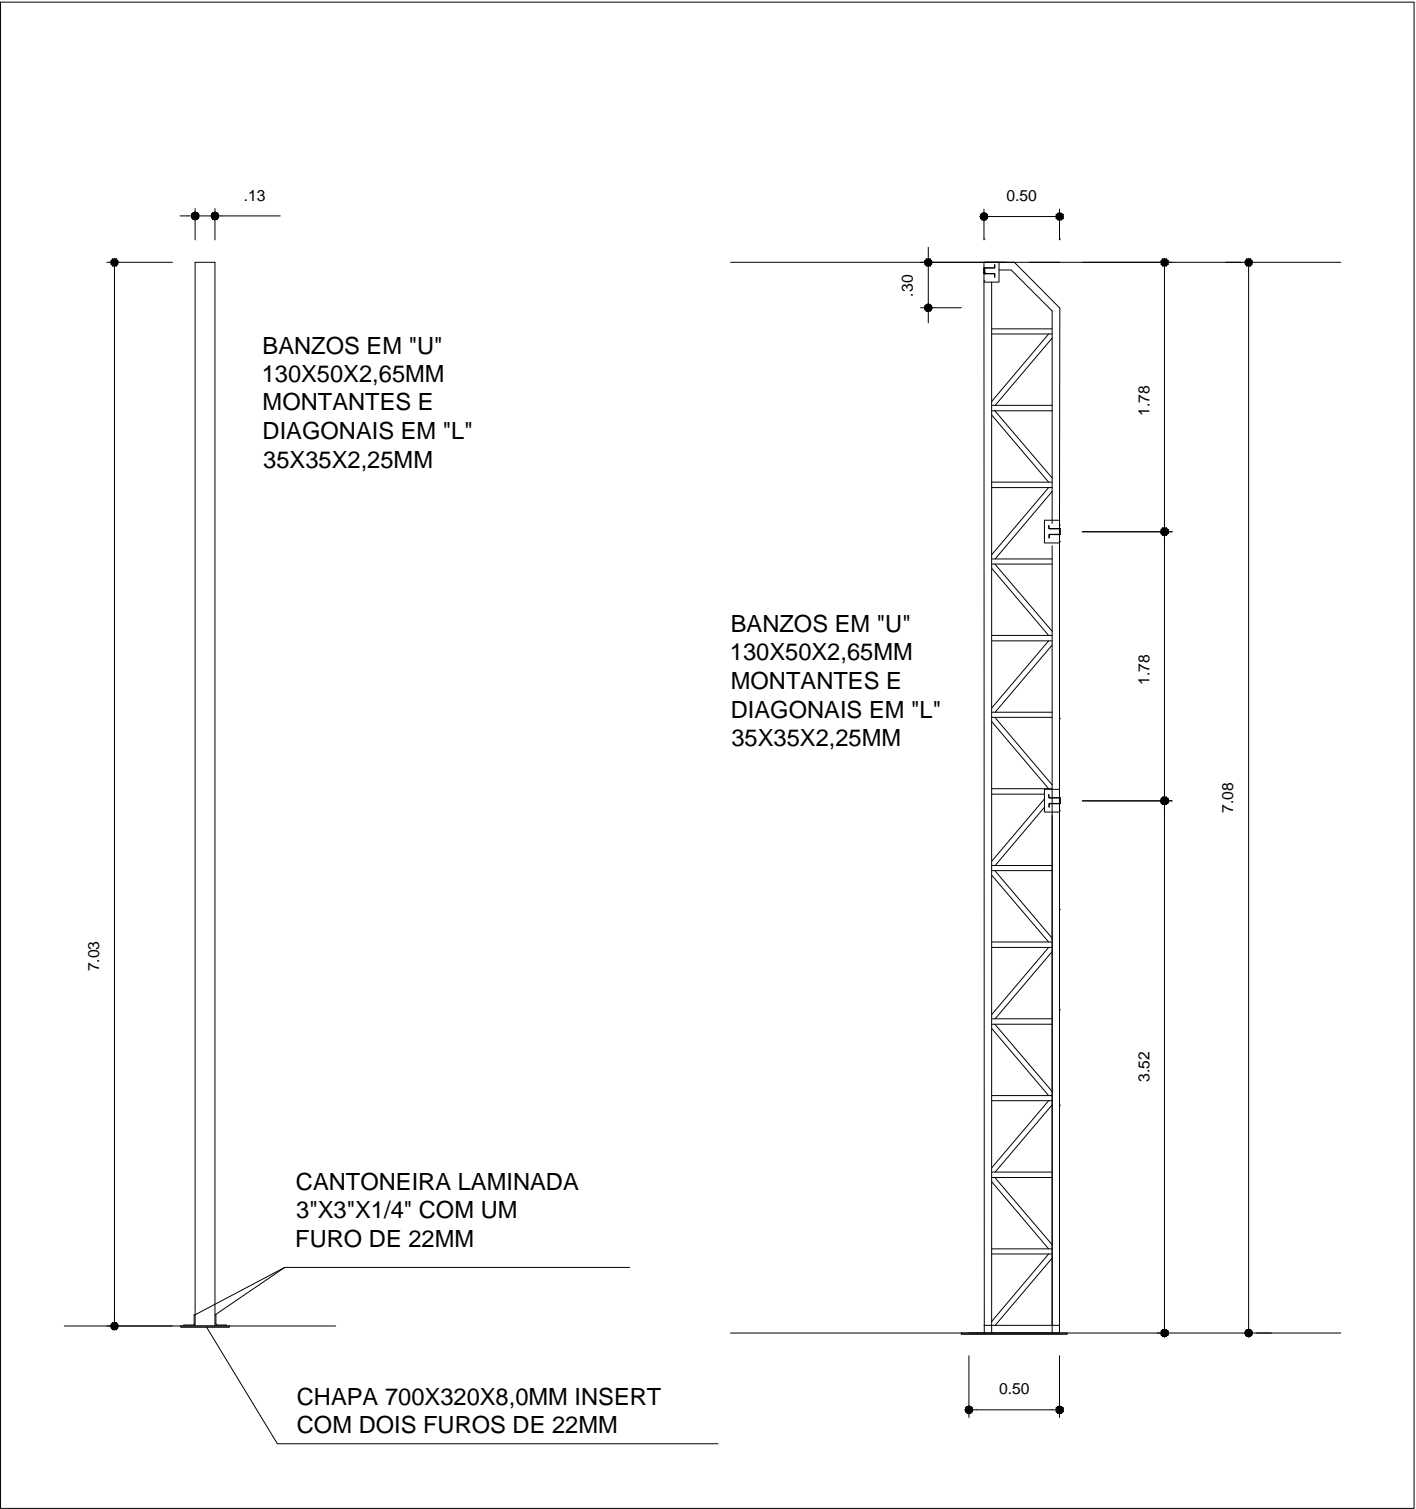

PREFEITURA MUNICIPAL DE SANT'ANA DO LIVRAMENTO
CIDADE SÍMBOLO DA INTEGRAÇÃO DO MERCOSUL
SECRETARIA MUNICIPAL DE PLANEJAMENTO E MEIO AMBIENTE
DEPD - DEPARTAMENTO DE PLANO DIRETOR
RUA SETE DE SETEMBRO, Nº 515 - FONE (55) 3968-1126

OBRA: QUADRA POLIESPORTIVA - ESCOLA ESTADUAL NOSSA SENHORA DO LIVRAMENTO

ENDEREÇO: RUA FRANCISCO REVERBEL DE ARAÚJO GOES 2107

SEC. DE PLANEJ.: MARI ELISABETH TRINDADE MACHADO

SECRETARIA DE PLANEJAMENTO: MARI ELISABETH TRINDADE MACHADO

PROJETO: MIGUEL ANGELO PEREIRA
ENGENHEIRO CIVIL
CREA RS 107435

APROVAÇÕES:

OBSERVAÇÕES:

OBRA DESTINADA A ACOLHER QUADRA POLIESPORTIVA.
OBRA EM ESTRUTURA METÁLICA
AV. FRANCISCO REVERBEL DE ARAÚJO GOES 2107

PROJETO ESTRUTURAL

ESCALAS:	PRANCHA:	COBERTURA DE QUADRA ESTRUTURA METÁLICA DETALHES	E ESTRUTURAL
INDICADAS			
ÁREA DA QUADRA:	ÁREA CONSTRUÍDA:	DATA:	PRANCHA:
523,32m²	588,35m²	12/03/2018	06/06