



PLANTA DE MEDIDAS DOS ARCOS
ESCALA: 1/75

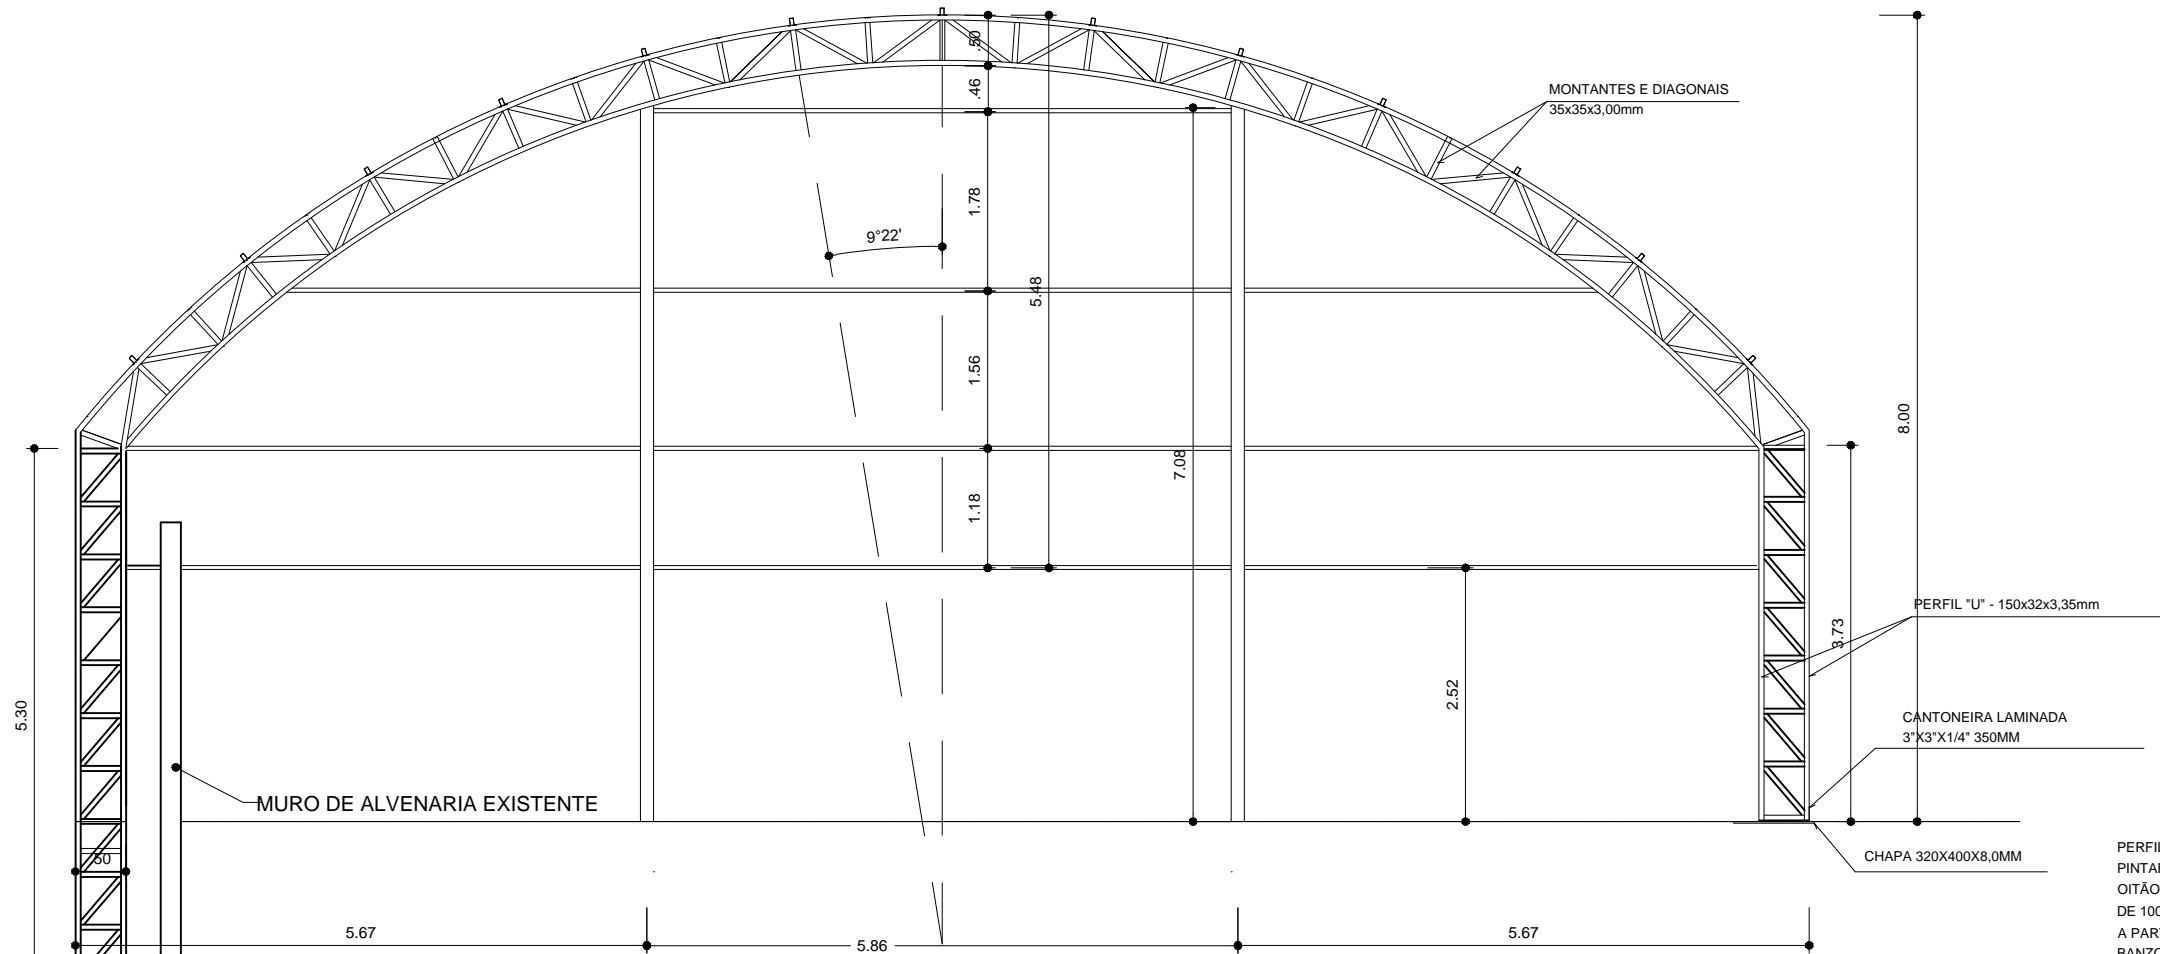


PLANTA DOS ARCOS E PILARES
ESCALA: 1/75

VIGA DE RIGIDEZ (VR) - 10 PEÇAS
SEM ESCALA

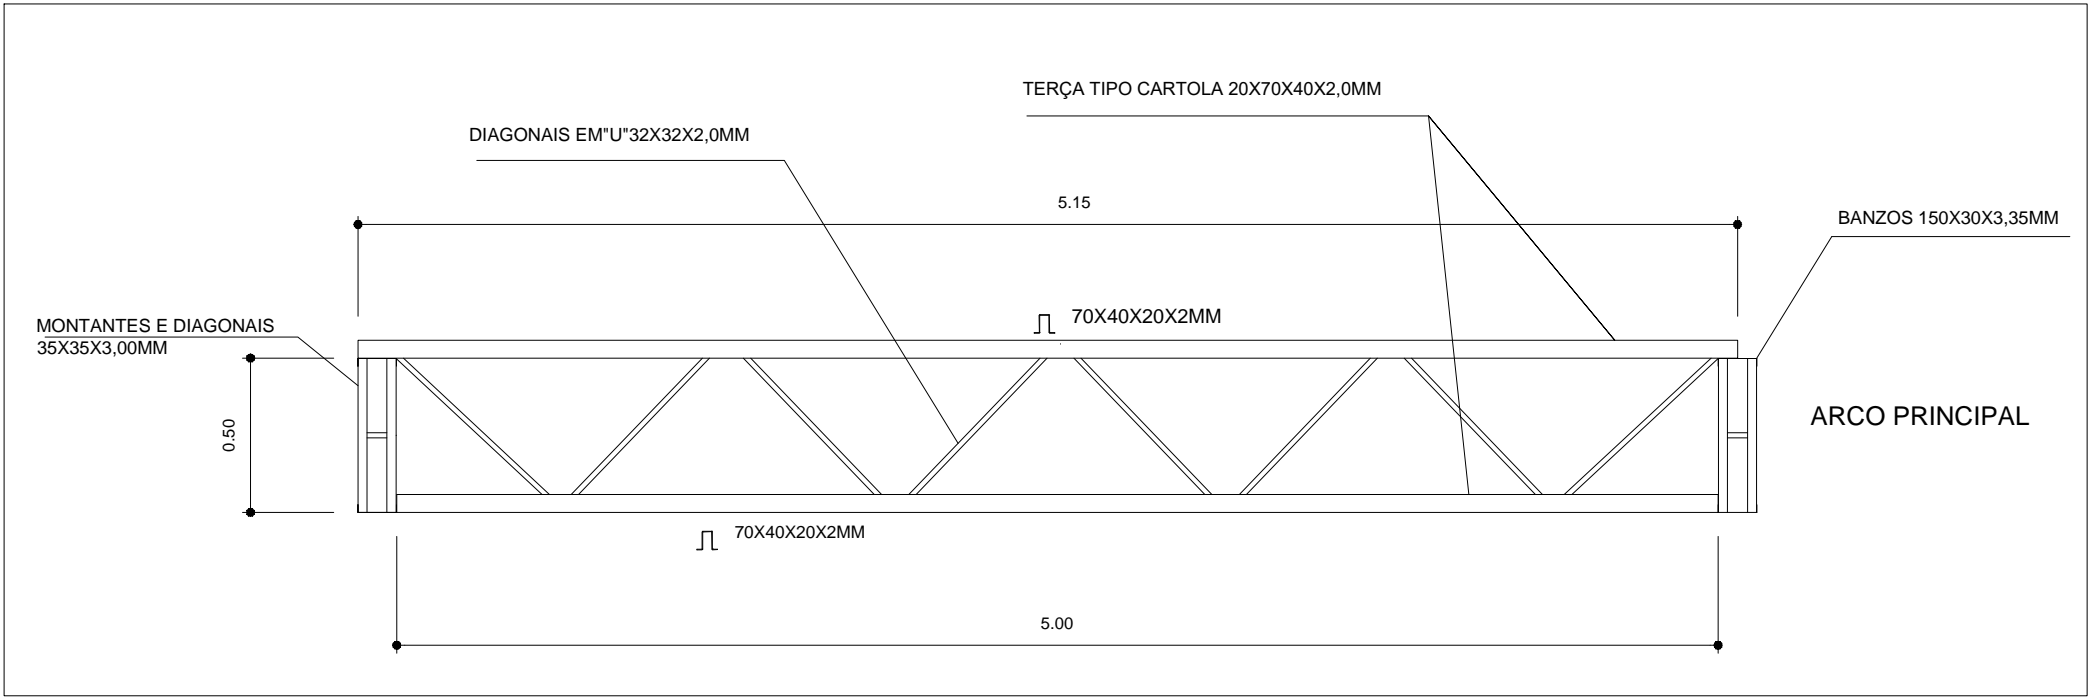

EMENDA CENTRAL DO ARCO
SEM ESCALA

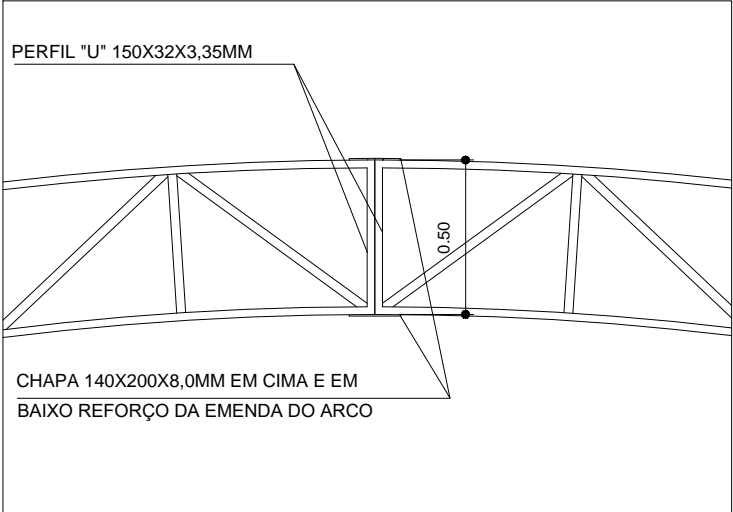

PREFEITURA MUNICIPAL DE SANT'ANA DO LIVRAMENTO

CIDADE SÍMBOLO DA INTEGRAÇÃO DO MERCOSUL
SECRETARIA MUNICIPAL DE PLANEJAMENTO E MEIO AMBIENTE
DEPD - DEPARTAMENTO DE PLANO DIRETOR
RUA SETE DE SETEMBRO, Nº 515 - FONE (55) 3968-1126

OBRA: QUADRA POLIESPORTIVA - ESCOLA PACHECO PRATES

ENDEREÇO: RUA JORNALISTA MARIO TOSCANO BARBOSA 335

SEC. DE PLANEJ.: MARI ELISABETH TRINDADE MACHADO

SECRETARIA DE PLANEJAMENTO: MARI ELISABETH TRINDADE MACHADO

PROJETO: MIGUEL ANGELO PEREIRA
ENGENHEIRO CIVIL
CREA RS 107435

APROVAÇÕES:

OBSERVAÇÕES:

OBRA DESTINADA A ACOLHER QUADRA POLIESPORTIVA.
OBRA EM ESTRUTURA METÁLICA
RUA JORNALISTA MARIO TOSCANO BARBOSA 335

PROJETO ESTRUTURAL

ESCALAS:	PRANCHA:	ESTRUTURAL	
1/100	COBERTURA DE QUADRA EST. METÁLICA - PLANTA DOS ARCOS E PILARES DETALHES		
ÁREA DA QUADRA:	ÁREA CONSTRUÍDA:	DATA:	PRANCHA:
442,95m²	503,88m²	12/03/2018	05/06