




ARQ 01/04 PLANTA DE SITUAÇÃO
ESCALA 1/ 1000

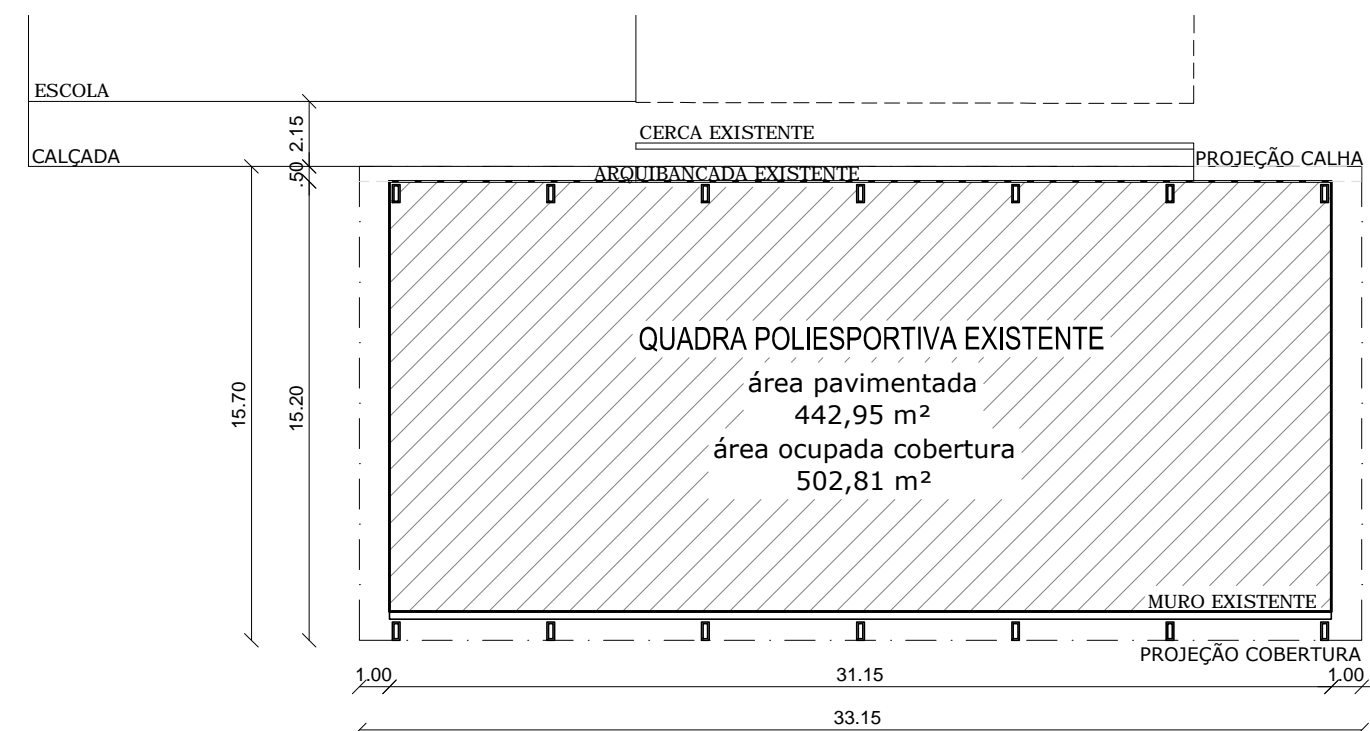

ARQ 01/04 IMPLANTAÇÃO
ESCALA 1/ 250

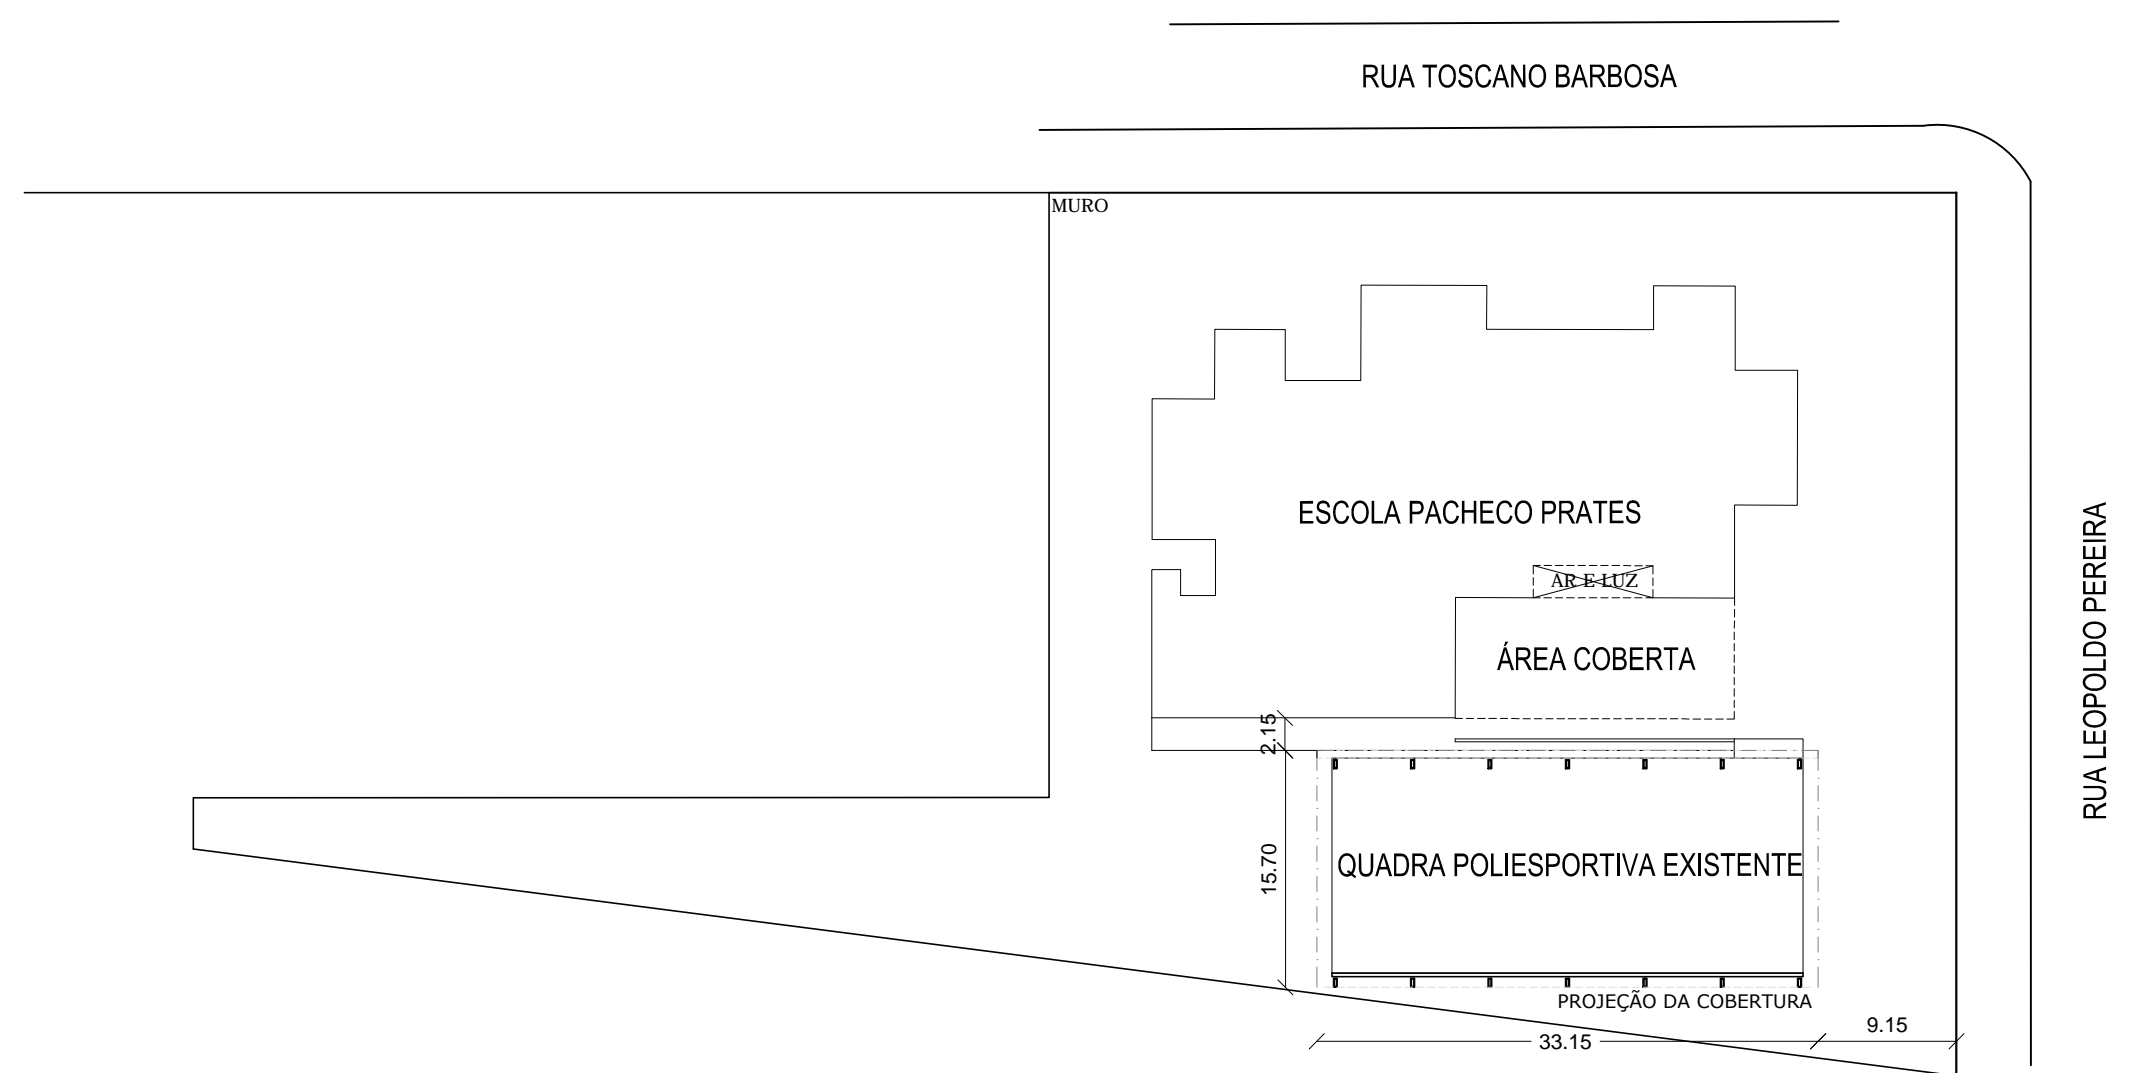

ARQ 01/04 PLANTA DE LOCALIZAÇÃO
ESCALA 1/ 500

<div><div>PREFEITURA MUNICIPAL DE SANT'ANA DO LIVRAMENTO CIDADE SÍMBOLO DA INTEGRAÇÃO DO MERCOSUL SECRETARIA MUNICIPAL DE PLANEJAMENTO E MEIO AMBIENTE DEPD - DEPARTAMENTO DE PLANO DIRETOR RUA SETE DE SETEMBRO, Nº 515 - FONE (55) 3968-1126</div></div>			
OBRA:		QUADRA POLIESPORTIVA - ESCOLA PACHECO PRATES	
ENDEREÇO:		RUA JORNALISTA MARIO TOSCANO BARBOSA 335	
SEC. DE PLANEJ.:		MARI ELISABETH TRINDADE MACHADO	
<div><div>PREFEITO MUNICIPAL SOLIMAR CHAROPEN GONÇALVES</div><div>PROJETO: SIBELE ROSADILLA ARQUITETA E URBANISTA CAU A27594-8</div></div>			
APROVAÇÕES:			
OBSERVAÇÕES: OBRA DESTINADA A COBERTURA DE QUADRA POLIESPORTIVA. OBRA EM ESTRUTURA METÁLICA			
PROJETO ARQUITETÔNICO			
ESCALAS:	PRANCHA:		<div>A</div> ARQUITETÔNICO
INDICADAS	PLANTA DE SITUAÇÃO PLANTA DE LOCALIZAÇÃO E IMPLANTAÇÃO		
ÁREA DA QUADRA:	ÁREA CONSTRUÍDA:	DATA:	PRANCHA:
442,95m²	503,88m²	04/12/2017	01/04