



CORTE AA

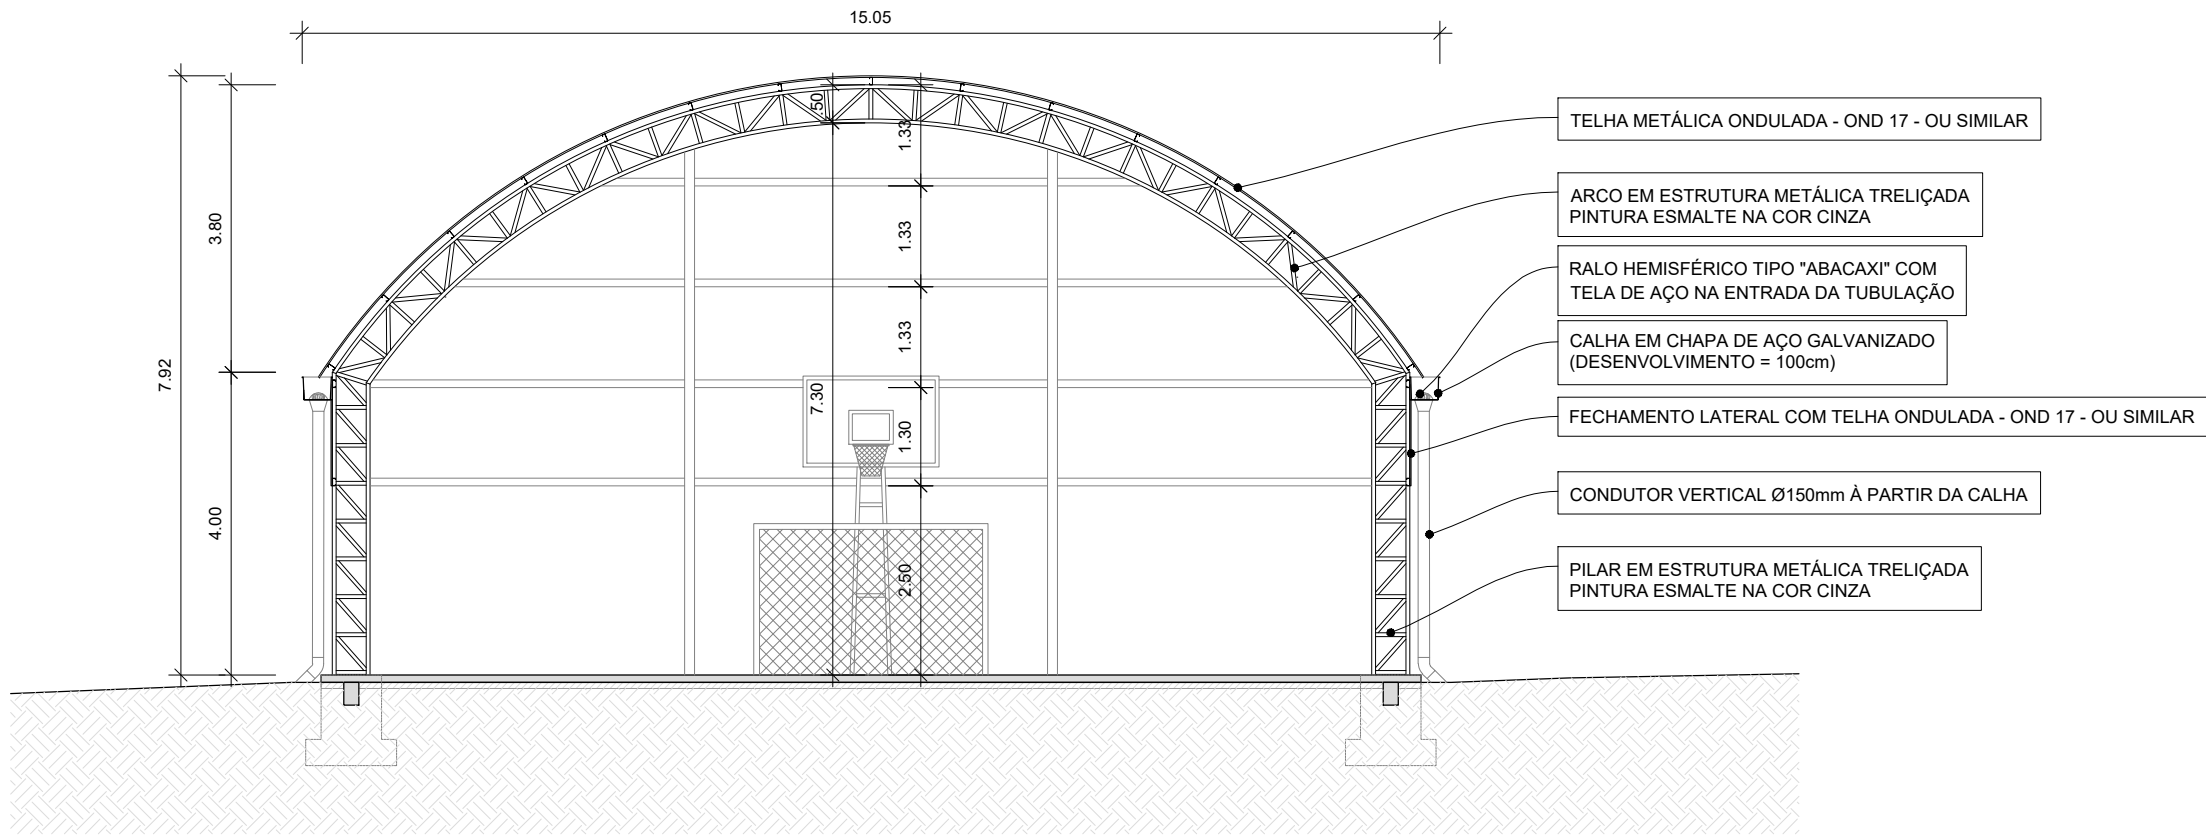

CORTE BB

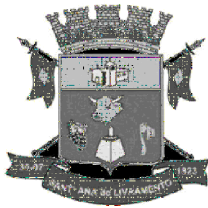

PREFEITURA MUNICIPAL DE SANT'ANA DO LIVRAMENTO
SEPLAMA - SECRETARIA DE PLANEJAMENTO E MEIO AMBIENTE
DEPARTAMENTO DO PLANO DIRETOR
RUA SETE DE SETEMBRO, 515. CEP 97573-471. FONE: (55) 3968-1126

PROJETO:
QUADRA POLIESPORTIVA COBERTA - ASSENTAMENTO SÃO LEOPOLDO

ENDEREÇO:
Assentamento São Leopoldo

RESPONSÁVEL TÉCNICO

CARLOS EDUARDO PICON ALVES ARQUITETO E URBANISTA - CAU/RS 159342-0	PREFEITURA DE SANTANA DO LIVRAMENTO CNPJ: 88.124.961/0001-59
---	---

CORTES			ARQUITETÔNICO
ÁREA: 393,56 m ²	ESCALAS: 1:100	DATA: 07/2024	A03