




EMENDA CENTRAL DO ARCO

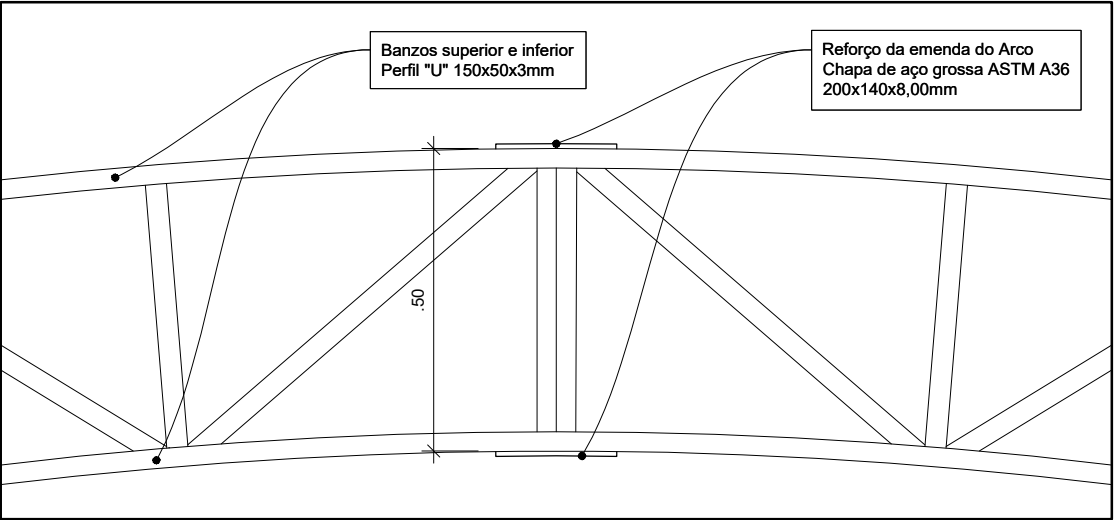



DETALHE DA MÃO FRANCESA (MF)

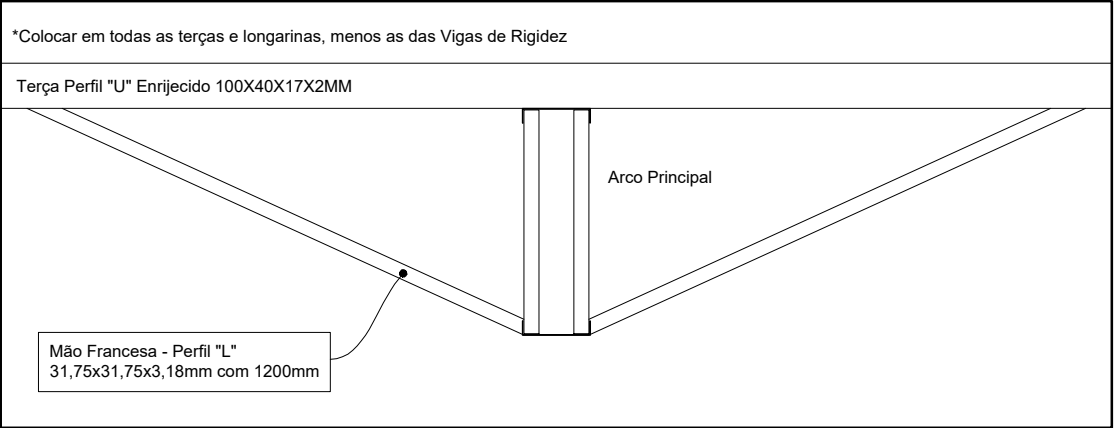

VIGA DE RIGIDEZ (VR) - 8 PEÇAS

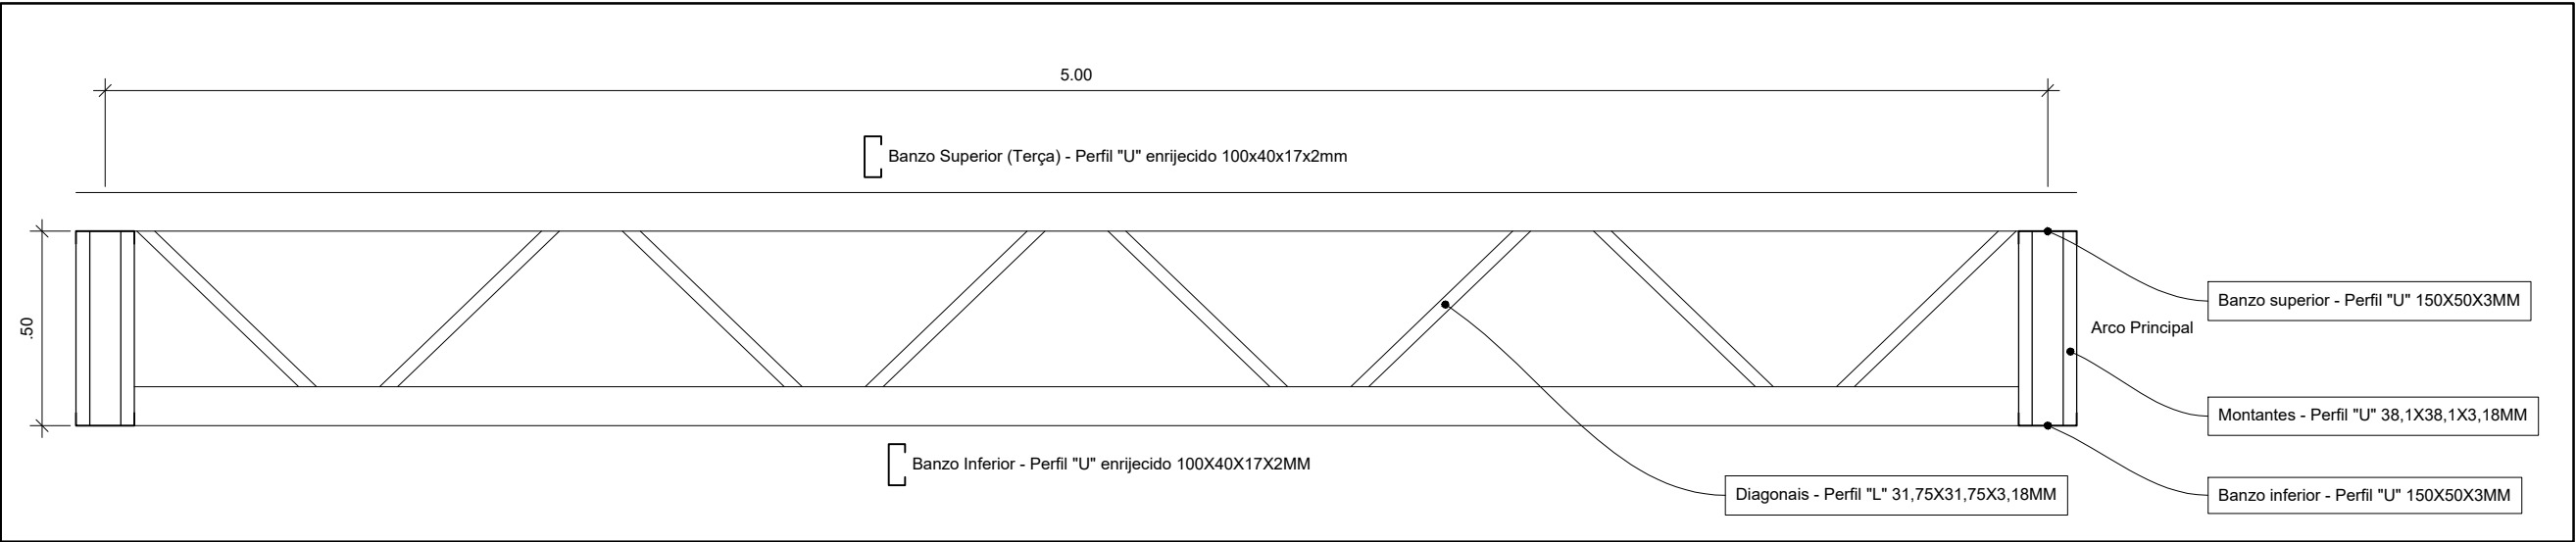

DETALHE DA FIXAÇÃO DO CONTAVENTAMENTO

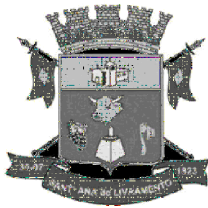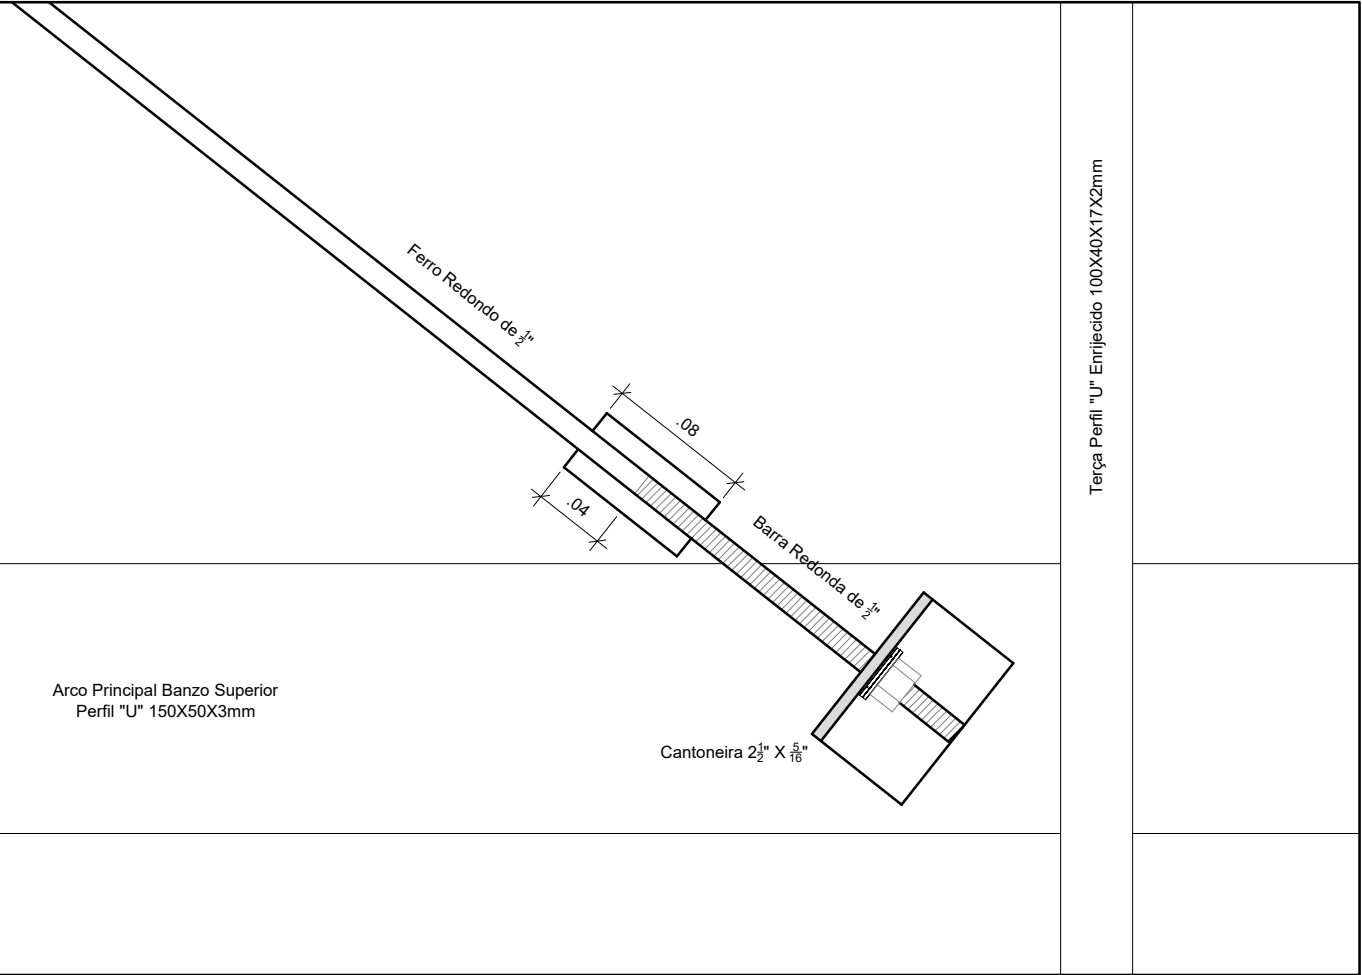

PREFEITURA MUNICIPAL DE SANT'ANA DO LIVRAMENTO
SEPLAMA - SECRETARIA DE PLANEJAMENTO E MEIO AMBIENTE
DEPARTAMENTO DO PLANO DIRETOR
RUA SETE DE SETEMBRO, 515. CEP 97573-471. FONE: (55) 3968-1126

PROJETO:
QUADRA POLIESPORTIVA COBERTA - ASSENTAMENTO SÃO LEOPOLDO

ENDEREÇO:
Assentamento São Leopoldo

RESPONSÁVEL TÉCNICO

CARLOS EDUARDO PICON ALVES
ARQUITETO E URBANISTA - CAU/RS 159342-0

PREFEITURA DE SANTANA DO LIVRAMENTO
CNPJ: 88.124.961/0001-59

DETALHES - ESTRUTURA METÁLICA DA COBERTURA

ÁREA: 393,56 m²

ESCALAS: sem escala

DATA: 07/2024

ESTRUTURAL

E06