


Vigas			
Nome	Seção (cm)	Elevação (cm)	Nível (cm)
V1	20x30	0	0
V2	20x30	0	0
V3	20x30	0	0
V4	20x30	0	0
V5	20x30	0	0
V6	20x30	0	0
V7	20x30	0	0
V8	20x30	0	0
V9	20x30	0	0
V10	20x30	0	0
V11	20x30	0	0
V12	20x30	0	0
V13	20x30	0	0
V14	20x30	0	0
V15	20x30	0	0
V16	20x30	0	0



Características dos materiais	
fck (kgf/cm²)	Ecs (kgf/cm²)
250	238000

PLANTA DE FORMAS
ESCALA 1:100

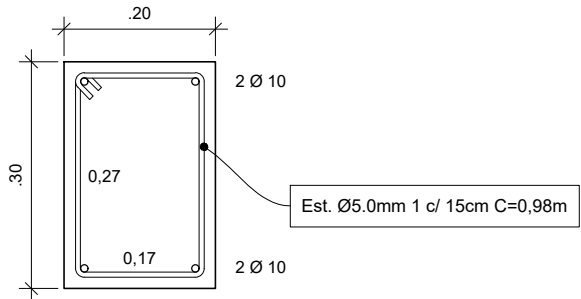

DETALHE BALDRAME
ESCALA 1:10

CORTE BALDRAME
ESCALA 1:25

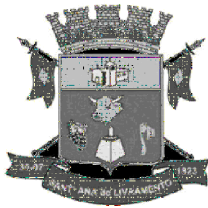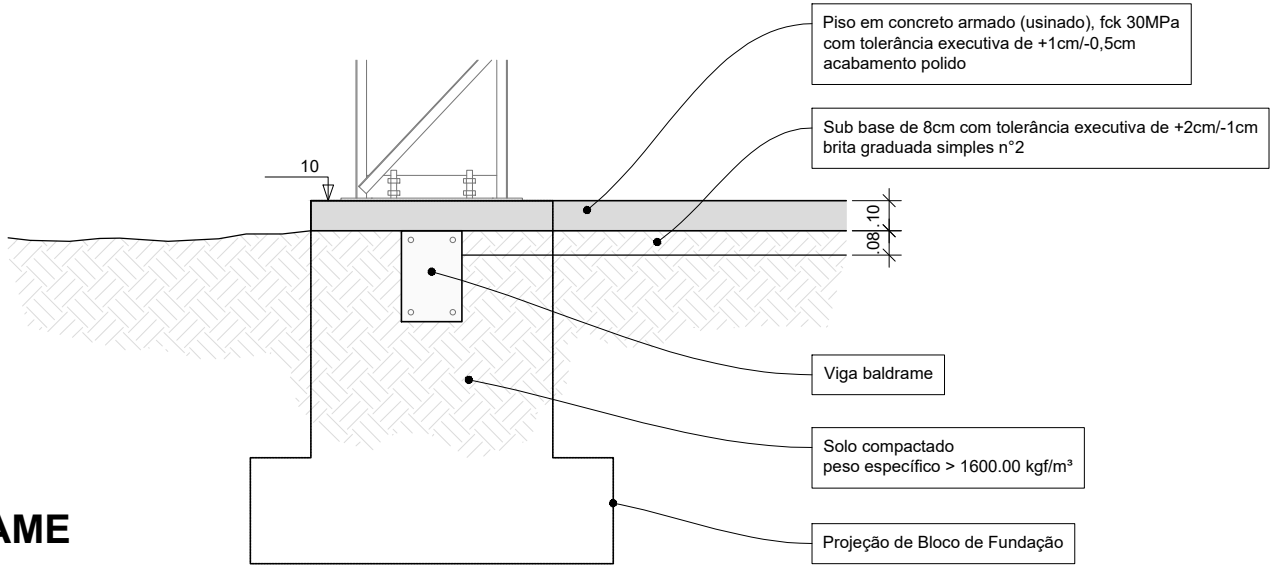

PREFEITURA MUNICIPAL DE SANT'ANA DO LIVRAMENTO
SEPLAMA - SECRETARIA DE PLANEJAMENTO E MEIO AMBIENTE
DEPARTAMENTO DO PLANO DIRETOR
RUA SETE DE SETEMBRO, 515. CEP 97573-471. FONE: (55) 3968-1126

PROJETO:
QUADRA POLIESPORTIVA COBERTA - ASSENTAMENTO SÃO LEOPOLDO

ENDEREÇO:
Assentamento São Leopoldo

RESPONSÁVEL TÉCNICO

CARLOS EDUARDO PICON ALVES ARQUITETO E URBANISTA - CAU/RS 159342-0	PREFEITURA DE SANTANA DO LIVRAMENTO CNPJ: 88.124.961/0001-59
---	---

PLANTA DE FÔRMAS			ESTRUTURAL E02
ÁREA: 393,56 m²	ESCALAS: INDICADA	DATA: 07/2024	