




CORTE AA`
USB - UNIDADE BÁSICA DE SAÚDE

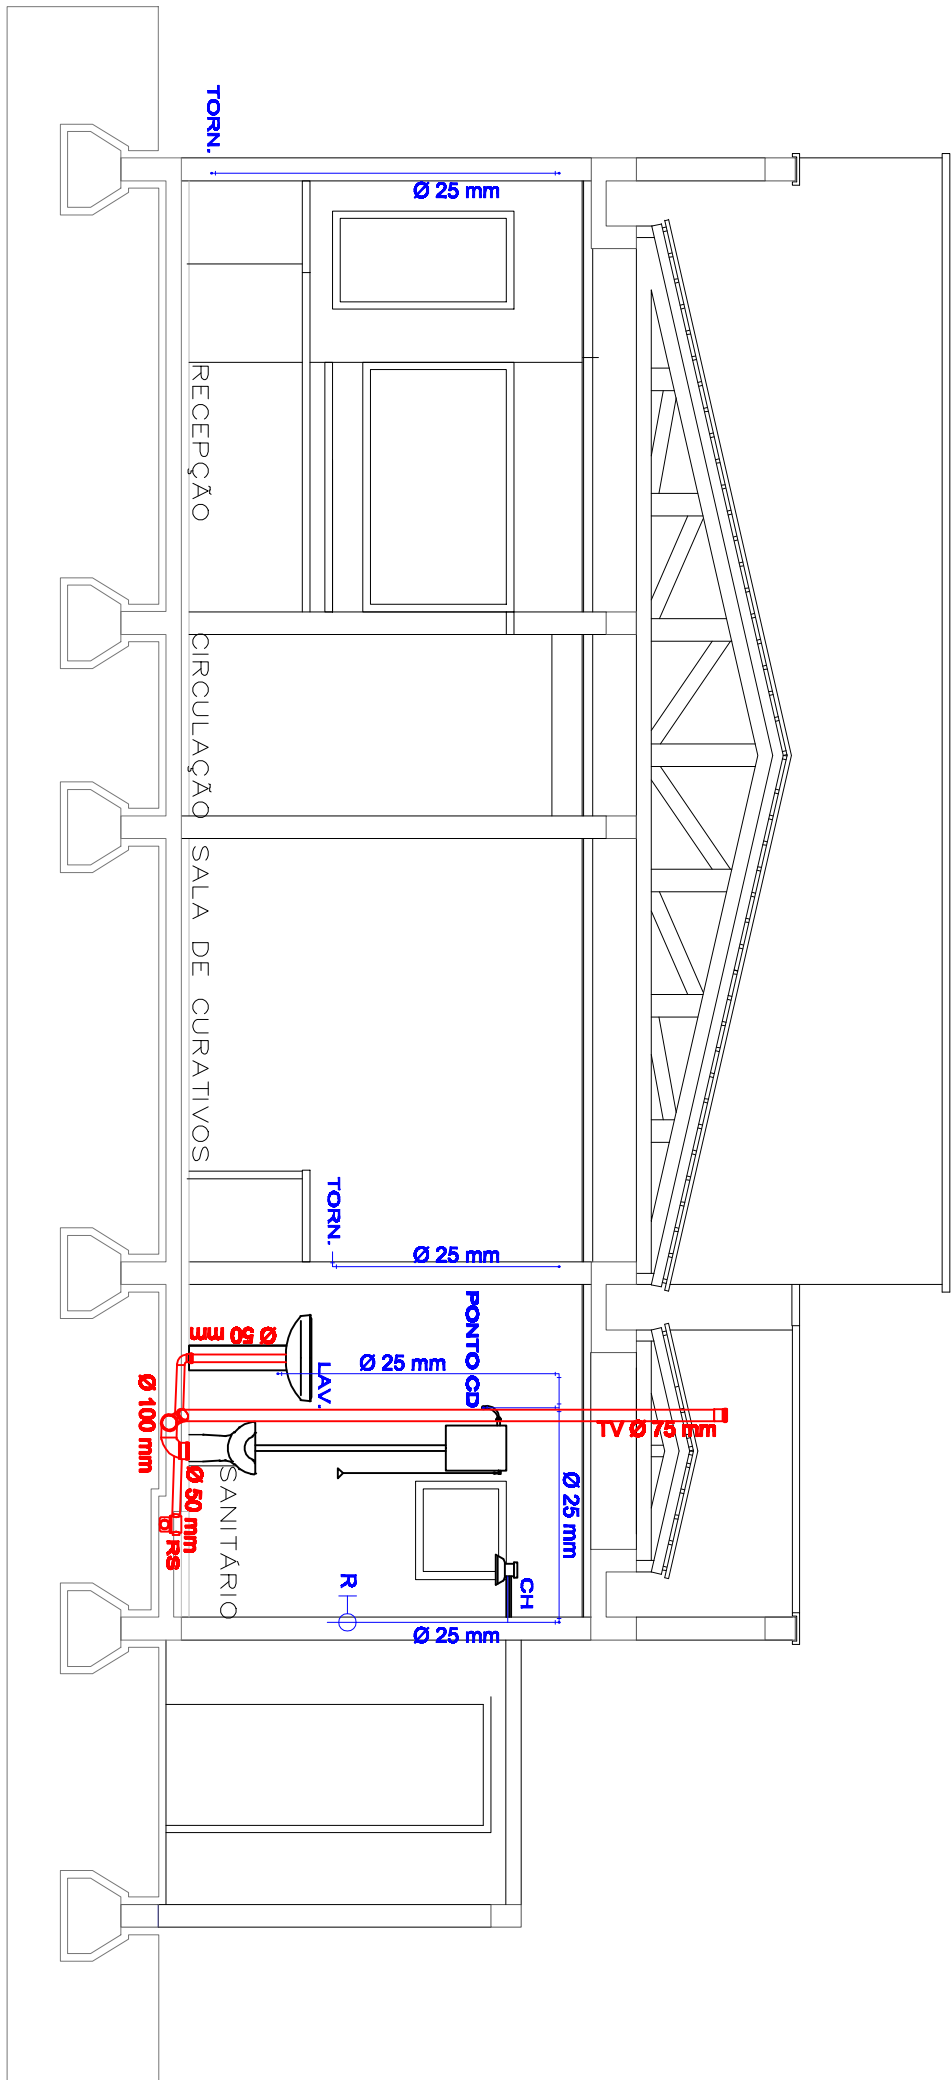

CORTE CC`
USB - UNIDADE BÁSICA DE SAÚDE

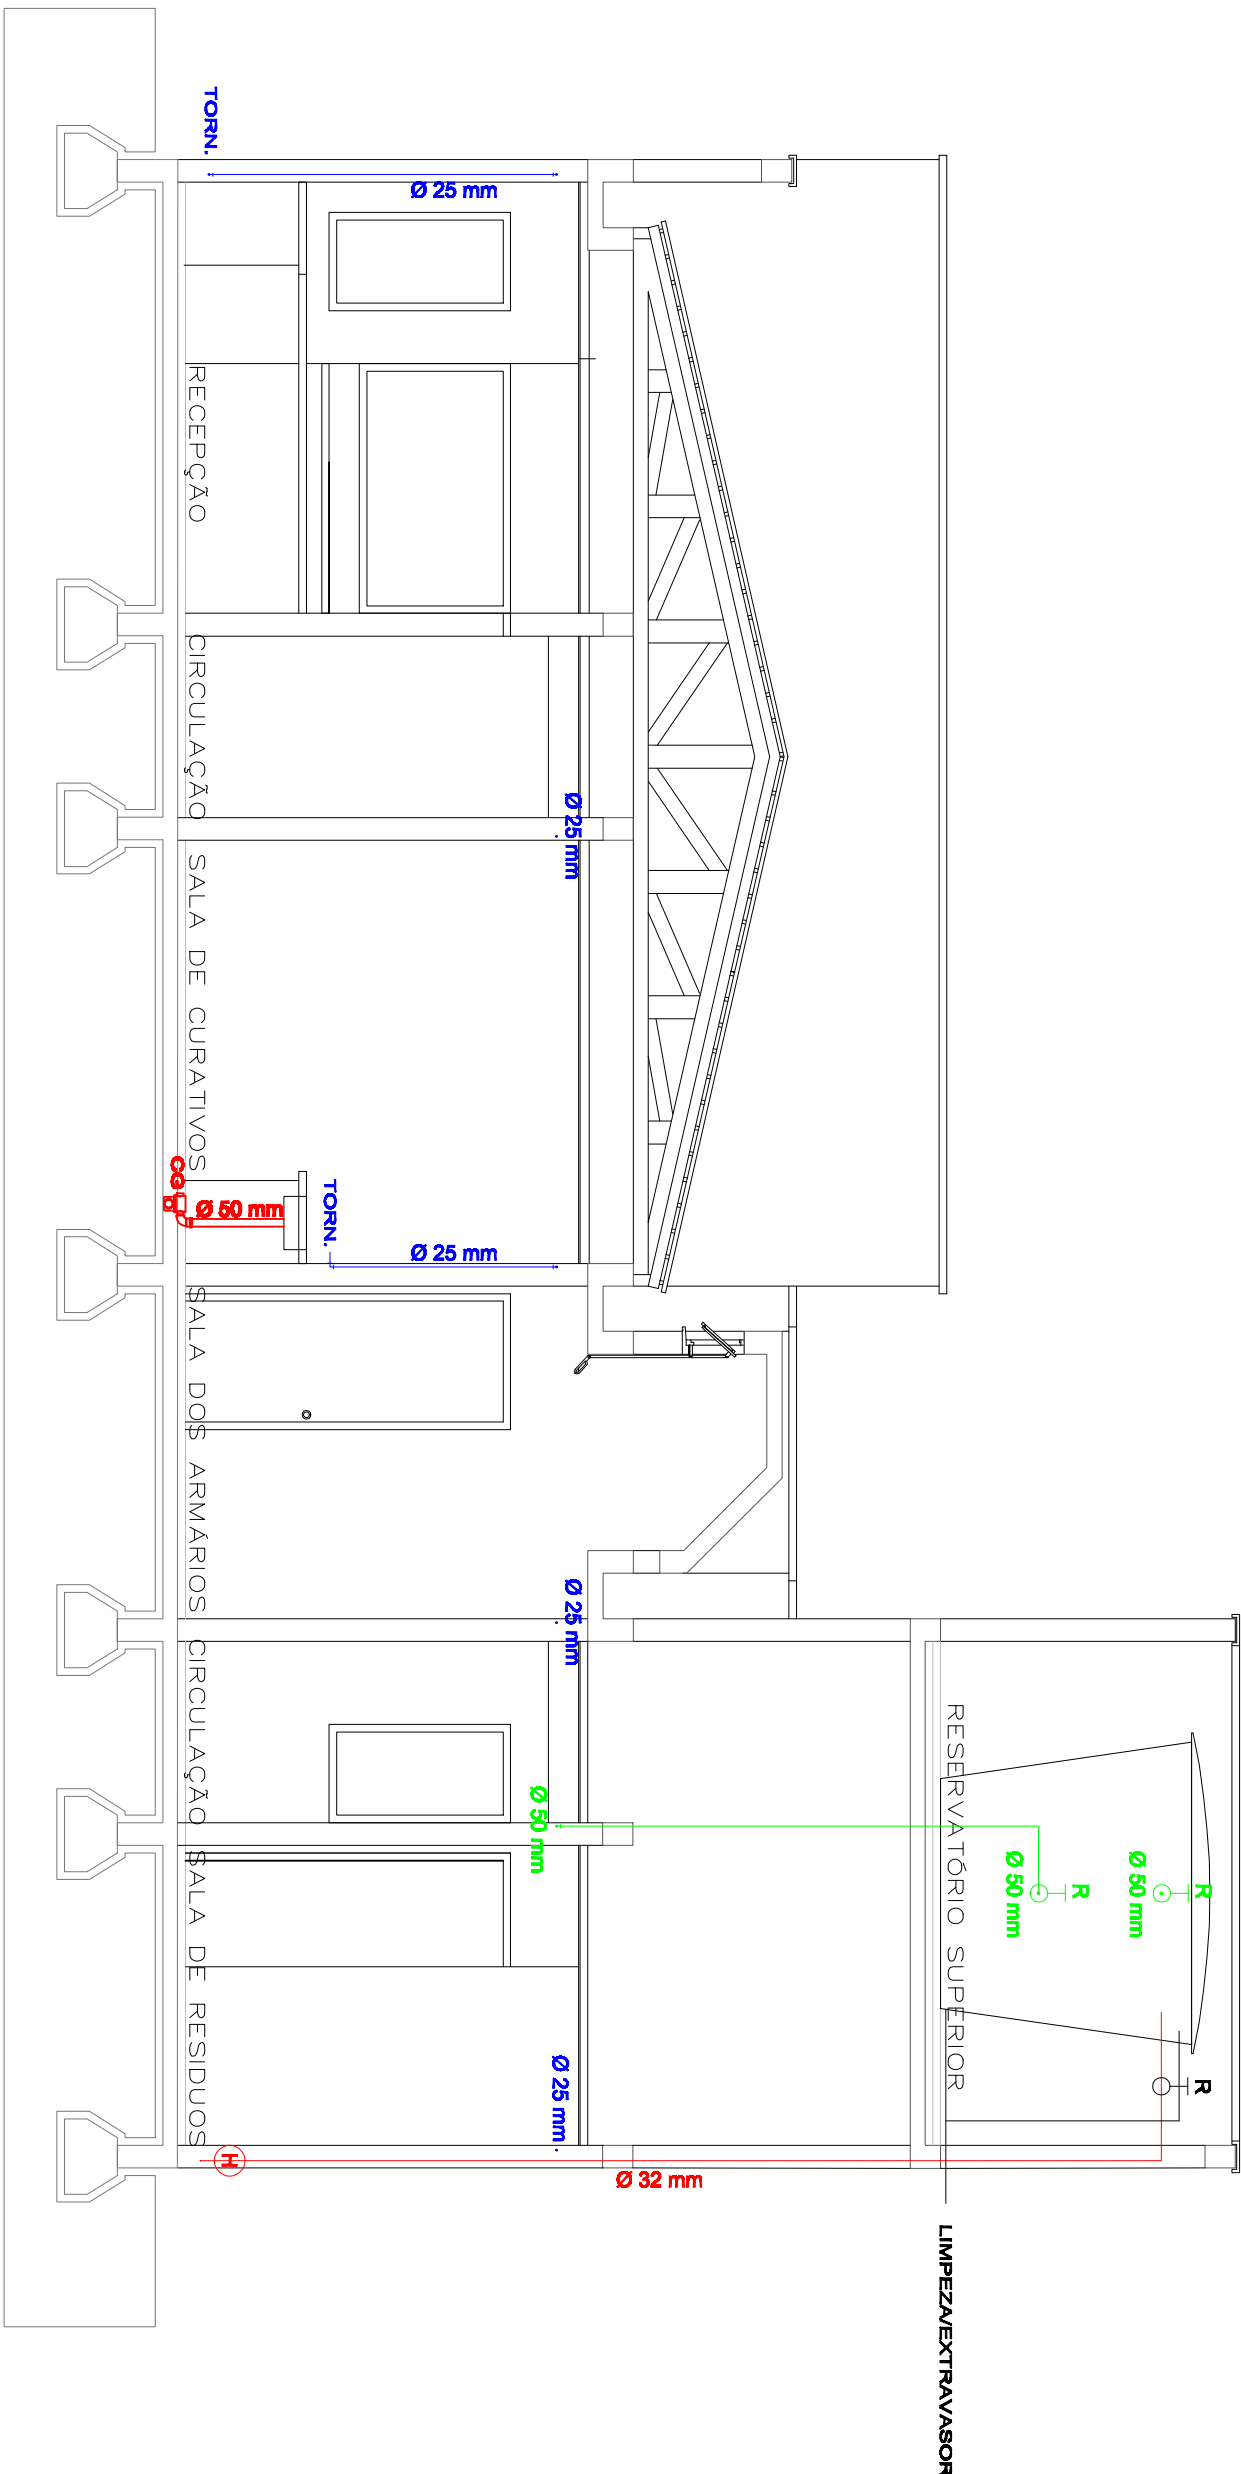

CORTE BB`
USB - UNIDADE BÁSICA DE SAÚDE

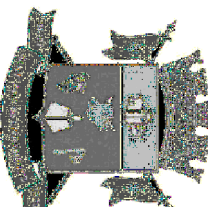 <p>PREFEITURA MUNICIPAL DE SANTANA DO LIVRAMENTO SEPLAMA - SECRETARIA DE PLANEJAMENTO E MEIO AMBIENTE DEPARTAMENTO DO PLANO DIRETOR RUA SETE DE SETEMBRO, 515, CEP 97673-471, FONE: (95) 3868-1128 (95) 3868-1127</p>			
OBRA:		PROJETO ESQOTO CLOACAL	
		CORTES - UNIDADE BÁSICA DE SAÚDE ARMOUR	
		RUA NAZARENO CENERALLI, SN	
		ÁREA CONSTRUIDA:	
		636,99 m²	
Responsável Técnico Arq. Paulo Rogério Krug			
CREA: RS 79.918			
ESCALA:	DATA:	PROJCHA:	DESENHISTA:
1/50	AGOSTO/2011	HT/HE - 09	