



ESCALA HORIZONTAL: 1/500
ESCALA VERTICAL: 1/50

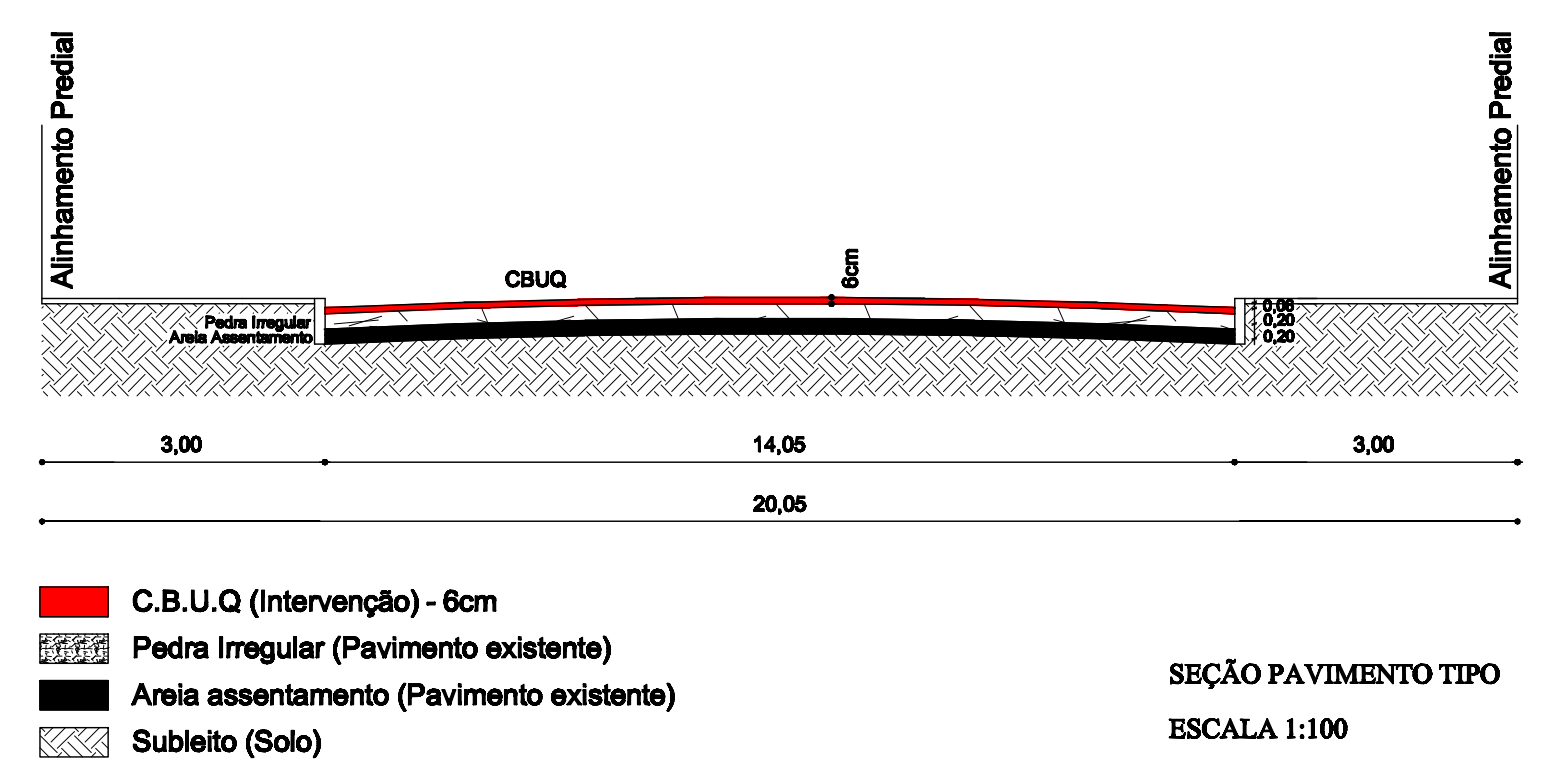

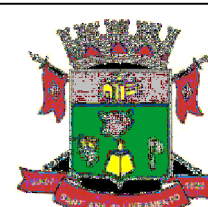

PREFEITURA MUNICIPAL DE SANTANA DO LIVRAMENTO
SEPLAMA - SECRETARIA DE PLANEJAMENTO E MEIO AMBIENTE
DEPARTAMENTO DO PLANO DIRETOR
RUA SETE DE SETEMBRO, 515. CEP 97573-471. FONE: (95) 3242-2174

PREFEITO:
SECRETÁRIO DE PLANEJAMENTO:

WAINER VIANA MACHADO
ZULMIR PLINIO DE SIQUEIRA RASCH

OBRA:
ENDEREÇO:

ASFTALTAMENTO
Avenida Tamandaré

PROJETO DE PAVIMENTAÇÃO - Perfil Longitudinal e Seção Transversal Tipo

Resp. Técnico
Andress A. Mendina
CREA: RS 182.416

Prefeito Municipal
Walner Viana Machado

EXTENSÃO:
LARGURA MÉDIA:
ÁREA:

338,59m
14,05m
4.756,85m²

ESCALA:
INDICADA

DATA:
05/2012

PRANCHA:
02

DESENHISTA:
Andress