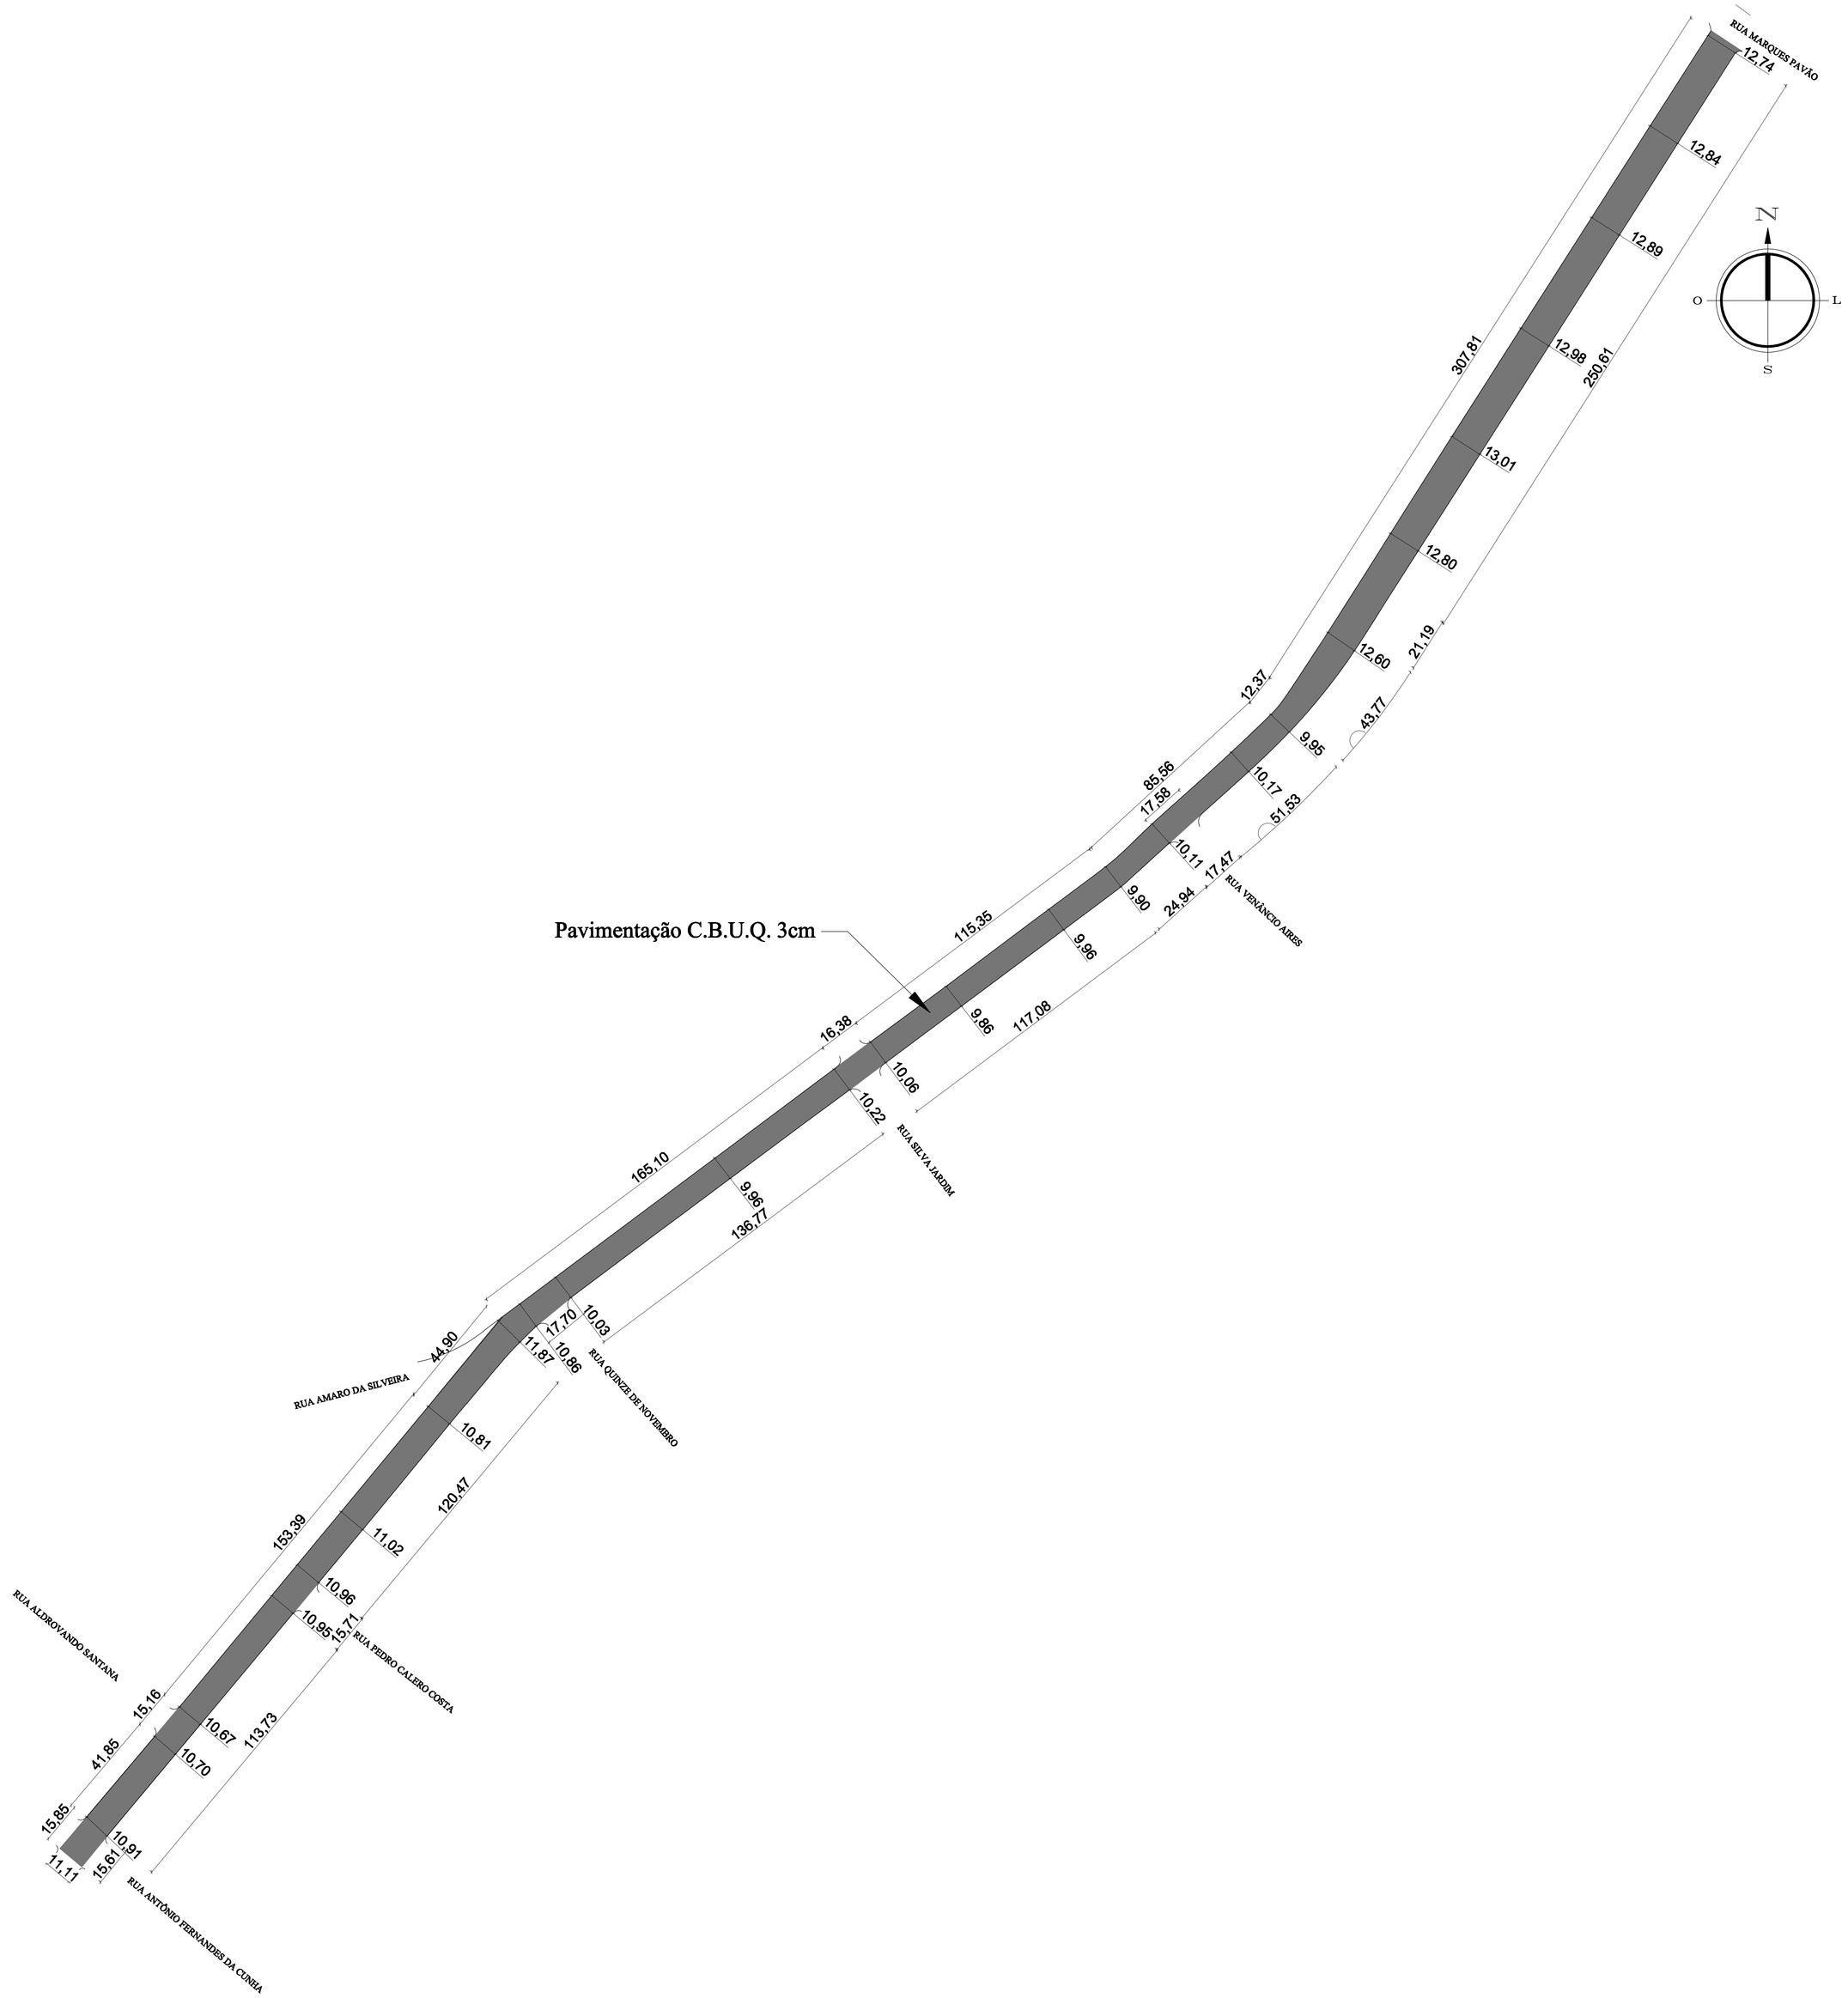

PREFEITURA MUNICIPAL DE SANT'ANA DO LIVRAMENTO
SEPLAMA - SECRETARIA DE PLANEJAMENTO E MEIO AMBIENTE
DEPARTAMENTO DO PLANO DIRETOR
RUA SETE DE SETEMBRO, 515. CEP 97573-471. FONE: (55) 3242-2174

PREFEITO:	**WAINER VIANA MACHADO**
SECRETÁRIO DE PLANEJAMENTO:	**ZULMIR PLINIO DE SIQUEIRA RASCH**
OBRA:	**ASFALTAMENTO**
ENDEREÇO:	**Rua dos Andradas**

PROJETO DE PAVIMENTAÇÃO - Planta Baixa

Resp. Técnico
Andrea A. Mendina
CREA: RS 162.416

Prefeito Municipal
Wainer Viana Machado

EXTENSÃO: 980,00m
LARGURA MÉDIA: 11,123m
ÁREA: 10.900,71m²

ESCALA:	DATA:	PRANCHA:	DESENHISTA:
1:1000	05/2012	01	Andrea