




SINALIZAÇÃO FTP-1
ESCALA 1/500

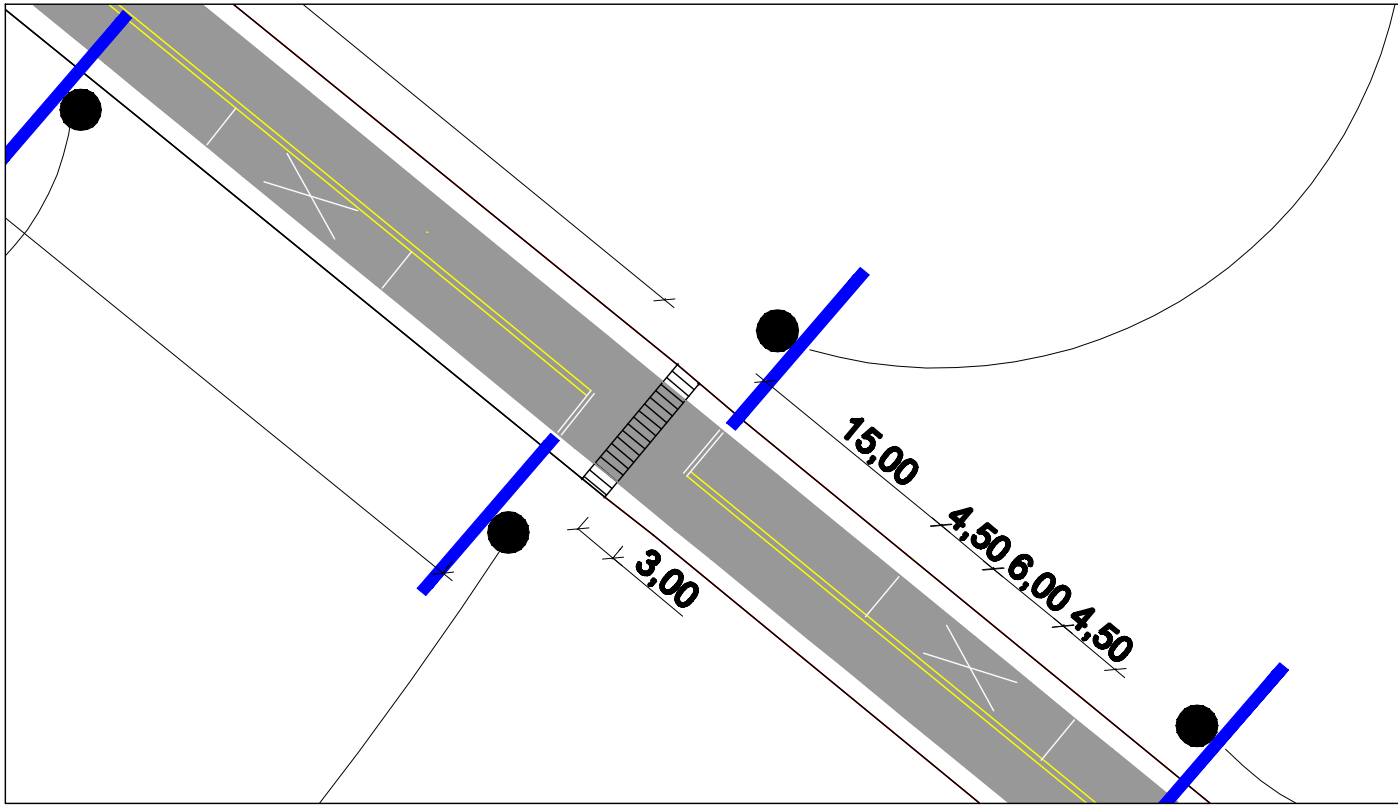


SINALIZAÇÃO FERROVIA
ESCALA 1/500

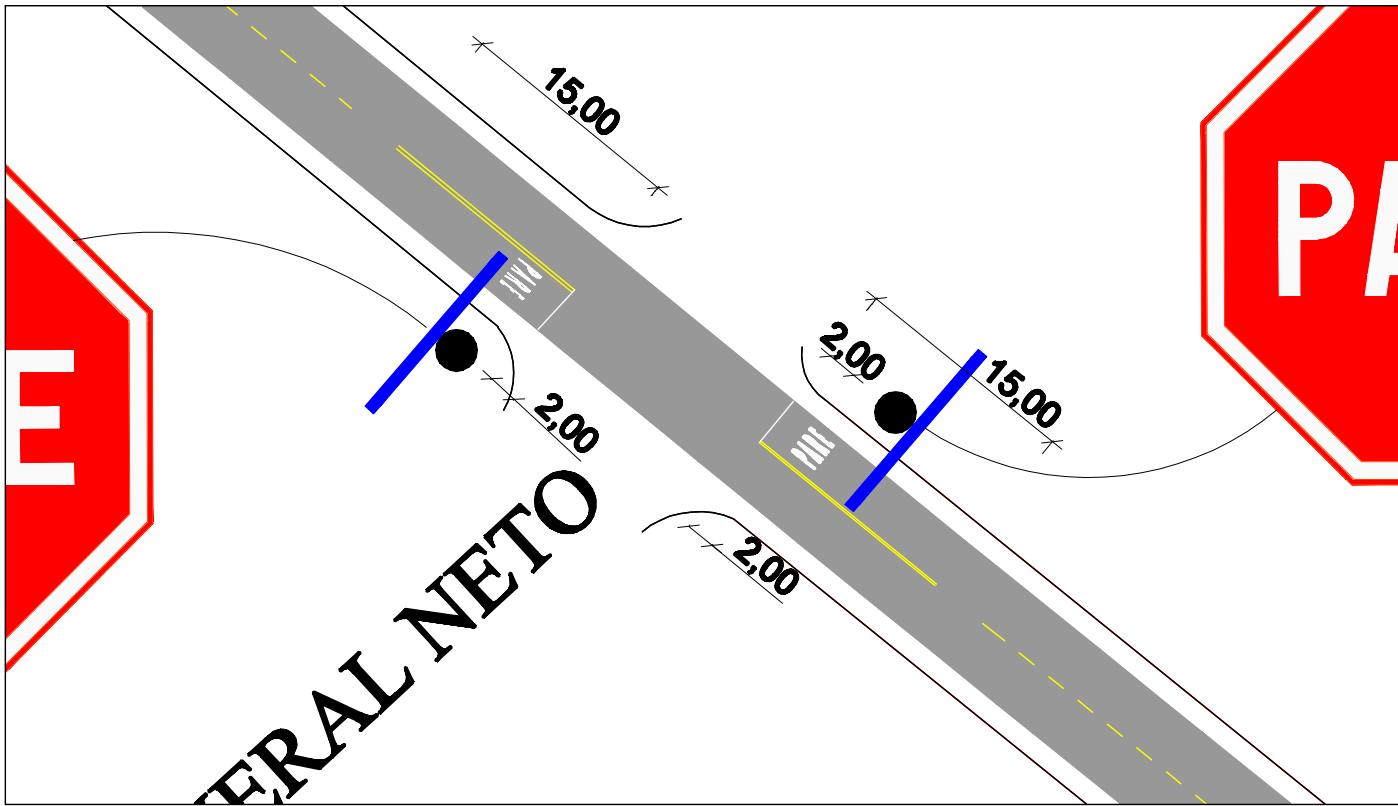

ESQUINA RUA GENERAL NETO
ESCALA 1/500

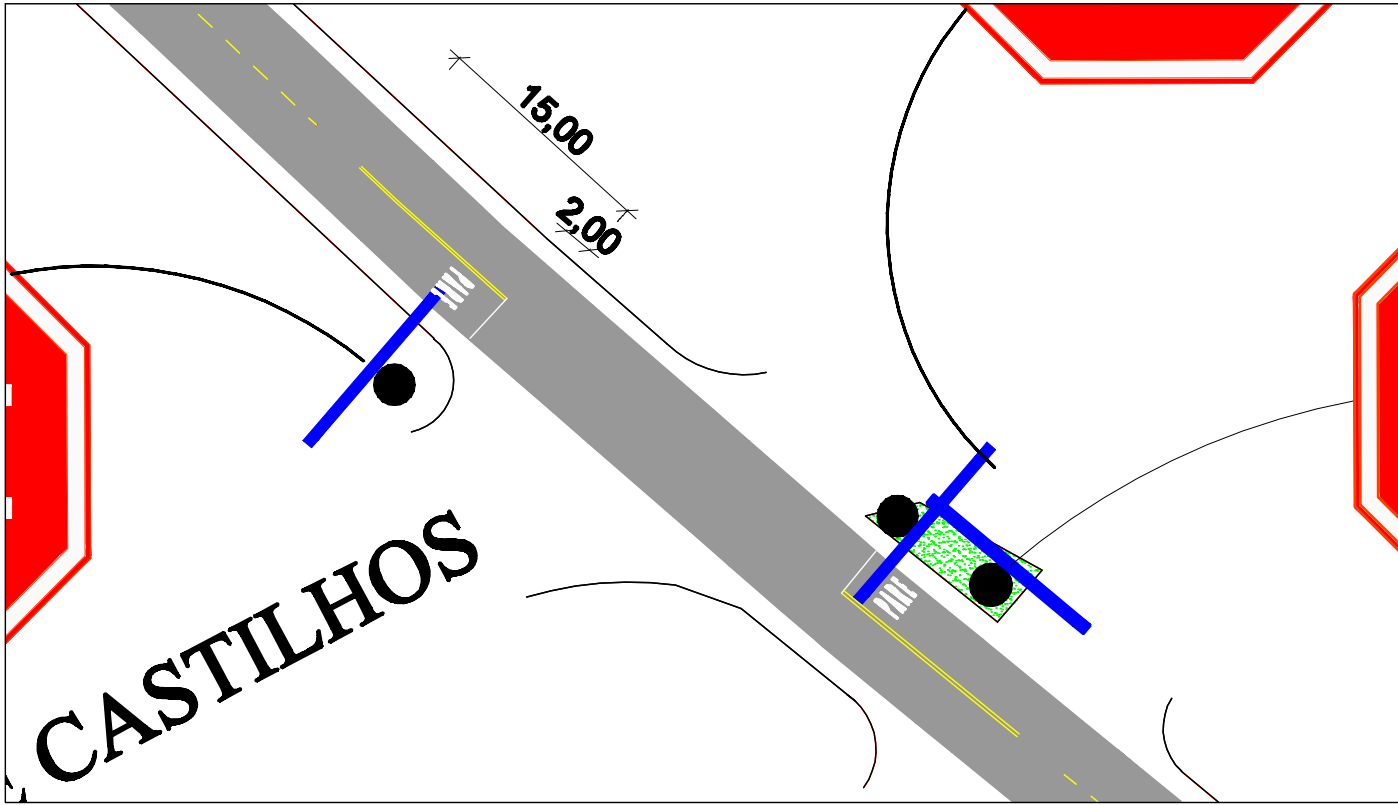

ESQUINA AV. JÚLIO DE CASTILHOS
ESCALA 1/500

 <div>PREFEITURA MUNICIPAL DE SANT'ANA DO LIVRAMENTO SEPLAMA - SECRETARIA DE PLANEJAMENTO E MEIO AMBIENTE DEPARTAMENTO DO PLANO DIRETOR RUA SETE DE SETEMBRO, 515. CEP 97573-471. FONE: (95) 3242-2174</div>			
PREFEITO: SECRETÁRIO DE PLANEJAMENTO:		WAINER VIANA MACHADO ZULMIR PLÍNIO DE SIQUEIRA RASCH	
OBRA: ASFALTAMENTO			
ENDEREÇO: Rua Duque de Caxias			
PROJETO DE SINALIZAÇÃO - Vertical e Horizontal		EXTENSÃO:	918,14m
Resp. Técnico Andree A. Mendina CREA: RS 162.416		LARGURA	7,00m
Prefeito Municipal Wainer Viana Machado		ÁREA:	6.427,00m²
ESCALA: 1/1000	DATA: 05/2012	PRANCHA: 03	DESENHISTA: Andree