


R(x) = REMENDO PROFUNDO

ESCALA HORIZONTAL: 1/1000
ESCALA VERTICAL: 1/100

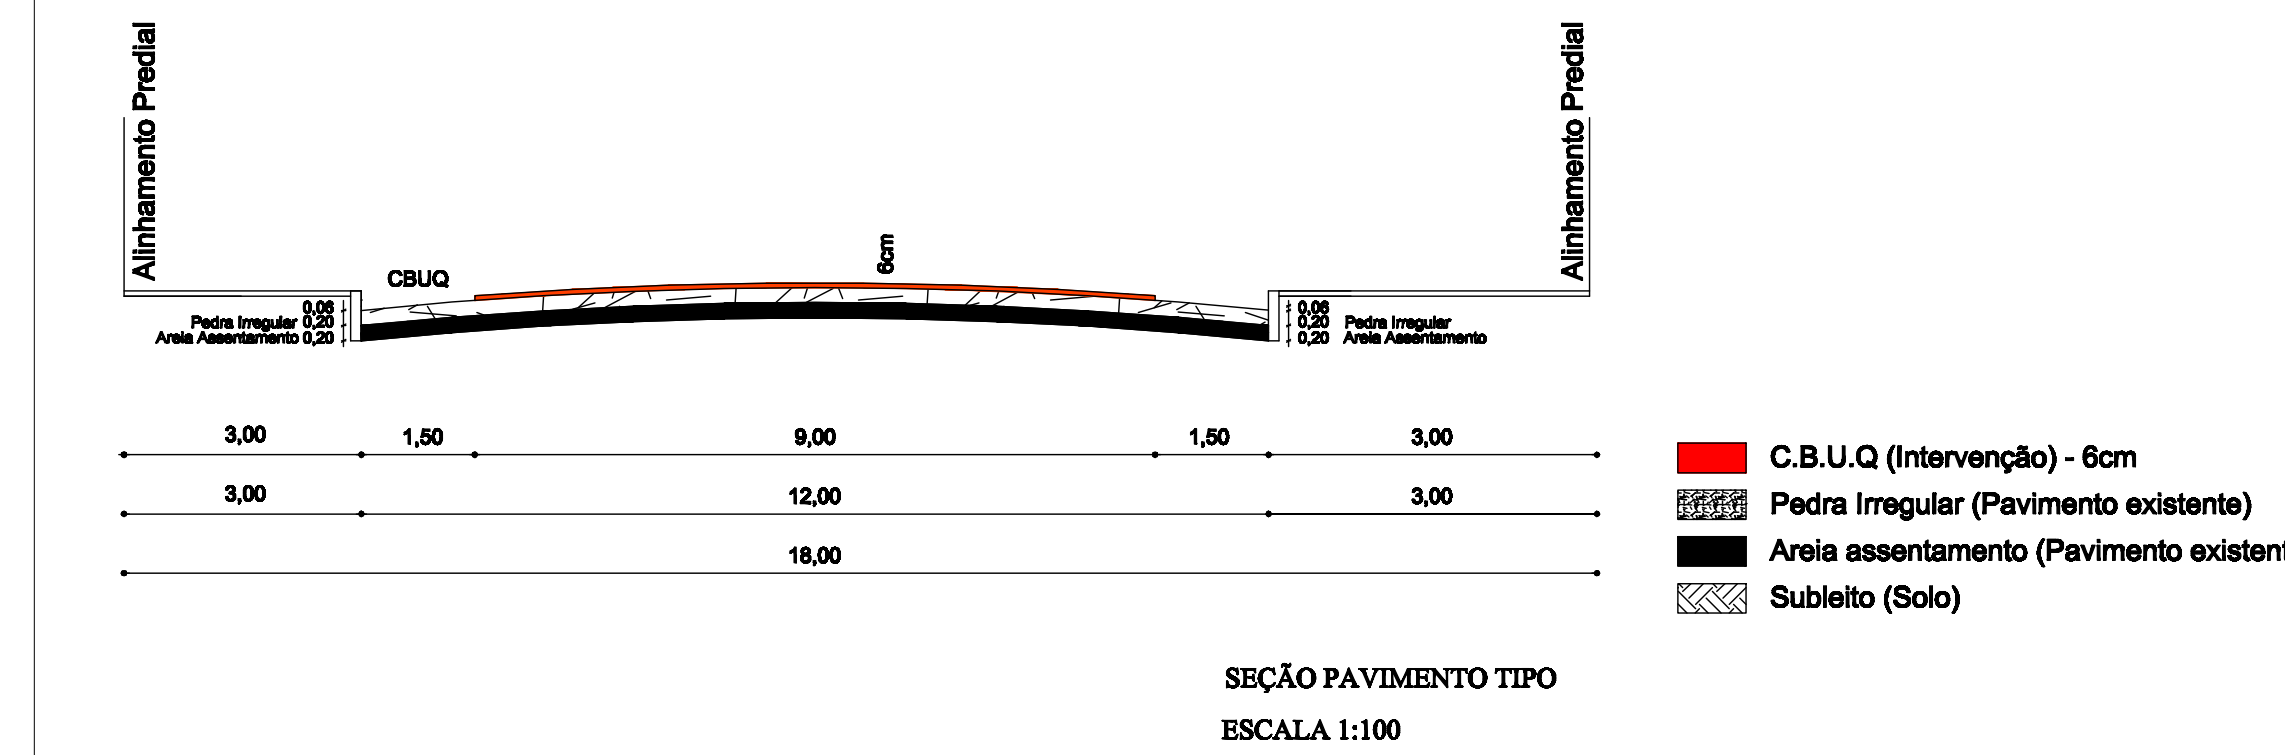

- C.B.U.Q. (Intervenção) - 6cm
- Pedra Irregular (Pavimento existente)
- Areia assentamento (Pavimento existente)
- Subleito (Solo)

PREFEITURA MUNICIPAL DE SANTANA DO LIVRAMENTO
SEPLAMA - SECRETARIA DE PLANEJAMENTO E MEIO AMBIENTE
DEPARTAMENTO DO PLANO DIRETOR
RUA SETE DE SETEMBRO, 515. CEP 97573-471. FONE: (55) 3242-2174

PREFEITO: WAINER VIANA MACHADO
SECRETÁRIO DE PLANEJAMENTO: ZULMIR PLINIO DE SIQUEIRA RASCH

OBRA: ASFALTAMENTO
ENDEREÇO: Rua Dom Pedro II

PROJETO DE PAVIMENTAÇÃO - Perfil Longitudinal e Seção Transversal Tipo

Rasp. Técnico
Andres A. Mendina
CREA: RS 162.416

Prefeito Municipal
Wainer Viana Machado

EXTENSÃO: 1.302,91m
LARGURA: 9,00m
ÁREA: 11.726,17m²

ESCALA: INDICADA	DATA: 08/2012	PRANCHA: 02	DESENHISTA: Andrea
-------------------------	----------------------	--------------------	---------------------------