
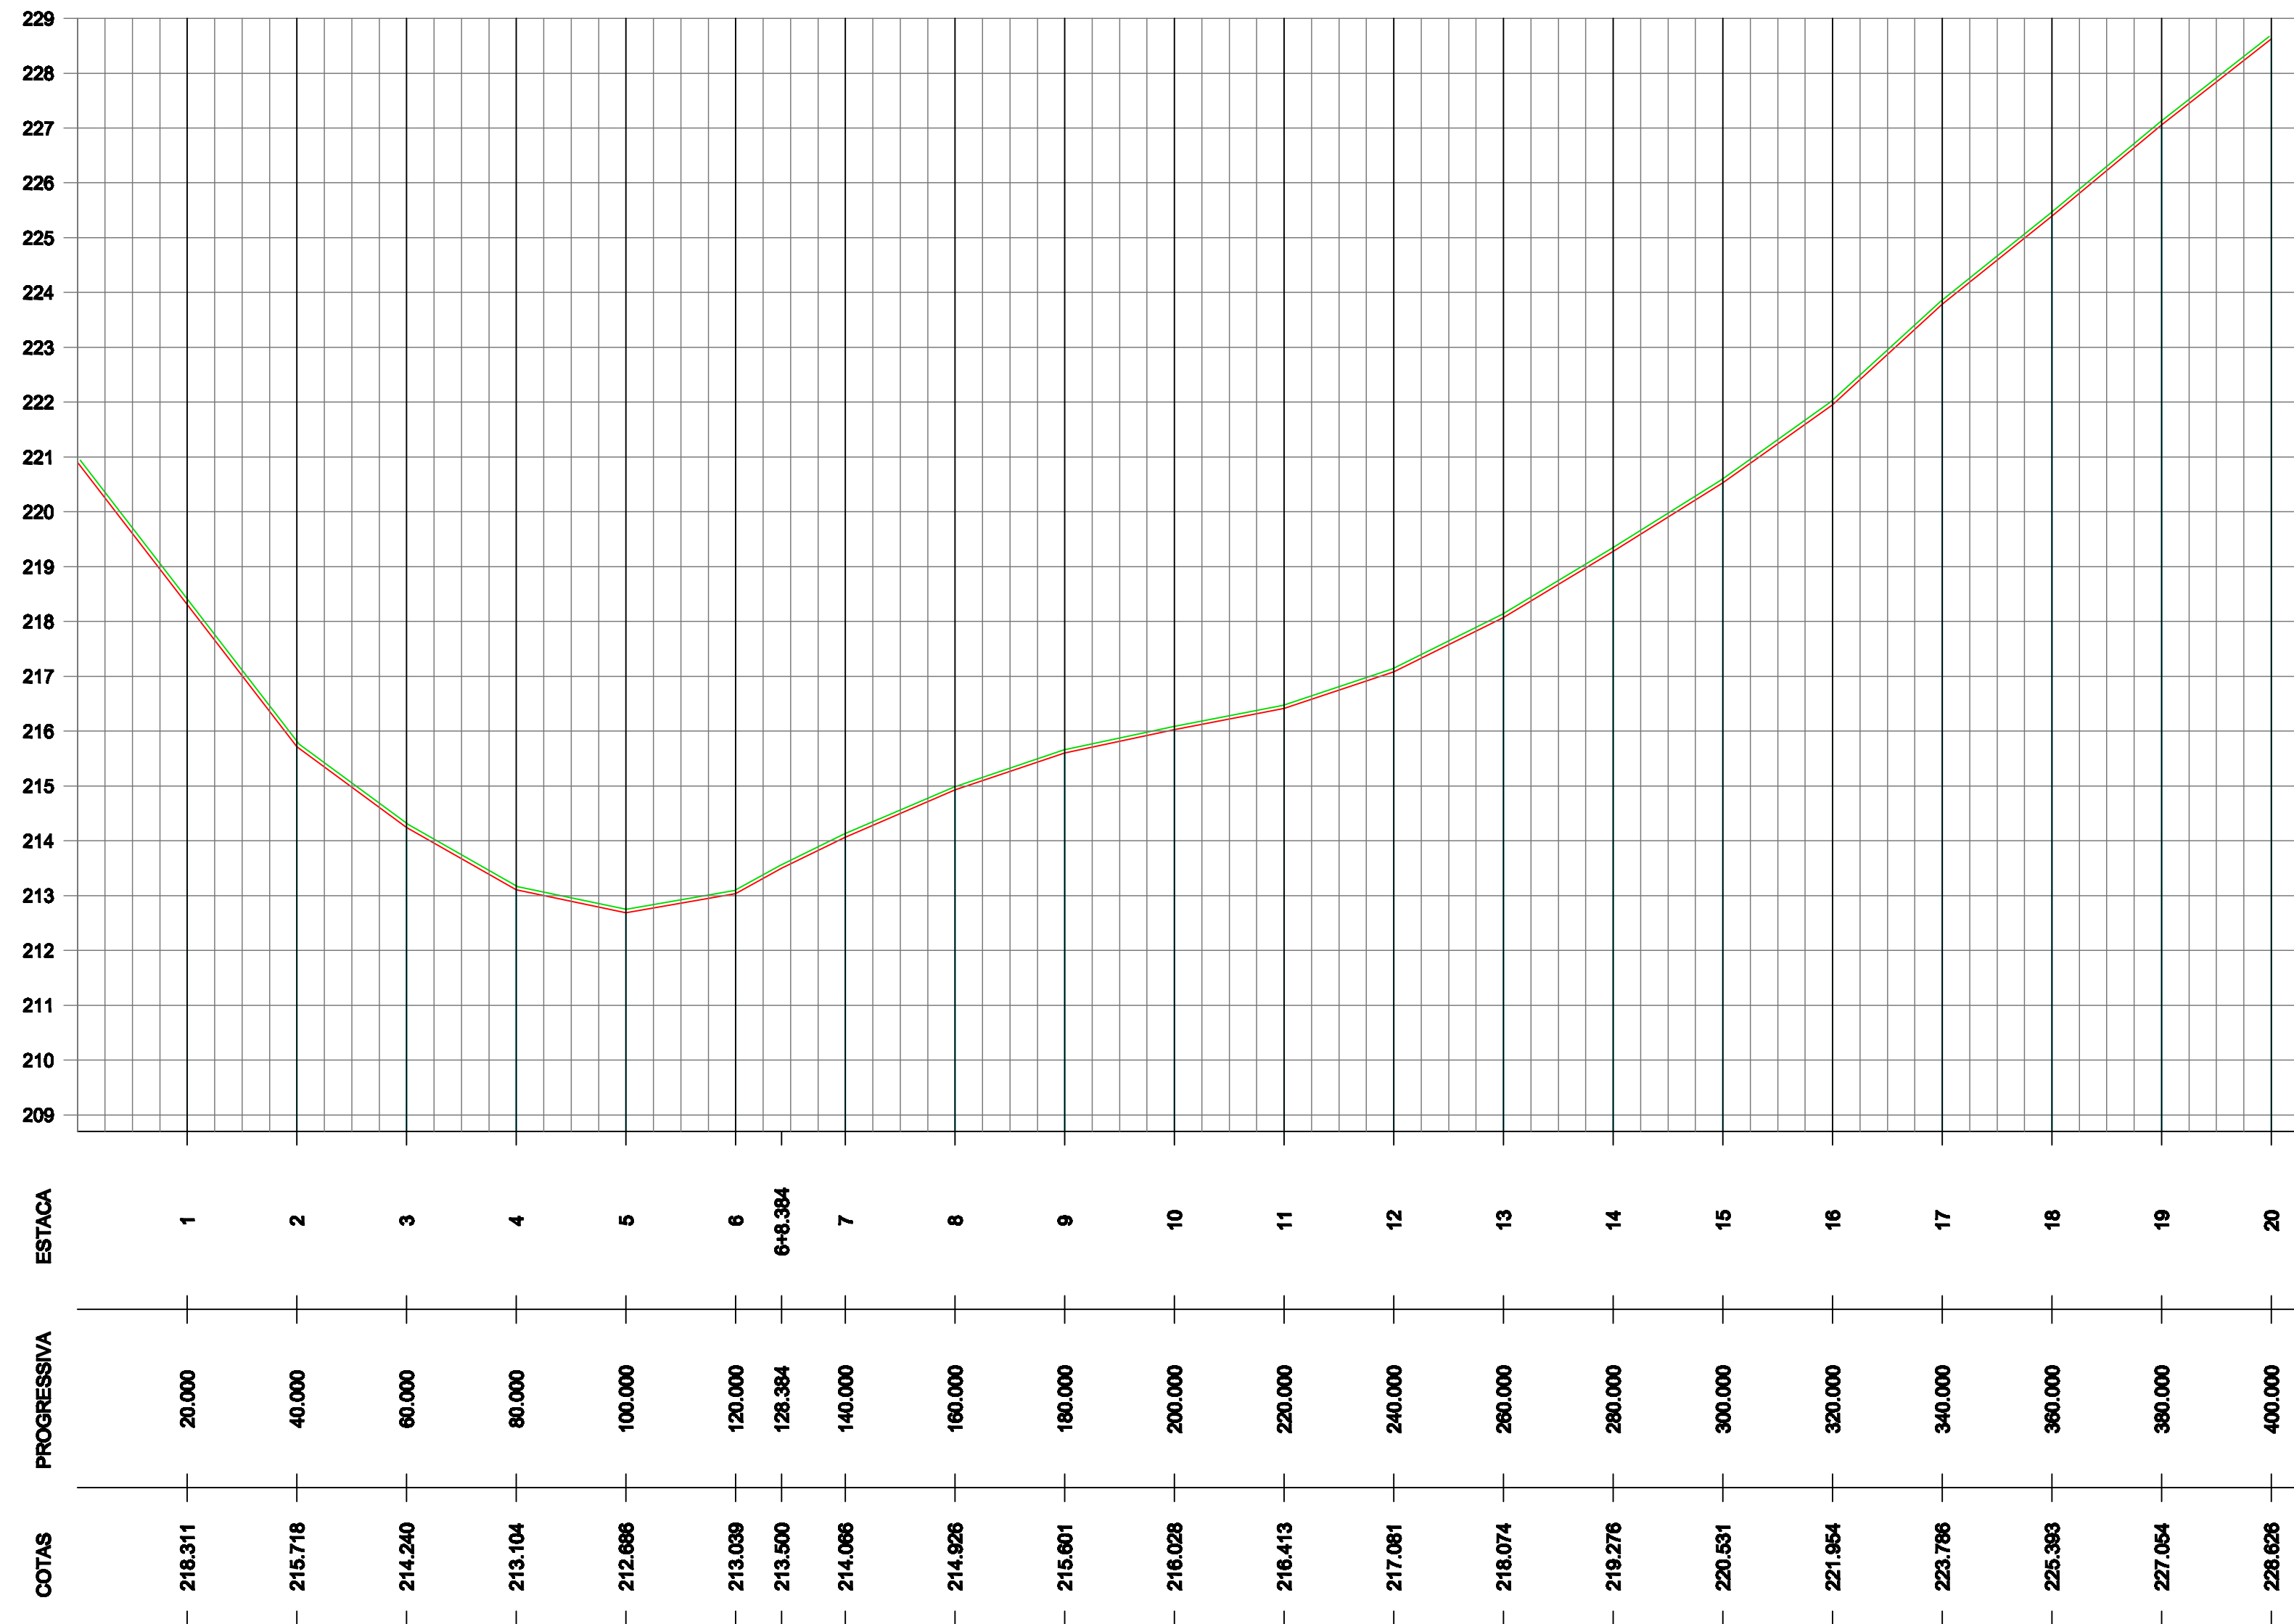



PERFIL LONGITUDINAL

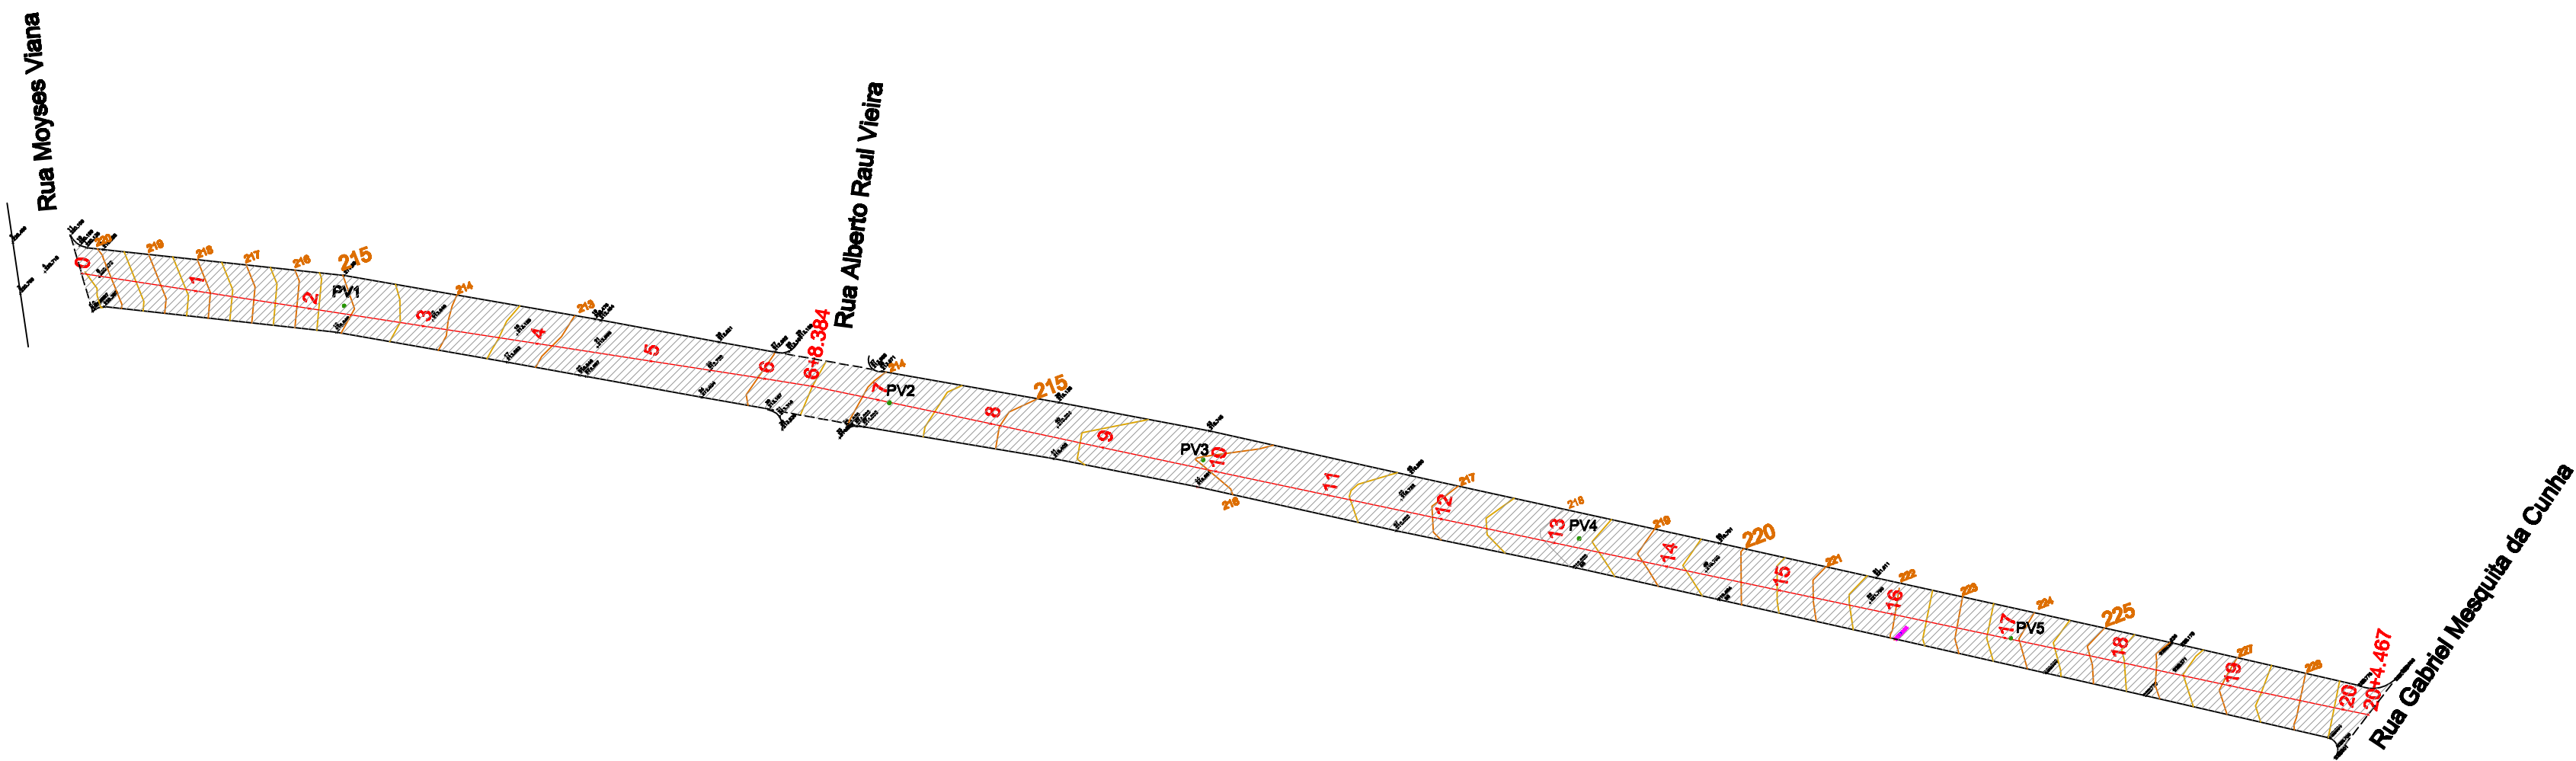

ESCALA HORIZONTAL: 1/1.000

ESCALA VERTICAL: 1/100

SEÇÃO TRANSVERSAL TIPO

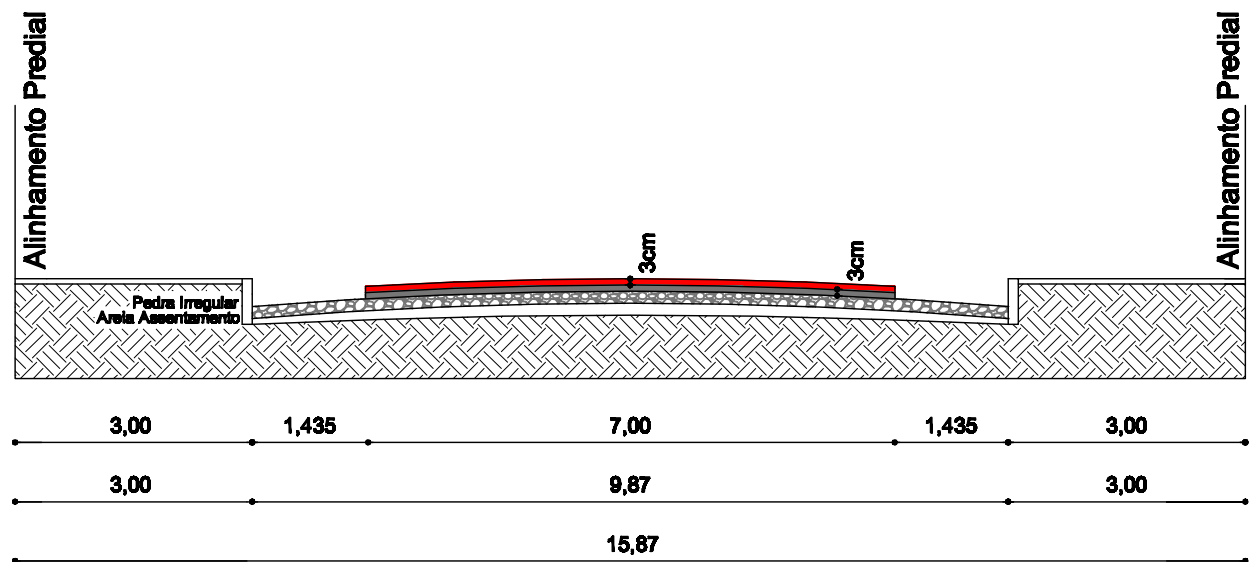

- Revestimento CBUQ - 3cm
- Reperfilagem CBUQ - 3cm
- Pedra Irregular (Pavimento existente)
- Areia assentamento (Pavimento existente)
- Subleito (Solo)

SEÇÃO PAVIMENTO TIPO
ESCALA 1:100



PREFEITURA MUNICIPAL DE SANTANA DO LIVRAMENTO
SEPLAMA - SECRETARIA DE PLANEJAMENTO E MEIO AMBIENTE
DEPARTAMENTO DO PLANO DIRETOR
RUA SETE DE SETEMBRO, 515. CEP 97573-471. FONE: (55) 3242-2174

PREFEITO: GLAUBER GULARTE LIMA
SECRETÁRIO DE PLANEJAMENTO: LUIZ CARLOS PAZ SANTANA

OBRA: ASFALTAMENTO
ENDEREÇO: Rua Jarbas Pinheiro

PROJETO DE PAVIMENTAÇÃO - Perfil Longitudinal
e Seção Transversal Tipo

Resp. Técnico
Manoel Fernando Almeida
CREA: R8 15.993

Prefeito Municipal
Glauber Gualarte Lima

EXTENSÃO: 404,47m
LARGURA: 7,00m
ÁREA: 2.831,29m²

ESCALA: INDICADA

DATA: 05/2013

PRANCHA: 02

DESENHISTA: Andreia