


**Ø 20** ESTACAS 01 a 25 = Ø 20cm  
Armadura Longitudinal = 3 Ø 8mm  
Armadura Transversal = estribos 4,2mm cada 15cm

**30** VIGAS BALDRAMES = 20X30cm  
Cobrimento = 2,5cm  
Armadura Longitudinal = 4 Ø 10mm  
Armadura Transversal = estribos 4,2mm cada 15cm


**15** PLARES P01 a P18 = 15X15cm  
Cobrimento = 2,5cm  
Armadura Longitudinal = 4 Ø 10mm  
Armadura Transversal = estribos 4,2mm cada 15cm

**25** CINTAS DE AMARRAÇÃO CA 01 a CA 16 = 15X25cm  
Cobrimento = 2,5cm  
Armadura Longitudinal = 4 Ø 8mm  
Armadura Transversal = estribos 4,2mm cada 15cm

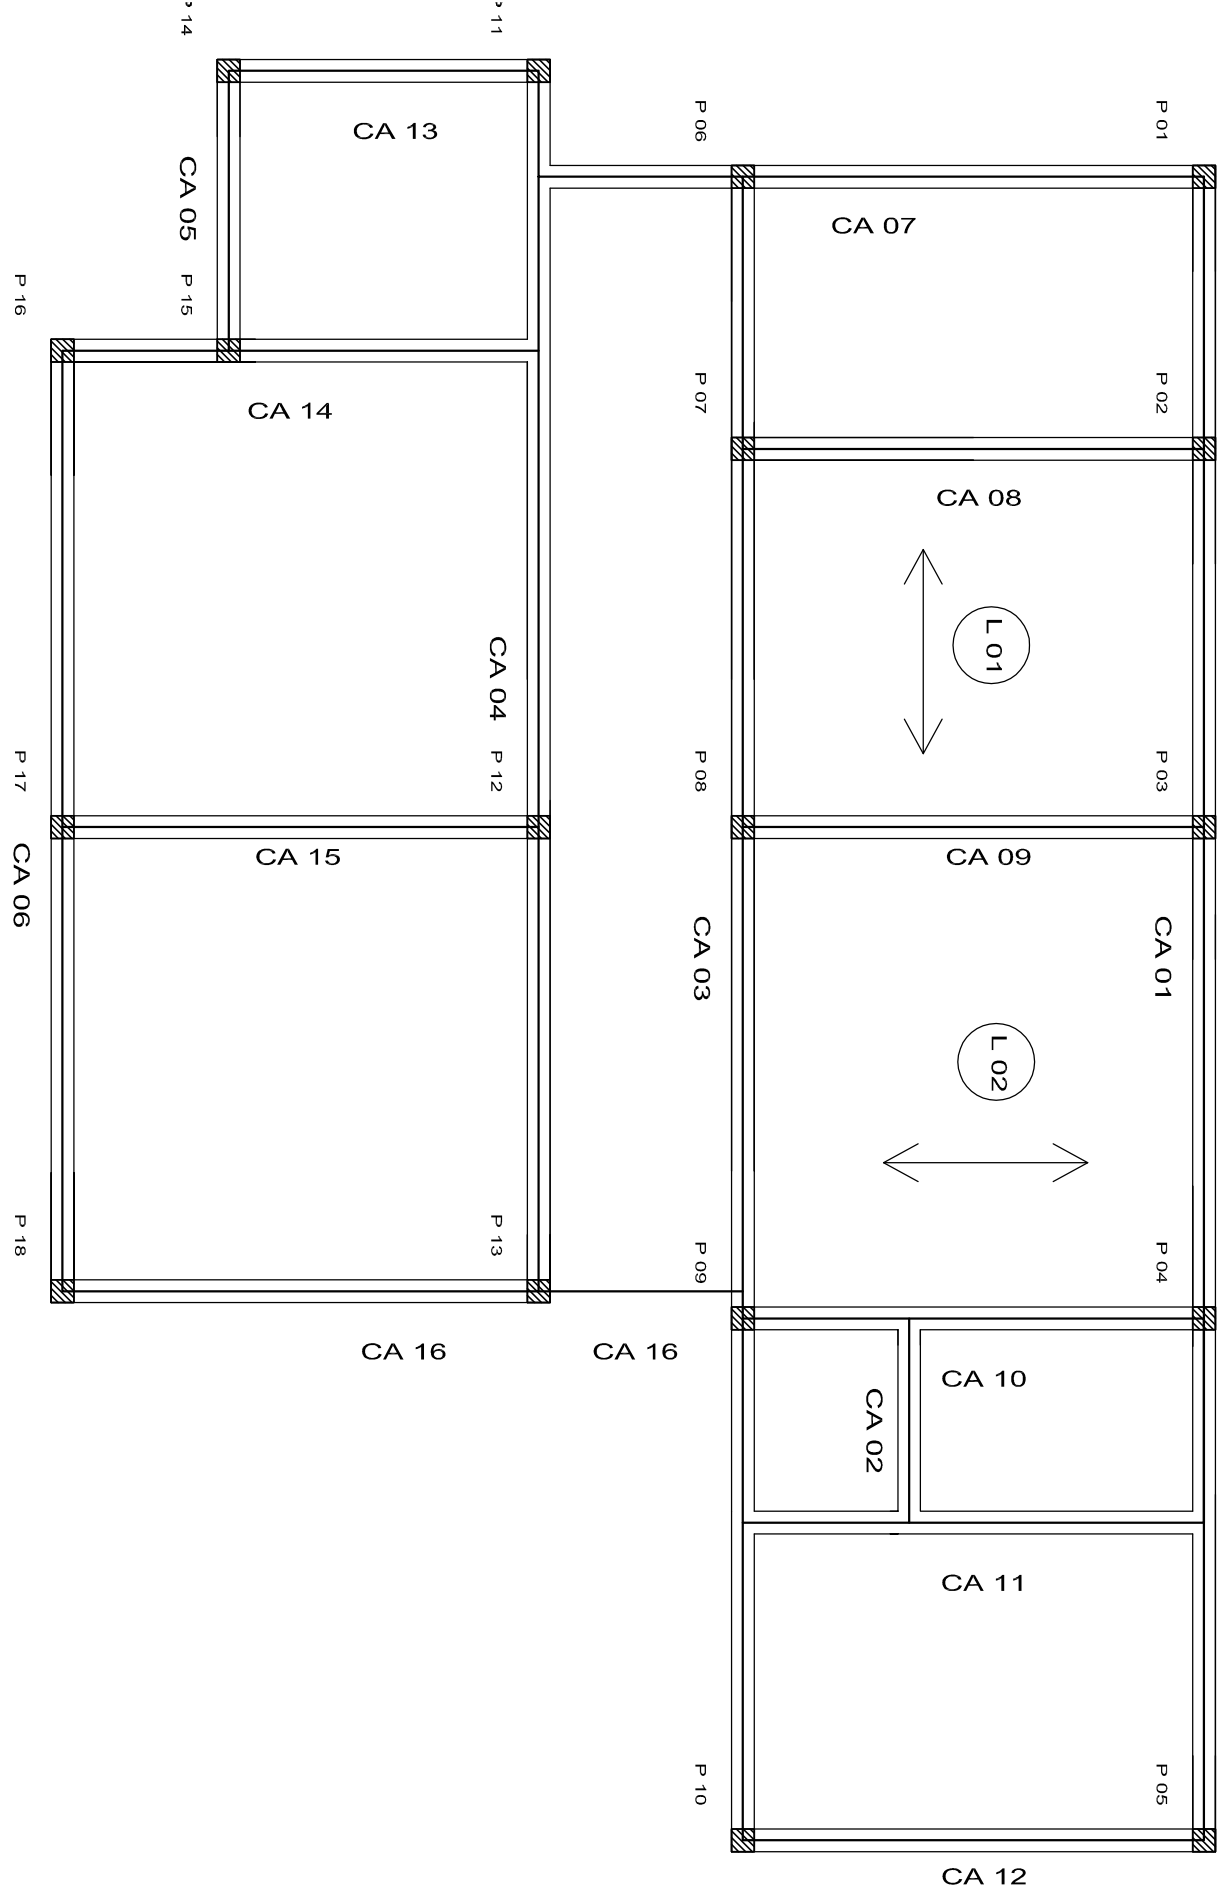

#### LEGENDA

- E = ESTACA
- ▨ P = PILAR
- VB = VIGA BALDRAME
- CA = CINTA DE AMARRAÇÃO
- V = VIGA
- ⊕ L = LAJE

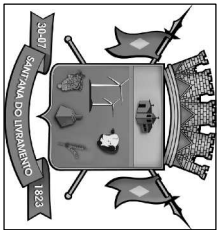

**PREFEITURA MUNICIPAL DE SANTANA DO LIVRAMENTO**  
SEPLAMA - SECRETARIA DE PLANEJAMENTO E MEIO AMBIENTE  
DEPARTAMENTO DO PLANO DIRETOR  
RUA SETE DE SETEMBRO, 515, CEP 97573-471, FONE: (55) 3968-1126

OBRA: AMPLIAÇÃO UBS PRADO

ENDEREÇO: CEL. RODRIGUES BARBOSA

PROJETO: ESTRUTURAL

PRANCHAS: A 01/01

RESPONSÁVEL TÉCNICO:

Arq. e Urb. Mayane Niederauer CAU A 60471-2

ÁREA CONSTRUÍDA: 90,50 m²  
MÁTRICULA: 51.546  
ESCALA: 1:50  
DATA: 11/07/2013