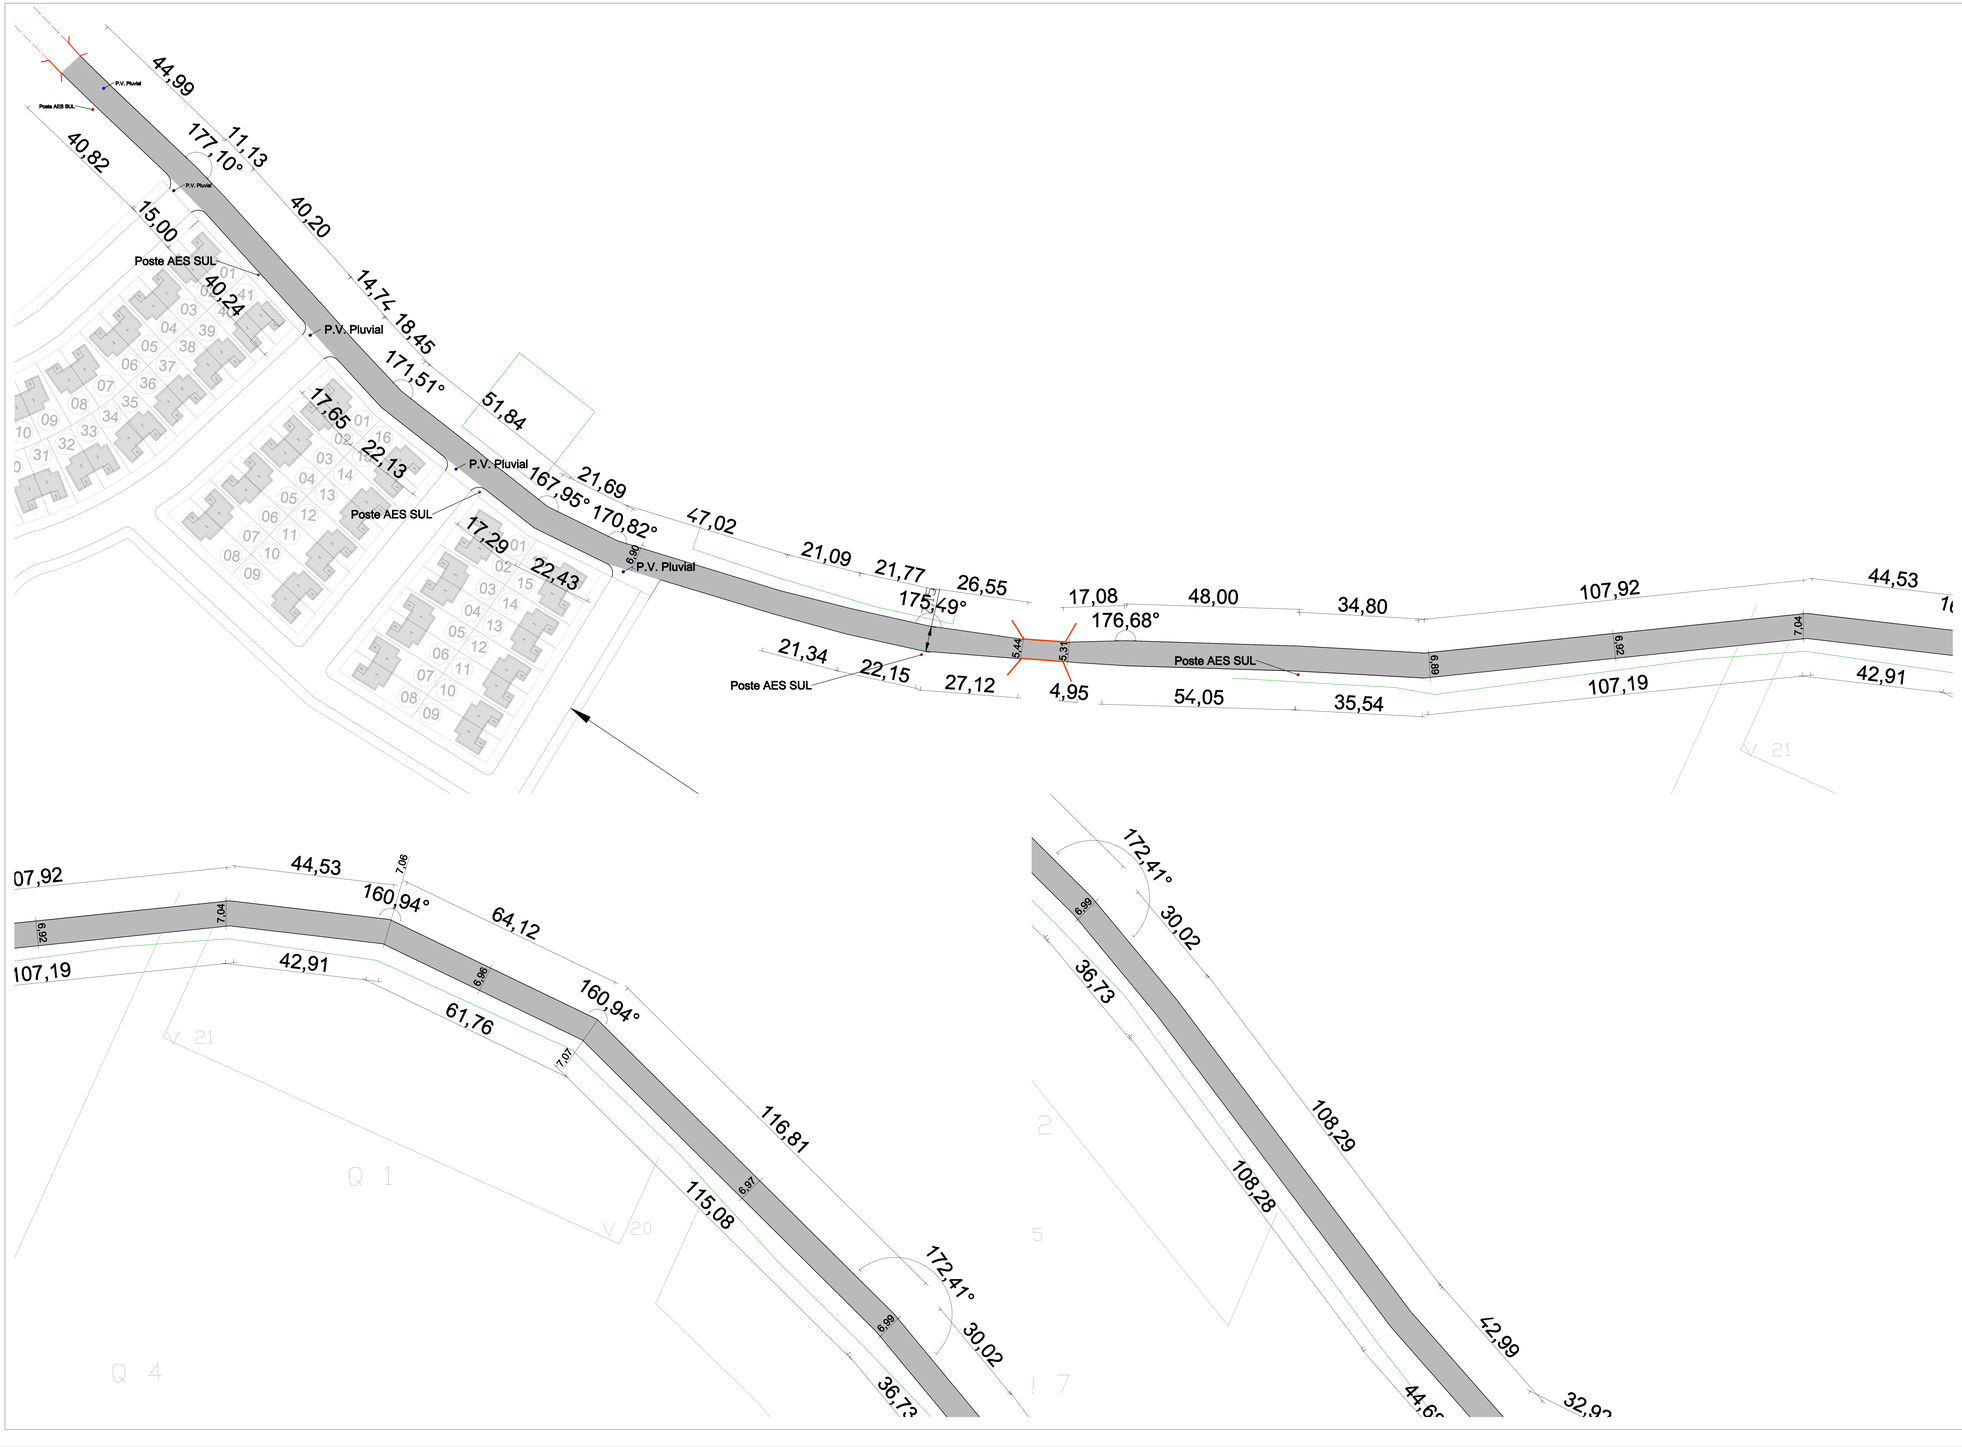

PREFEITURA MUNICIPAL DE SANT'ANA DO LIVRAMENTO
SEPLAMA - SECRETARIA DE PLANEJAMENTO E MEIO AMBIENTE
DEPARTAMENTO DO PLANO DIRETOR
RUA SETE DE SETEMBRO, 518. CEP 97573-471. FONE: (55) 3242-2174

PREFEITO:	GLAUBER GULARTE LIMA
SECRETÁRIO DE PLANEJAMENTO:	LUIZ CARLOS PAZ SANTANA
OBRA:	PAVIMENTAÇÃO
ENDEREÇO:	Avenida Brasília

PROJETO DE PAVIMENTAÇÃO - PLANTA BAIXA

EXTENSÃO:	1.671,49m
LARGURA	7,00m
ÁREA:	11.700,43m²

Resp. Técnico
Manoel Fernando Almeida
CREA: RS 15.953

Prefeito Municipal
Glauber Gularte Lima

ESCALA:	DATA:	PRANCHA:	DESENHISTA:
1:1000	06/2013	02 - A	Andrea