



SEÇÃO TRANSVERSAL TIPO

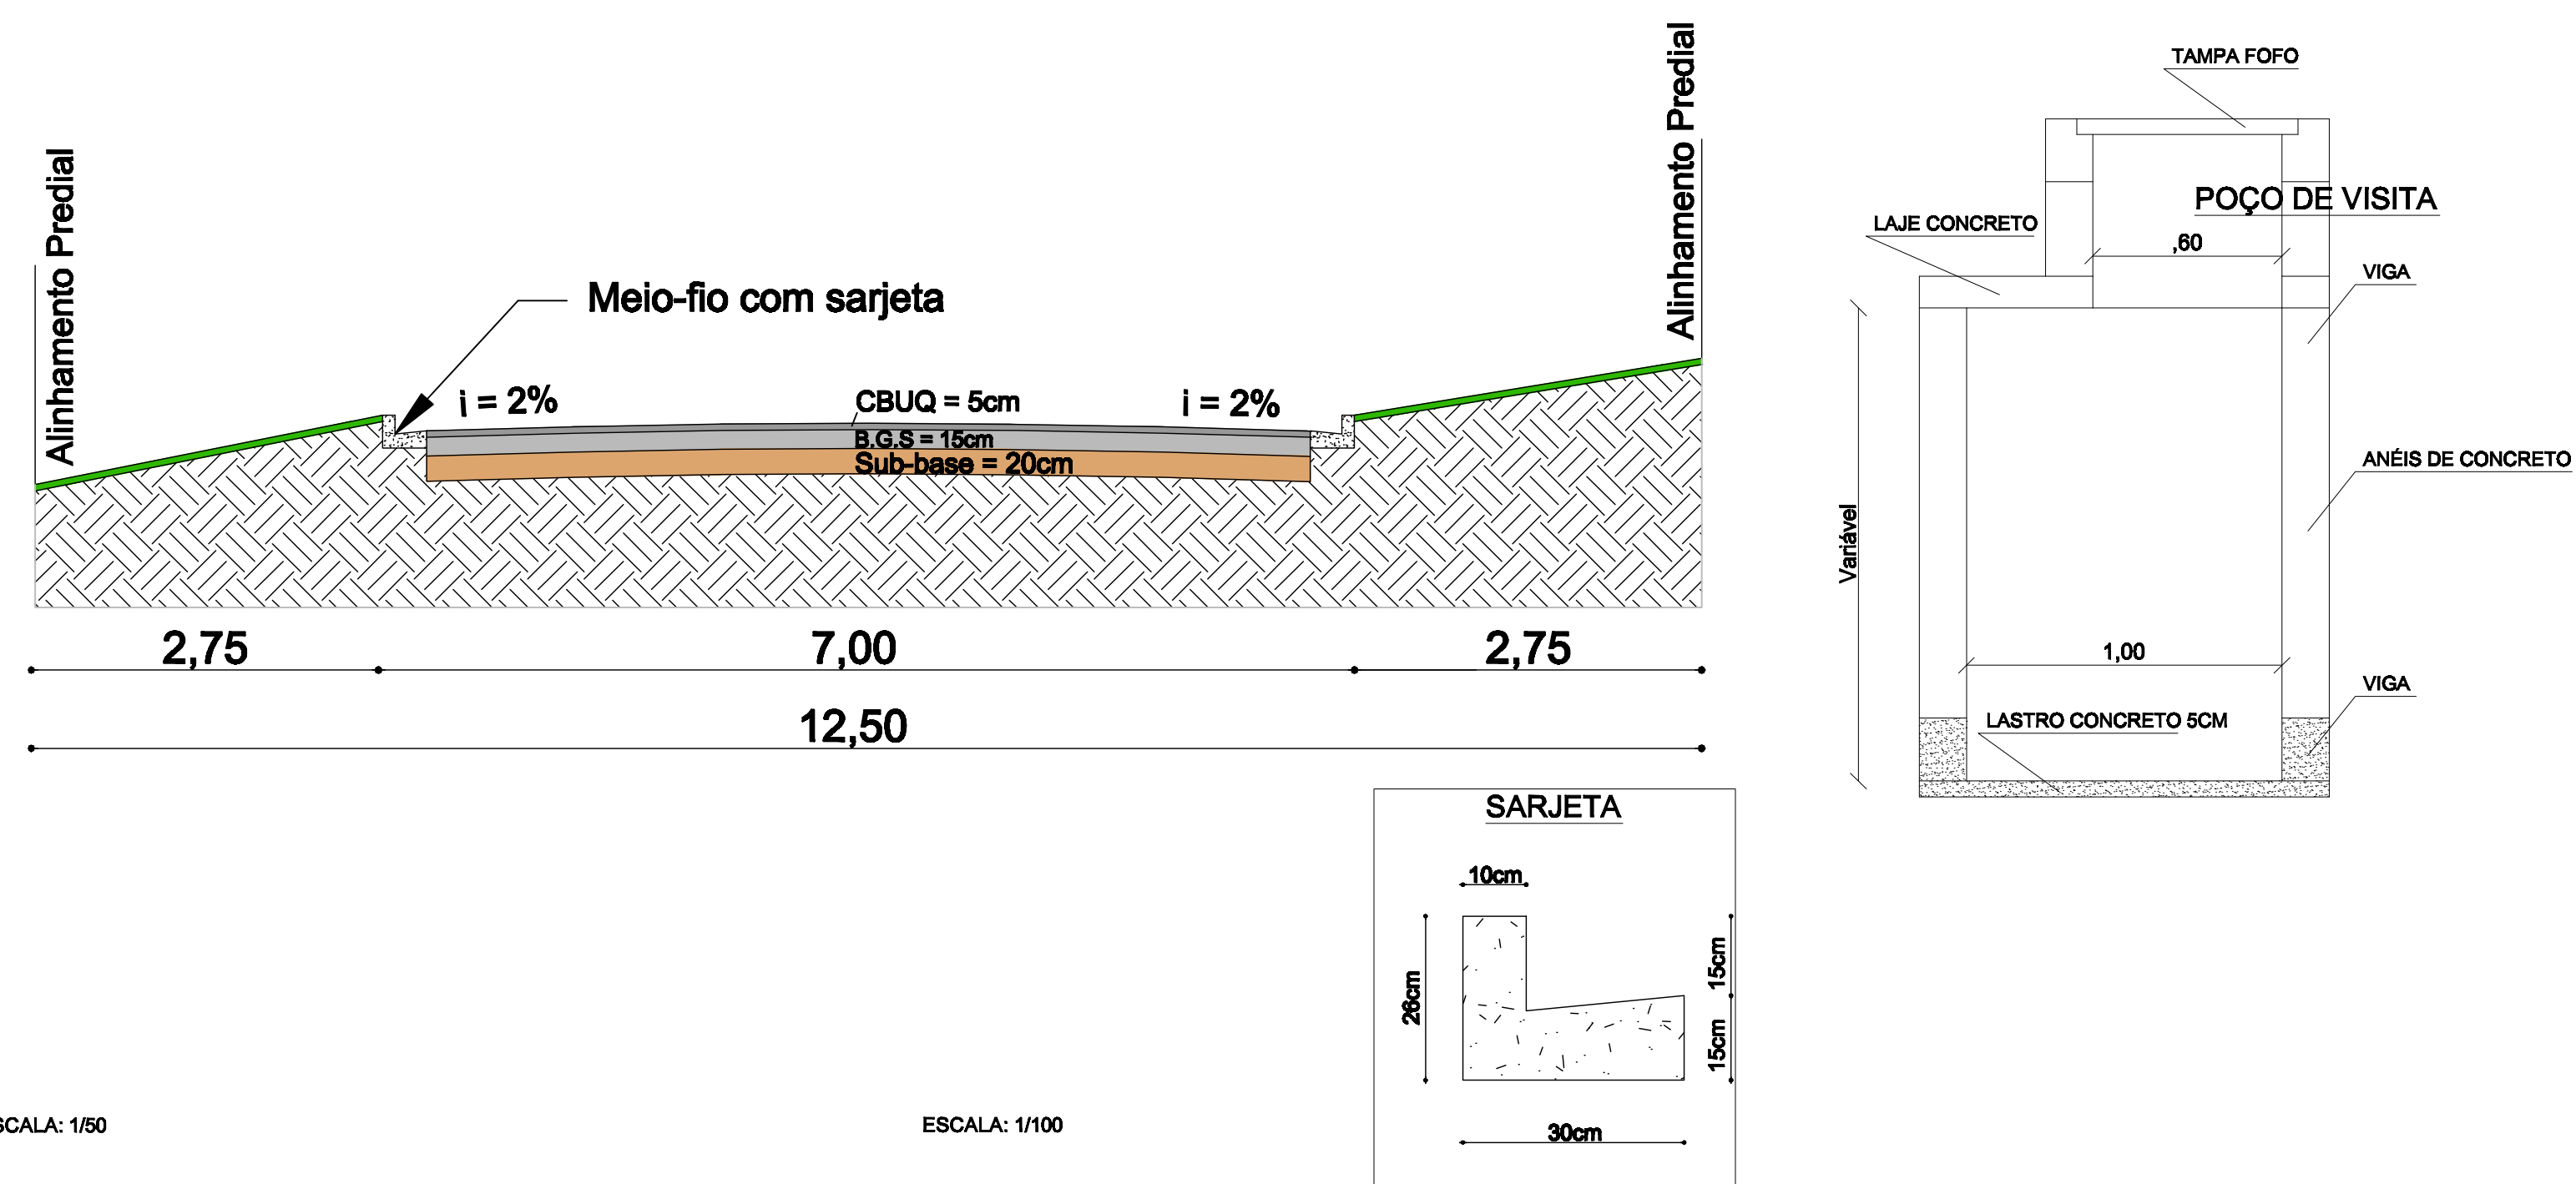



ESCALA: 1/50

ESCALA: 1/100

BOCA-DE-LOBO

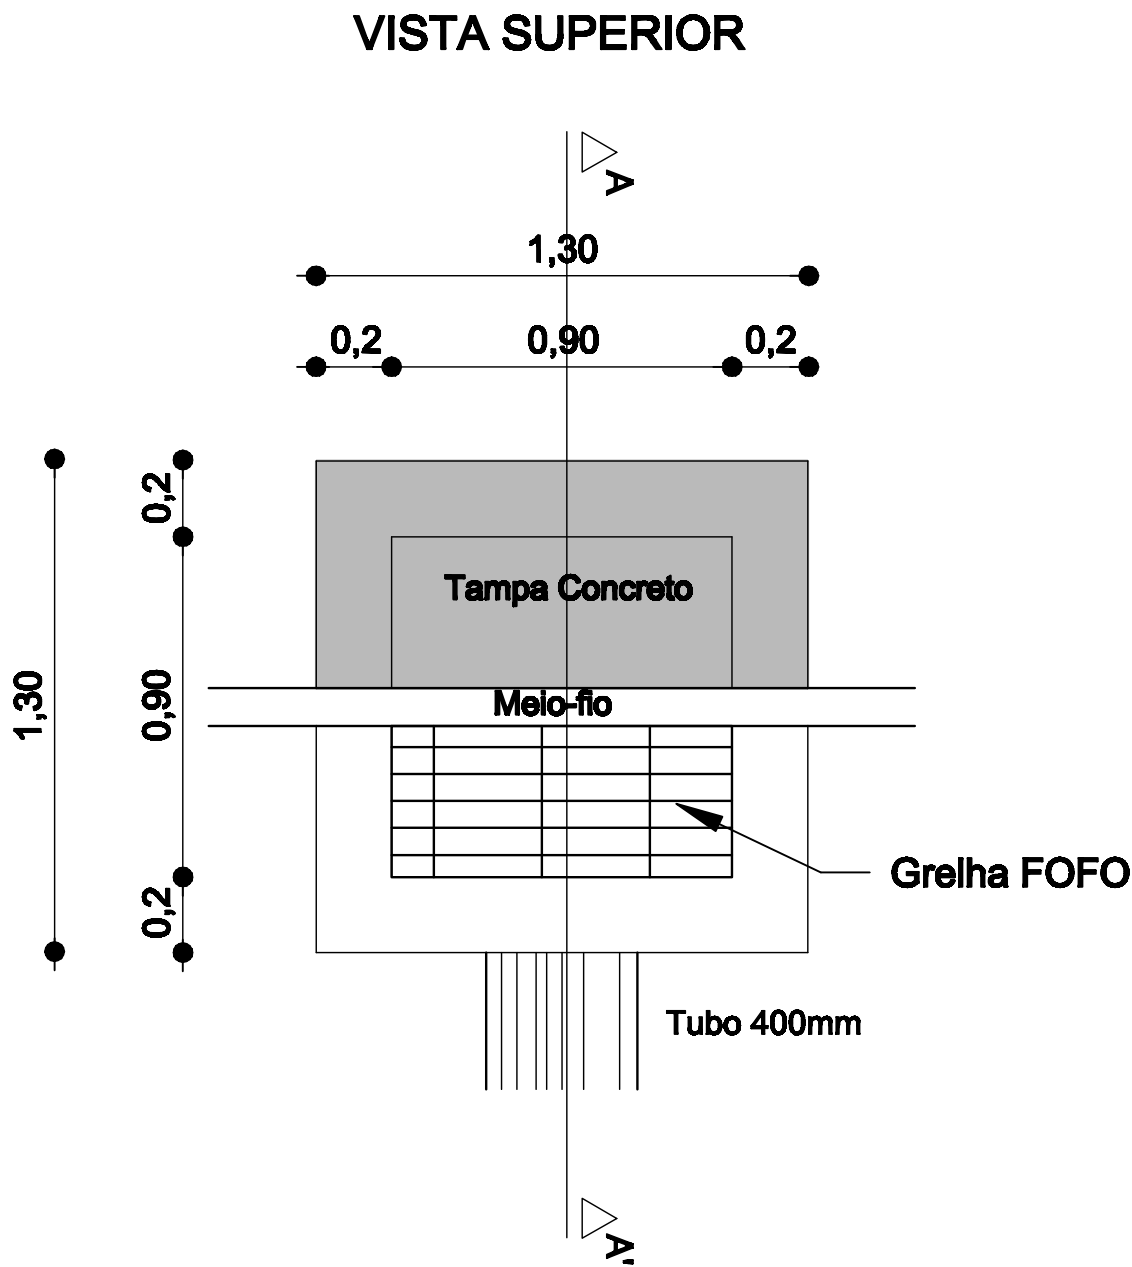

CORTE A-A'

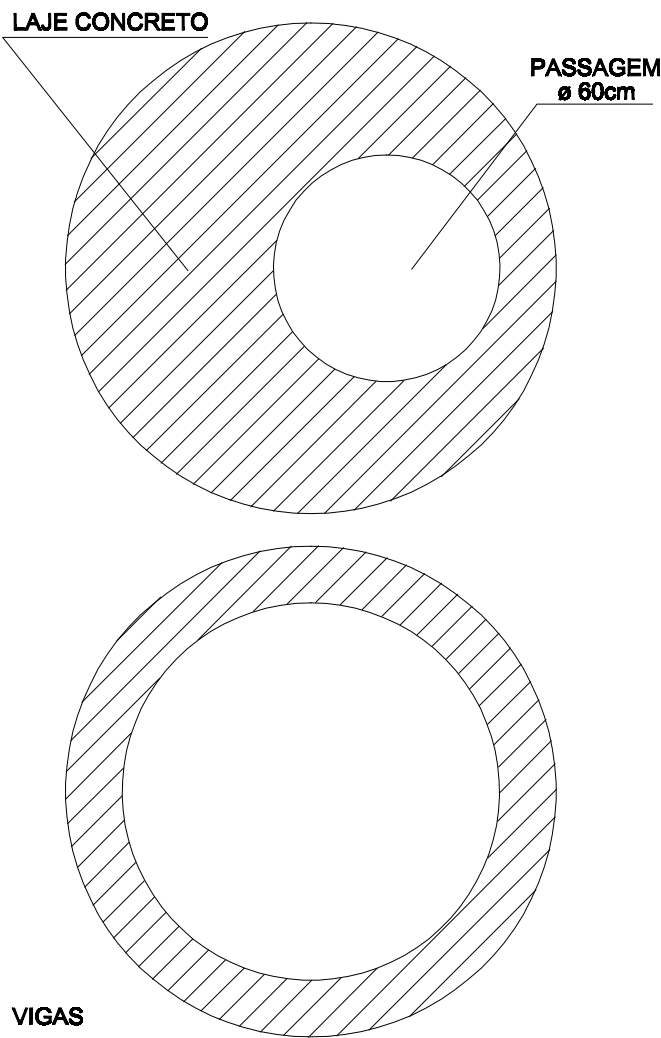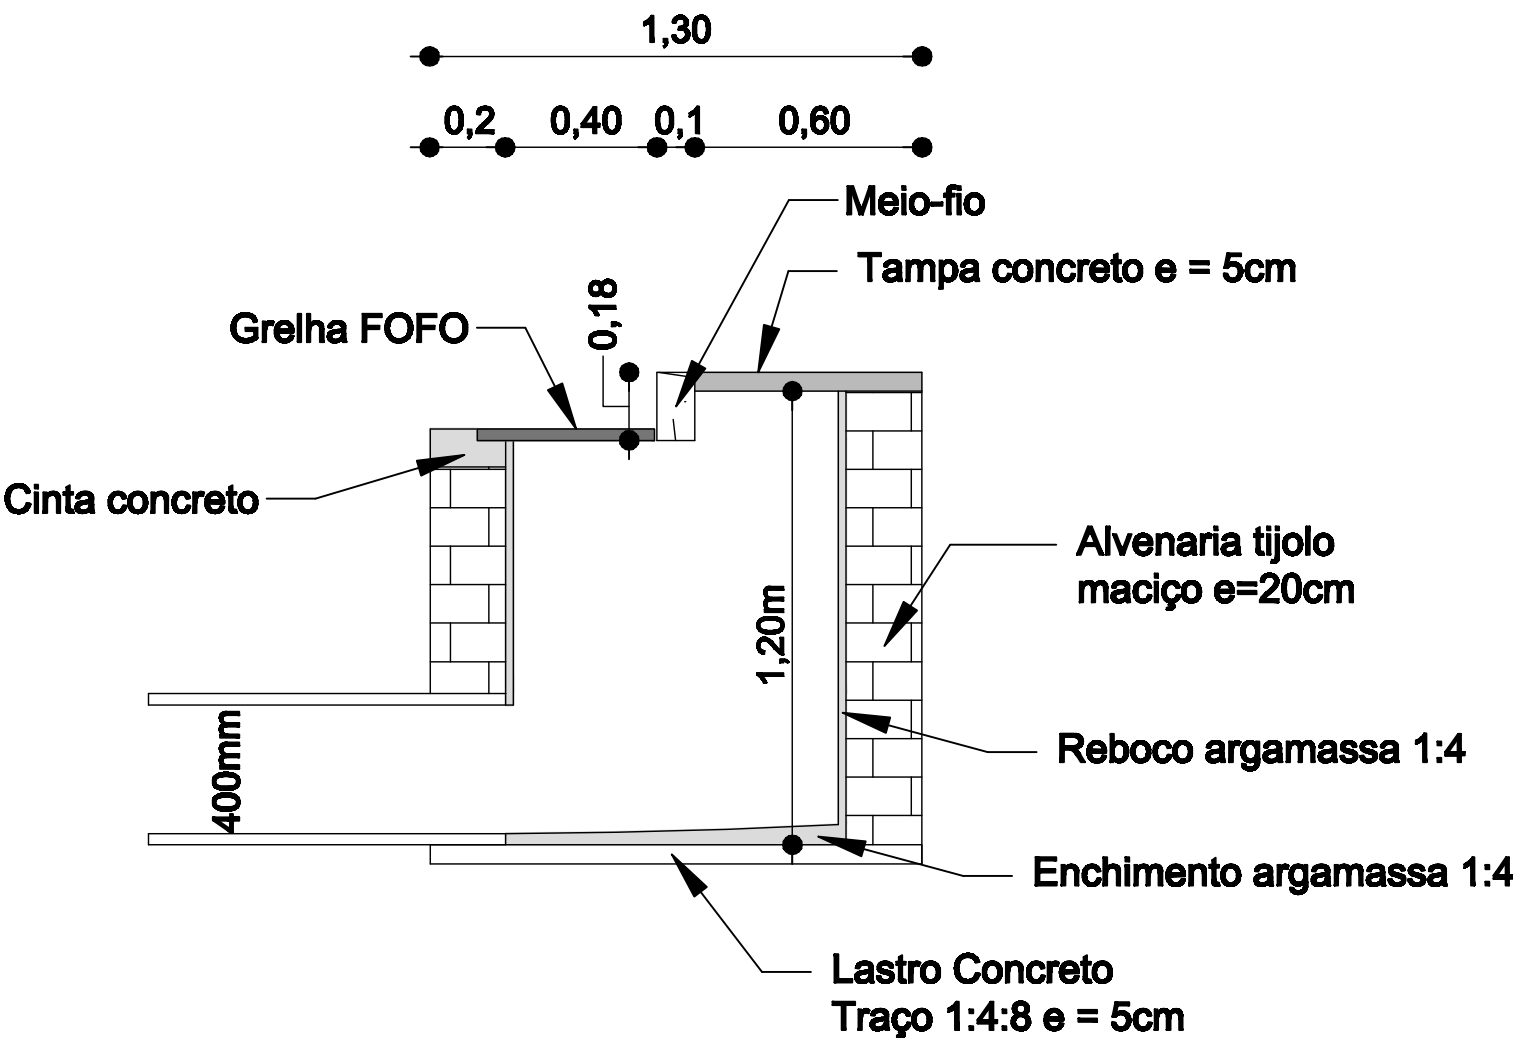

PREFEITURA MUNICIPAL DE SANT'ANA DO LIVRAMENTO
SEPLAMA - SECRETARIA DE PLANEJAMENTO E MEIO AMBIENTE
DEPARTAMENTO DO PLANO DIRETOR
RUA SETE DE SETEMBRO, 515. CEP 97573-471. FONE: (55) 3242-2174

PREFEITO: GLAUBER GULARTE LIMA
SECRETÁRIO DE PLANEJAMENTO: LUIZ CARLOS PAZ SANTANA

OBRA: PAVIMENTAÇÃO
ENDEREÇO: Avenida Brasília

PROJETO DE DRENAGEM PLUVIAL - DETALHES
CONSTRUTIVOS

Resp. Técnico
Manoel Fernando Almeida
CREA: RS 15.953

Prefeito Municipal
Glauber Gularte Lima

EXTENSÃO: 1.671,49m
LARGURA: 7,00m
ÁREA: 11.700,43m²

ESCALA:
1:1000

DATA:
06/2013

PRANCHA:
10

DESENHISTA:
Andrea