



Cinta 2
Cinta 3
Cinta 5
Cinta 6

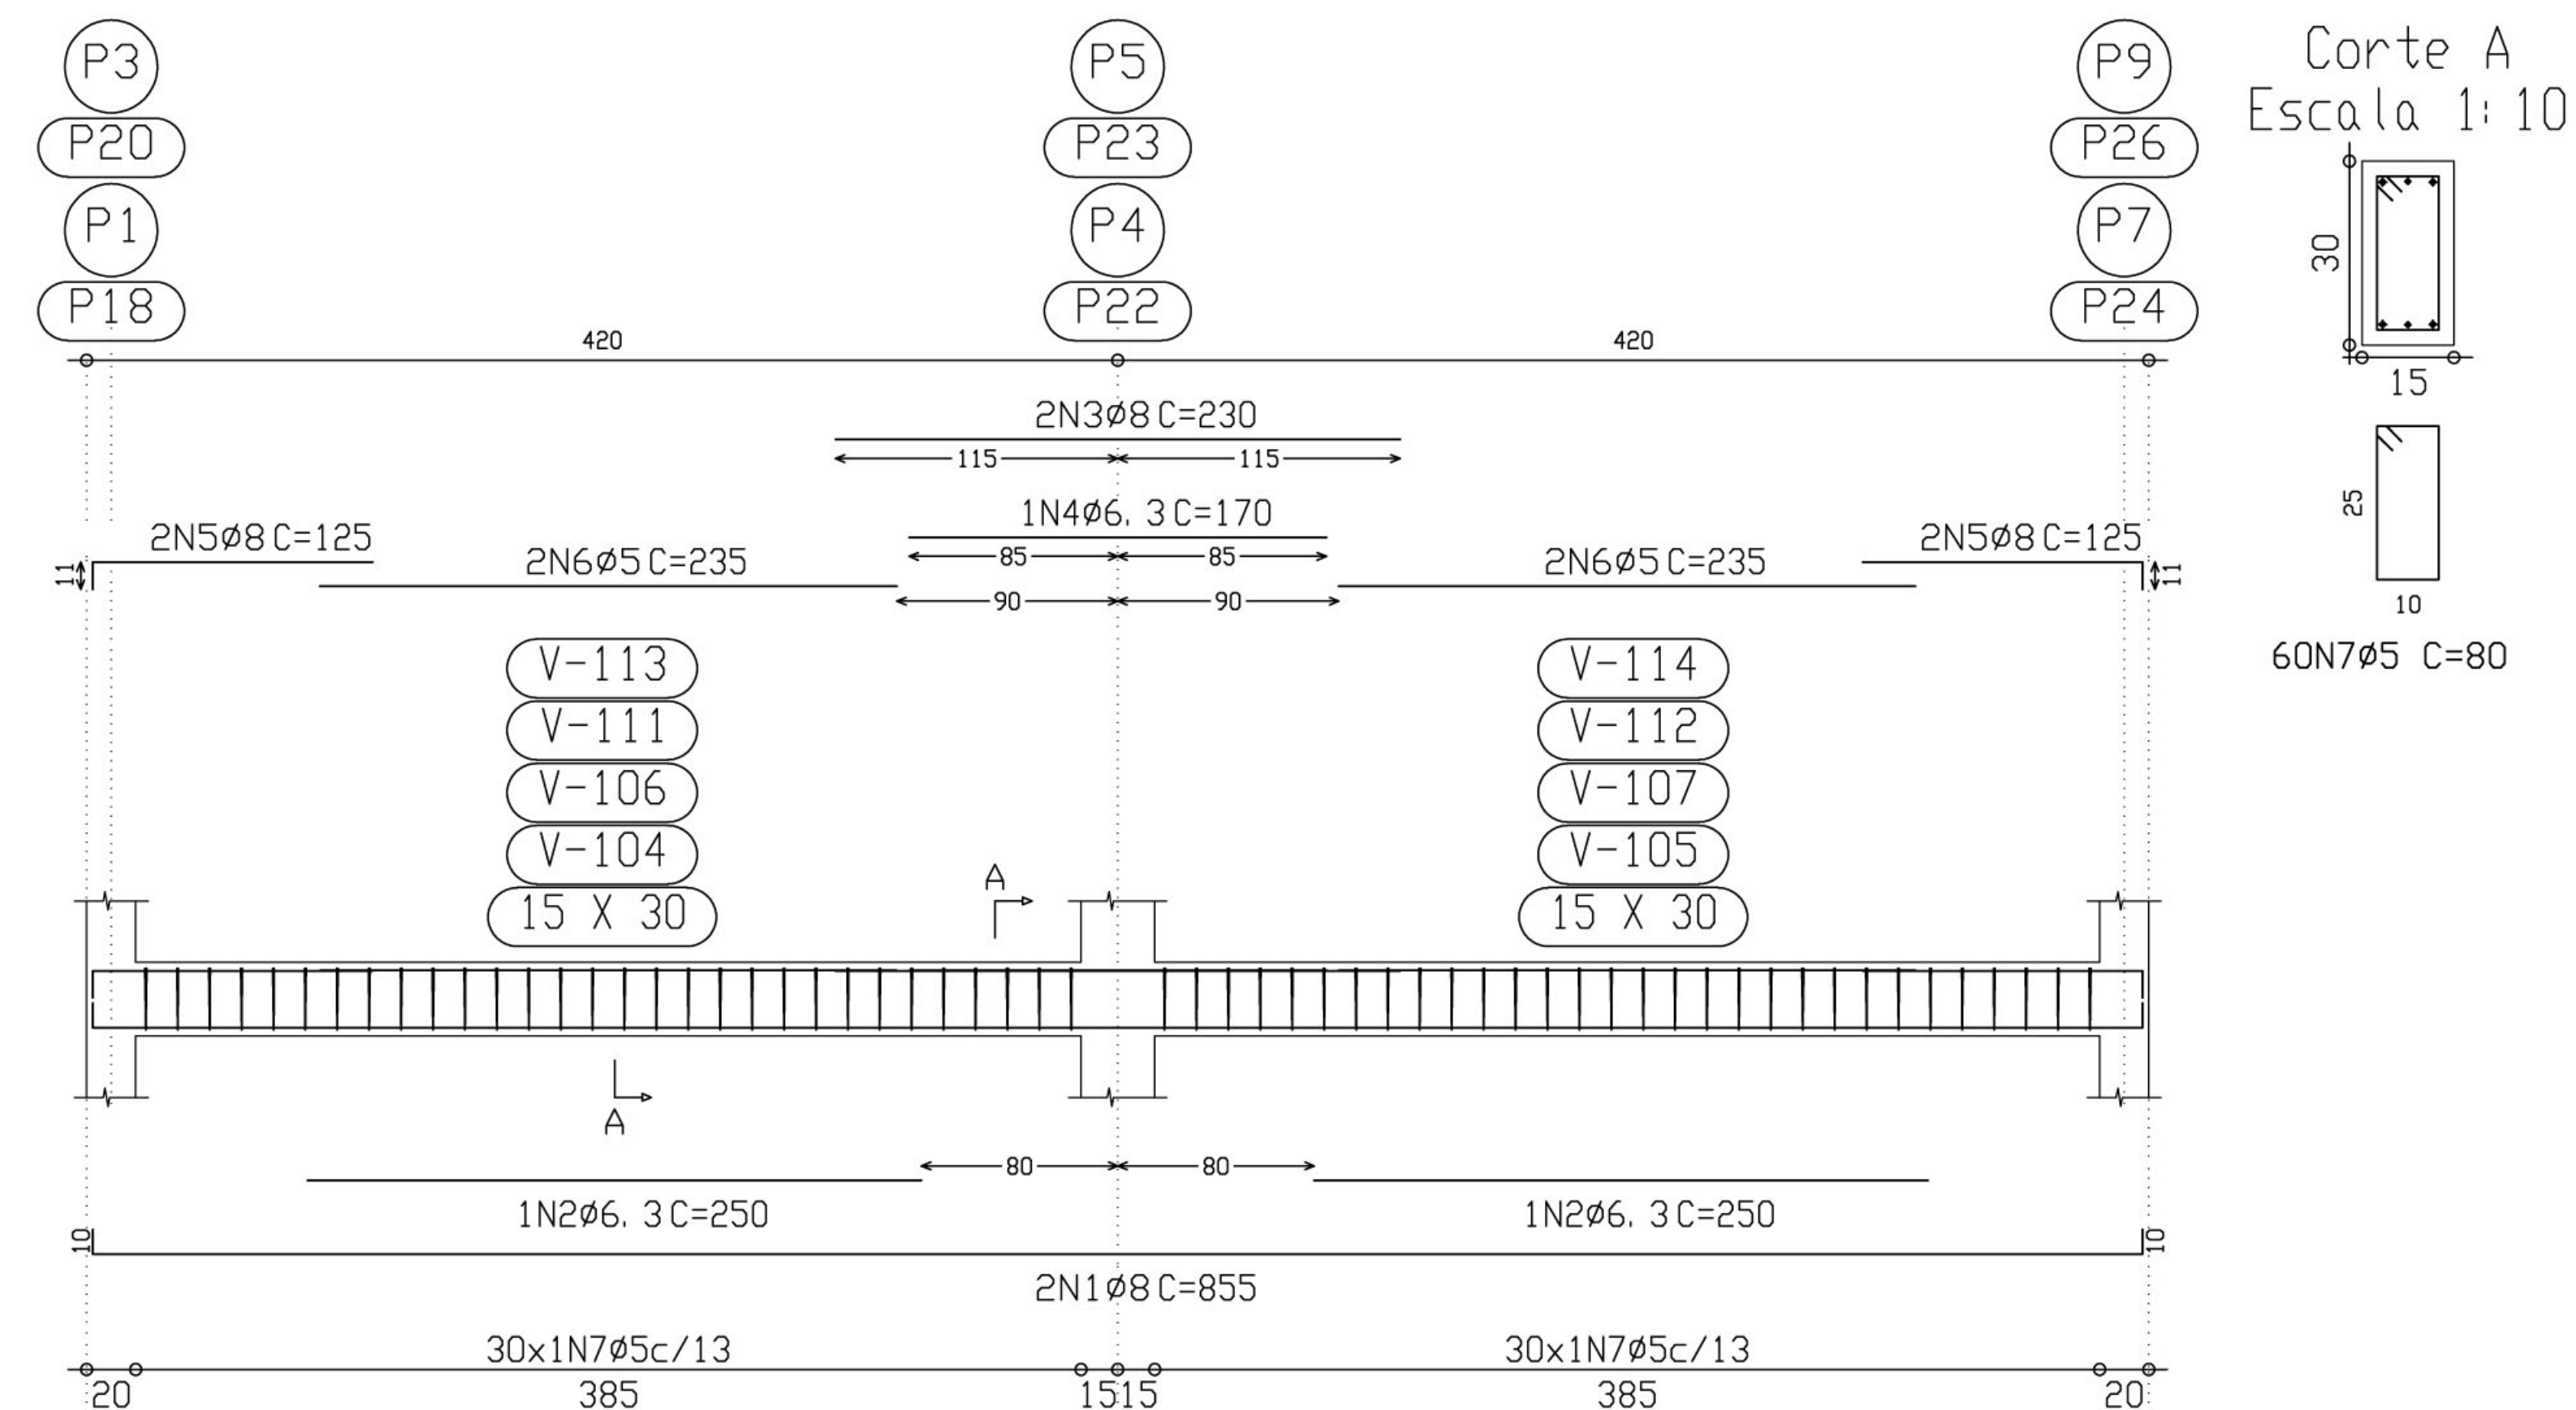


Corte A
Escala 1:10

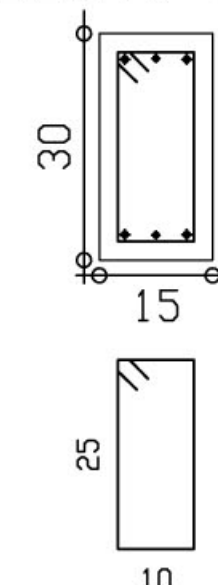


60N7ø5 C=80

[illegible]


Cinta 4

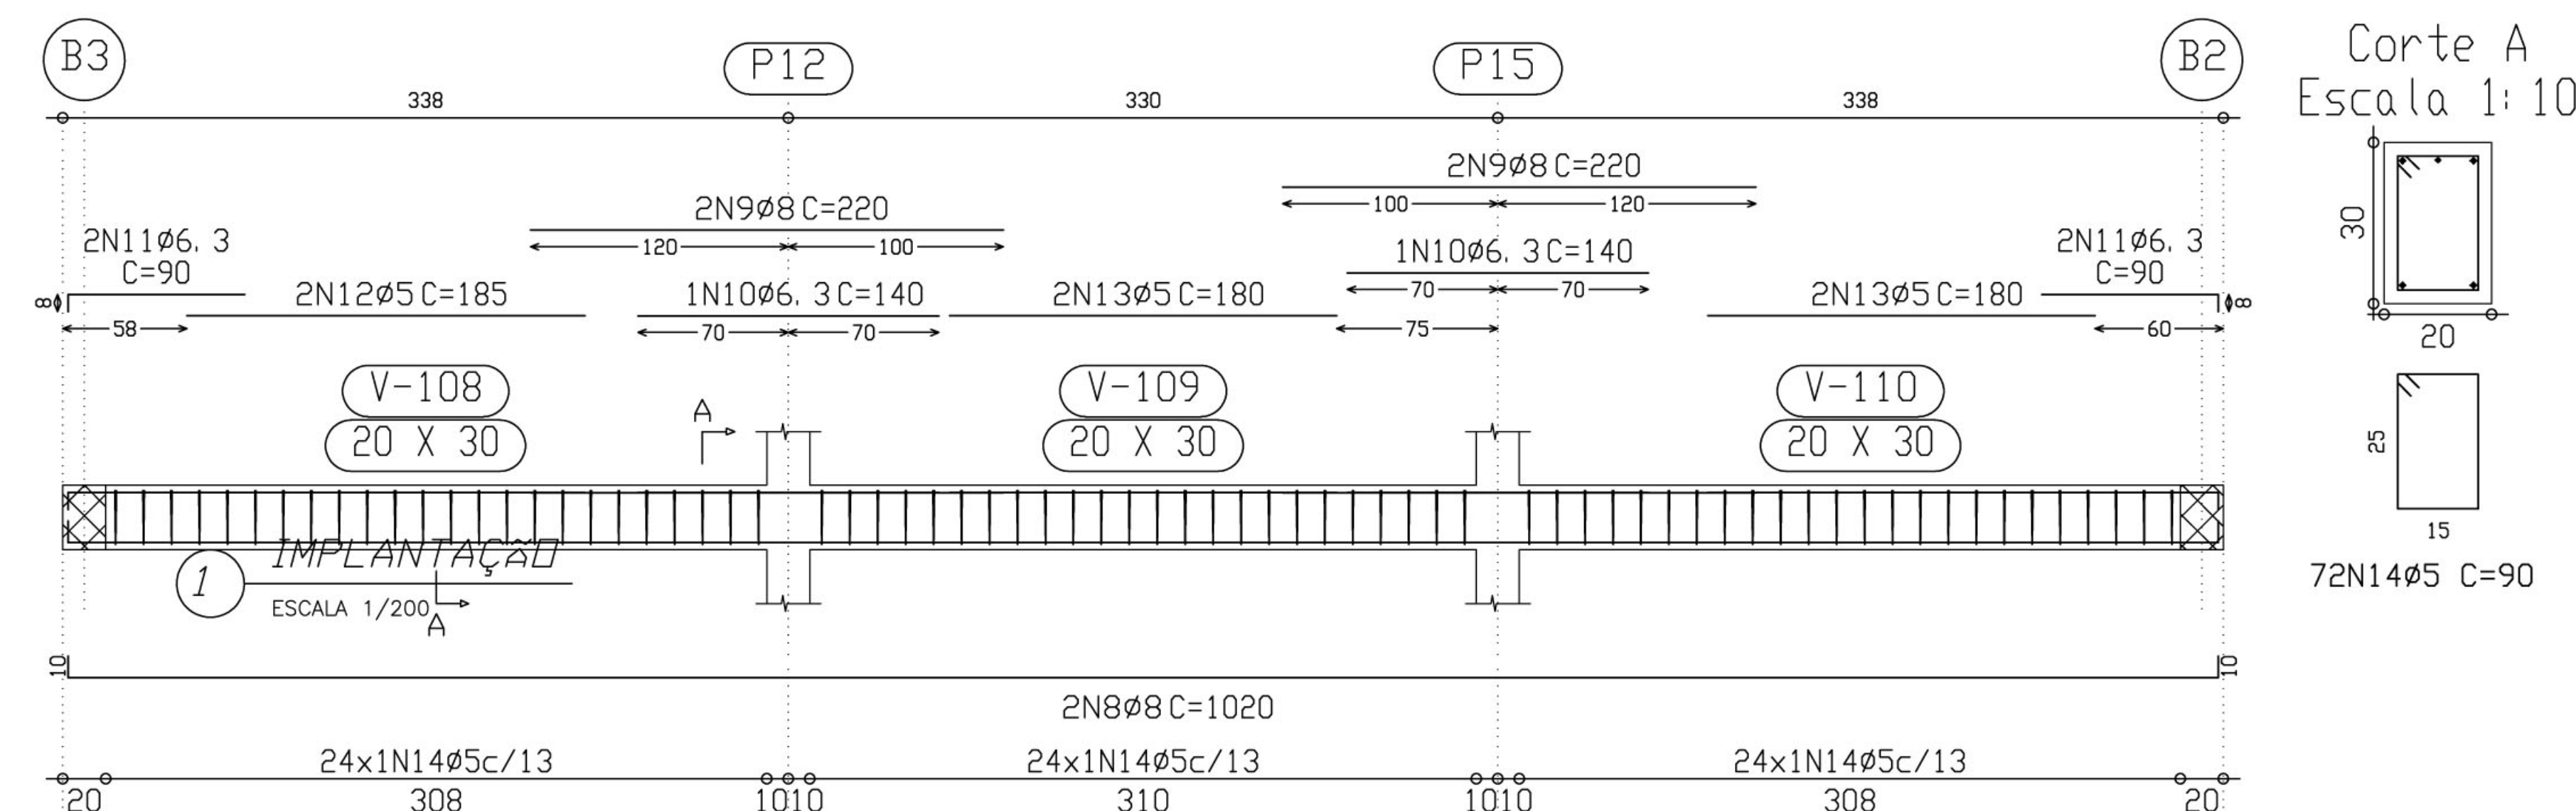

Corte A
Escala 1:10

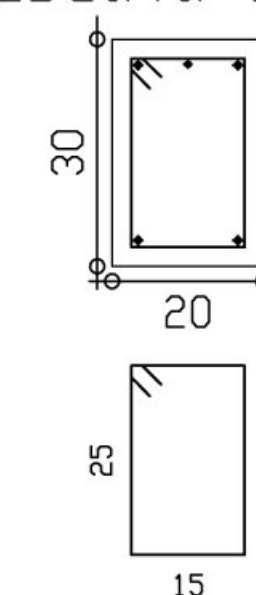

72N14Ø5 C=90

<div style="display: flex; justify-content: space-between; align-items: center;"> <div> Ministério da Educação </div> <div>  Fundo Nacional de Desenvolvimento da Educação </div> </div>	
ESCOLA RURAL – 02 SALAS DE AULA (72 ALUNOS)	
PROJETO DE ESTRUTURA ARMAÇÃO CINTAS	
PROPRIETÁRIO: FUNDO DE DESENVOLVIMENTO DA ESCOLA ENDEREÇO: VÁRIOS	
	A APROVAÇÃO DESTES PROJETO NÃO IMPLICA NO RECONHECIMENTO, POR PARTE DA PREFE- ITURA MUNICIPAL DO DIREITO DE PROPRIEDADE DO TERRENO E NEM EXIME O PROJETISTA DE SUA RESPONSABILIDADE SOBRE O MESMO.
	_____ PROPRIETÁRIO
	_____ RESPONSÁVEL POR PROJETO
OBSERVAÇÕES: – TERRENO MÍNIMO: 50,00 x 60,00m = 3000 m ²	
ESCALA: 1/25	DATA: MAIO / 2005
<div style="display: flex; justify-content: space-around; align-items: center;"> <div style="font-size: 2em;">EST</div> <div style="font-size: 3em;">08</div> <div style="font-size: 1.5em;">/ 14</div> </div>	