


ACESSO INTERNO PARA VIVEIROS

ENTRADA

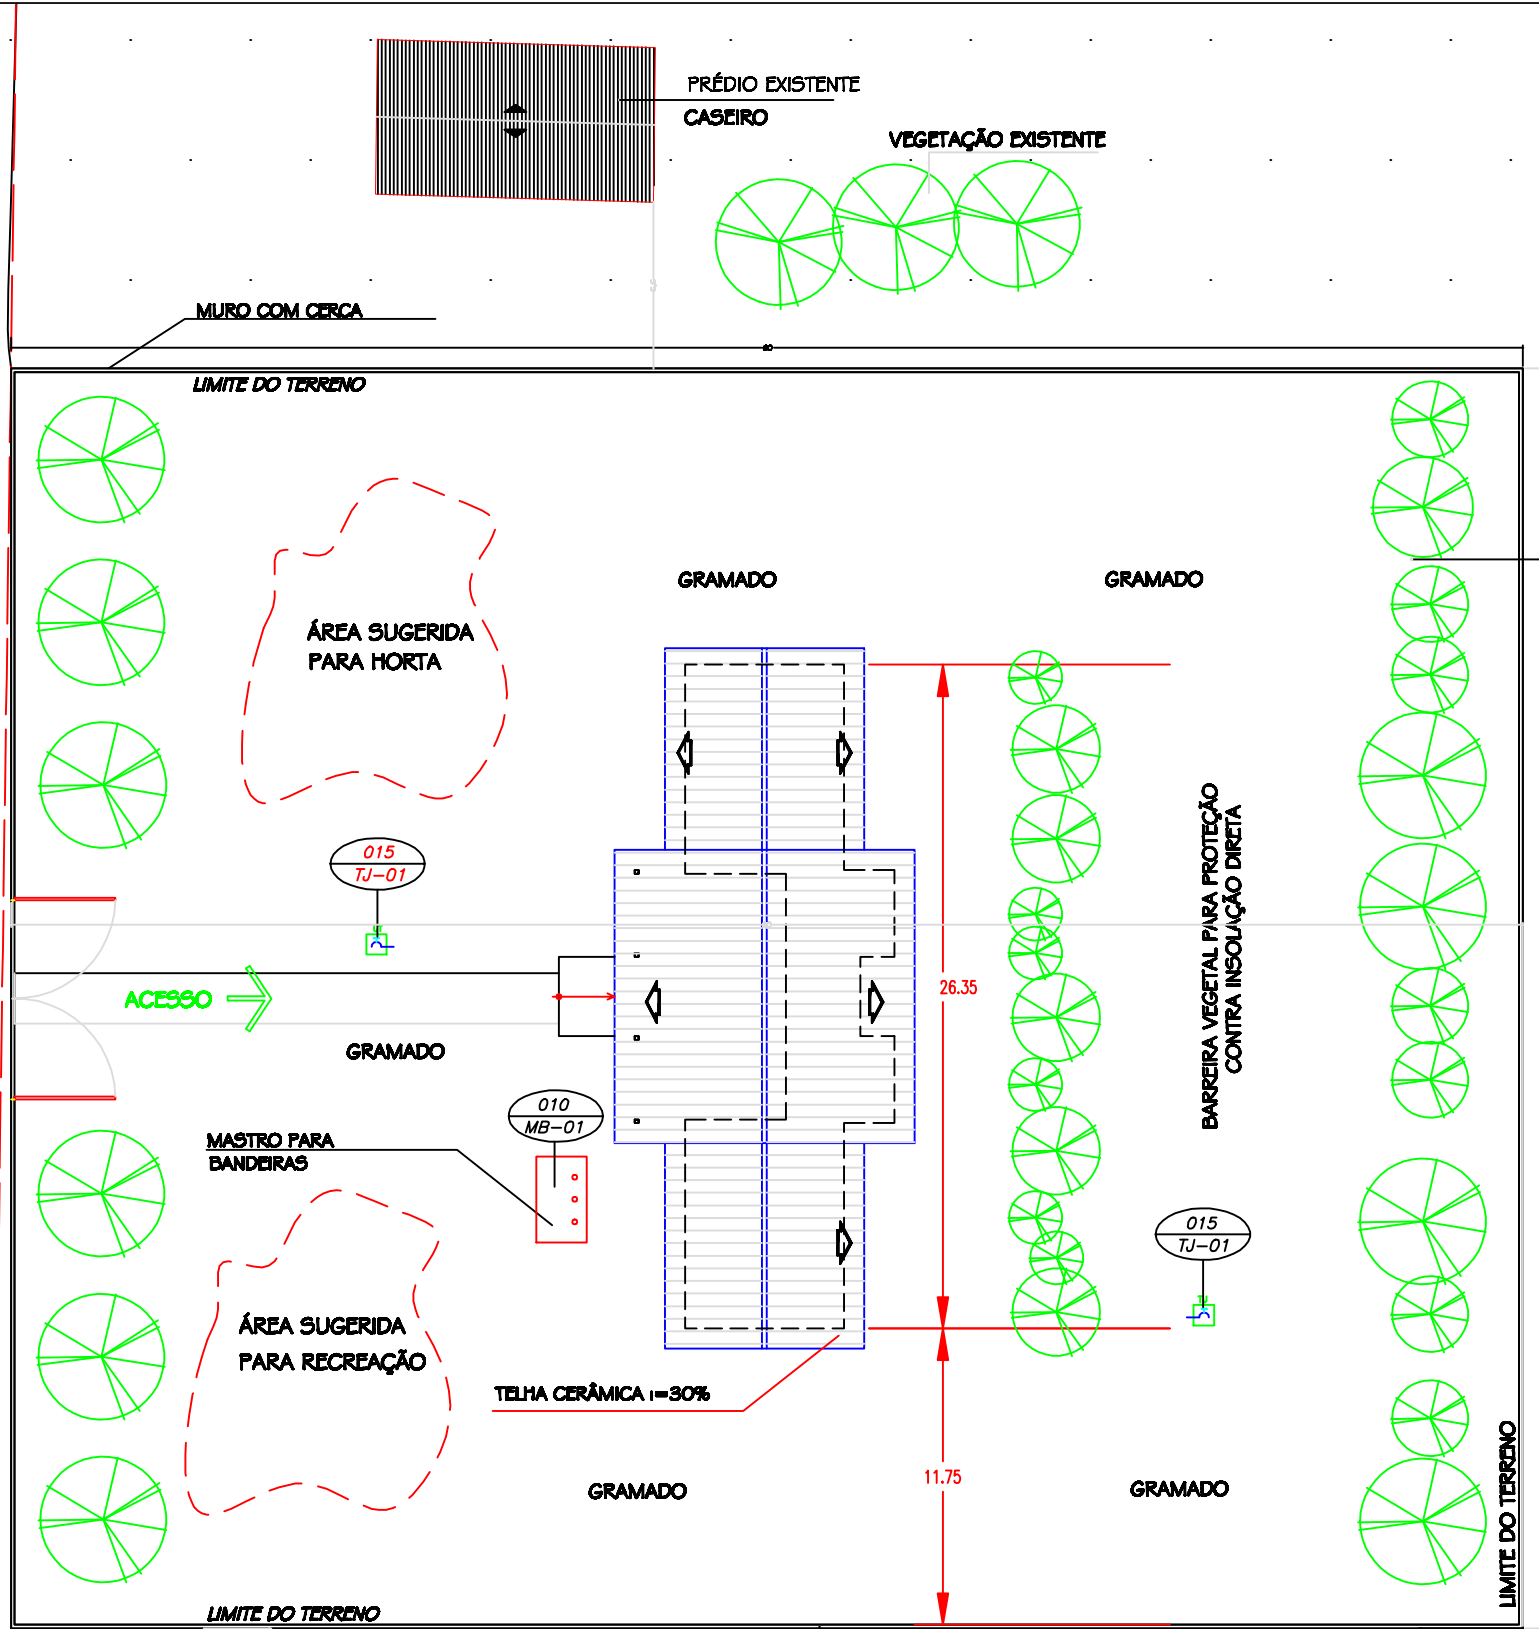

ÁREA A SER
IMPLANTADO PROJETO
ESPAÇO EDUCATIVO RURAL
2 SALAS

SIMBOLOGIA


	INDICAÇÃO DE DETALHE
	ÁRVORE
	INCLINAÇÃO TELHADO
	INDICAÇÃO DE VISTA
	INDICAÇÃO DE NÍVEL (PLANTA BASE)
	INDICAÇÃO DE NÍVEL (CORTE)
	REDE ENERGIA ELÉTRICA
	COTA
	ÁREA PERTENCENTE A PREFEITURA

REDE ENERGIA ELÉTRICA

PRÉDIO EXISTENTE

PRÉDIO EXISTENTE

PRÉDIO EXISTENTE

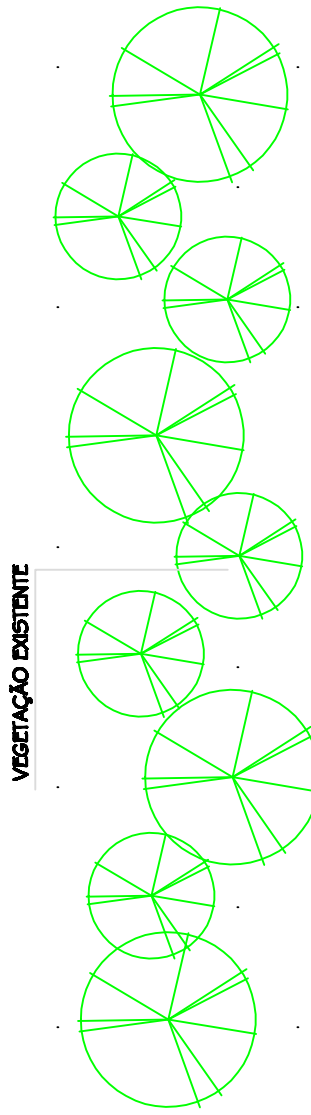

RUA ADALGISO FERREIRA
ESTRADA MUNICIPAL - 030 - FLORENTINA

DIVISÃO NOVO

PREFEITURA MUNICIPAL DE SANTANA DO LIVRAMENTO

ENDEREÇO: RUA RIVADÁVIA CORRÊA, 858 - CENTRO

MUNICÍPIO -UF: SANTANA DO LIVRAMENTO - RS

PREFEITO MUNICIPAL: GLAUBER GULARTE LIMA

SECRETÁRIO DE EDUCAÇÃO: MÁRIO AUGUSTO RIBEIRO SANTANNA

GLAUBER GULARTE LIMA
PREFEITO MUNICIPAL

MÁRIO AUGUSTO RIBEIRO SANTANNA
SECRETARIA MUNICIPAL DE EDUCAÇÃO

ANA PAULA FLORES PERES
PROJETO IMPLANTAÇÃO E FISCALIZAÇÃO DE OBRA

AUTORES DO PROJETO : **MARCELO TONIAZZO LUISA**
GUSTAVO SILVEIRA

APROVAÇÃO:

OBSERVAÇÕES:
PROJETO : ESPAÇO EDUCATIVO RURAL UNID.ENSINO AGRÍCOLA
ENDEREÇO:RUA ADALGISO FERREIRA 14.740
ESTRADA MUN PASSO FLORENTINA - KM 23
SANTANA DO LIVRAMENTO

PROJETO PADRÃO FNDE:
ESPAÇO EDUCATIVO RURAL 2 SALAS

ARQ

ARQUITETURA

LOCALIZAÇÃO

FOLHA

01

DATA : JULHO/2014

ESCALA : 1/75