



CORTE A-A

ESCALA 1:20

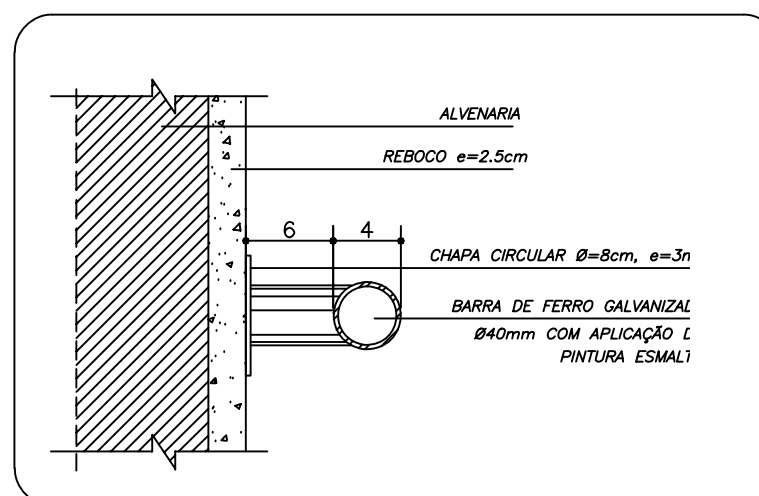

DETALHE 1 CORTE

ESCALA 1:5

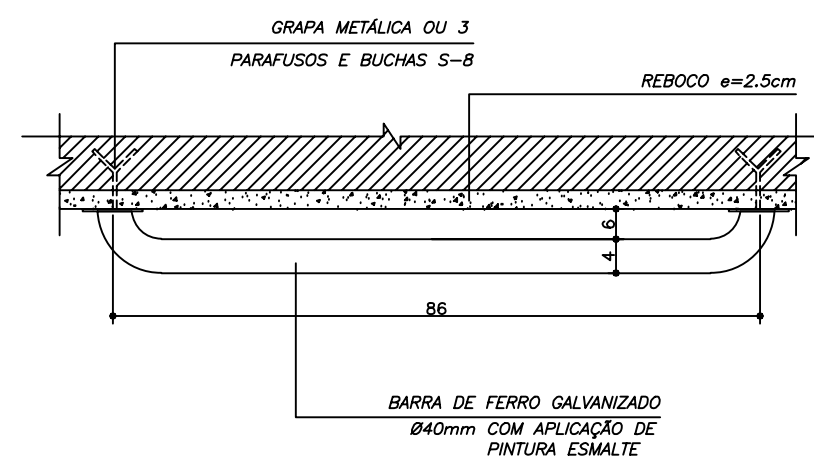

ESCALA 1:10

– cj: por conjunto instalado

FNDE Fundo Nacional
de Desenvolvimento
da Educação

ENDEREÇO: VÁRIOS

A APROVAÇÃO DESTE PROJETO NÃO IMPLICA NO RECONHECIMENTO, POR PARTE DA PREFEITURA MUNICIPAL DO DIREITO DE PROPRIEDADE DO TERRENO E NEM EXIME O PROJETISTA DE SUA RESPONSABILIDADE SOBRE O MESMO.

PROPRIETÁRIO

RESPONSÁVEL POR PROJETO

OBSERVAÇÕES:

NÃO RETIRAR COTAS NO DESENHO

VERIFICAR MEDIDAS IN LOCO

BD-01

DET

0.5

ESCALA:
INDICADA

DATA:
MAIO / 2005