


VISTA SUPERIOR

ESCALA 1:25

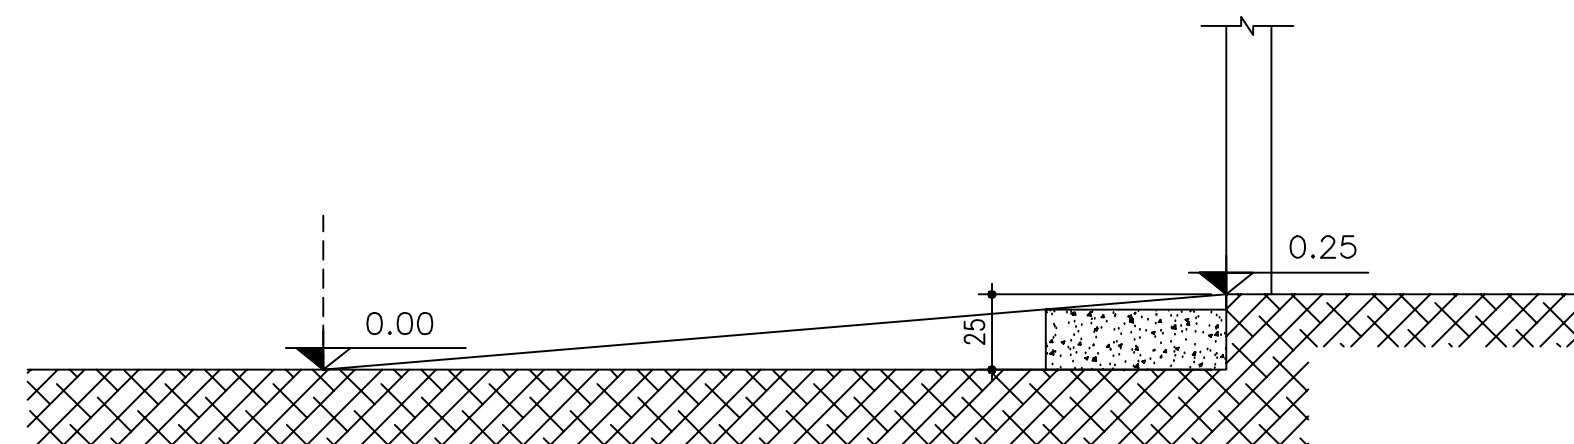

CORTE A-A

ESCALA 1:25

CONSTITUINTES:

- base de concreto armado, inclinação máxima de 8.33%
- faixa rugosa de sinalização tátil, conforme NBR 9050/2004

ACABAMENTO

- superfície de concreto rugosa,

CRITÉRIOS DE MEDIÇÃO:

- un: por unidade instalada

Ministério
da Educação

FNDE Fundo Nacional
de Desenvolvimento
da Educação

ESCOLA RURAL – 02 SALAS DE AULA (TIPO A)

DETALHAMENTO

RAMPA DE ACESSO PARA PORTADOR DE NECESSIDADES ESPECIAIS

PROPRIETÁRIO: FNDE

ENDEREÇO: VÁRIOS

A APROVAÇÃO DESTE PROJETO NÃO IMPLICA NO RECONHECIMENTO, POR PARTE DA PREFEITURA MUNICIPAL DO DIREITO DE PROPRIEDADE DO TERRENO E NEM EXIME O PROJETISTA DE SUA RESPONSABILIDADE SOBRE O MESMO.

PROPRIETÁRIO

RESPONSÁVEL POR PROJETO

OBSERVAÇÕES:

NÃO RETIRAR COTAS NO DESENHO
VERIFICAR MEDIDAS IN LOCO

RA-01

DET

14

ESCALA:
1:25

DATA:
MAIO / 2005