

VISTA FRONTAL

PORTÃO DE ENTRADA  
ESCALA 1:25

MURO DE FECHAMENTO

CONSTITUINTES:

- mureta em alvenaria e=15cm
- arame galvanizado
- portão metálico em tubo galvanizado com dobradiças

ACABAMENTO:


- alvenaria chapiscada e pintura a cal
- portão metálico com fundo anti-corrosivo e pintura esmalte

APLICAÇÃO:

- fechamento do perímetro do terreno

CRITÉRIOS DE MEDIÇÃO:

- cj: por conjunto instalado

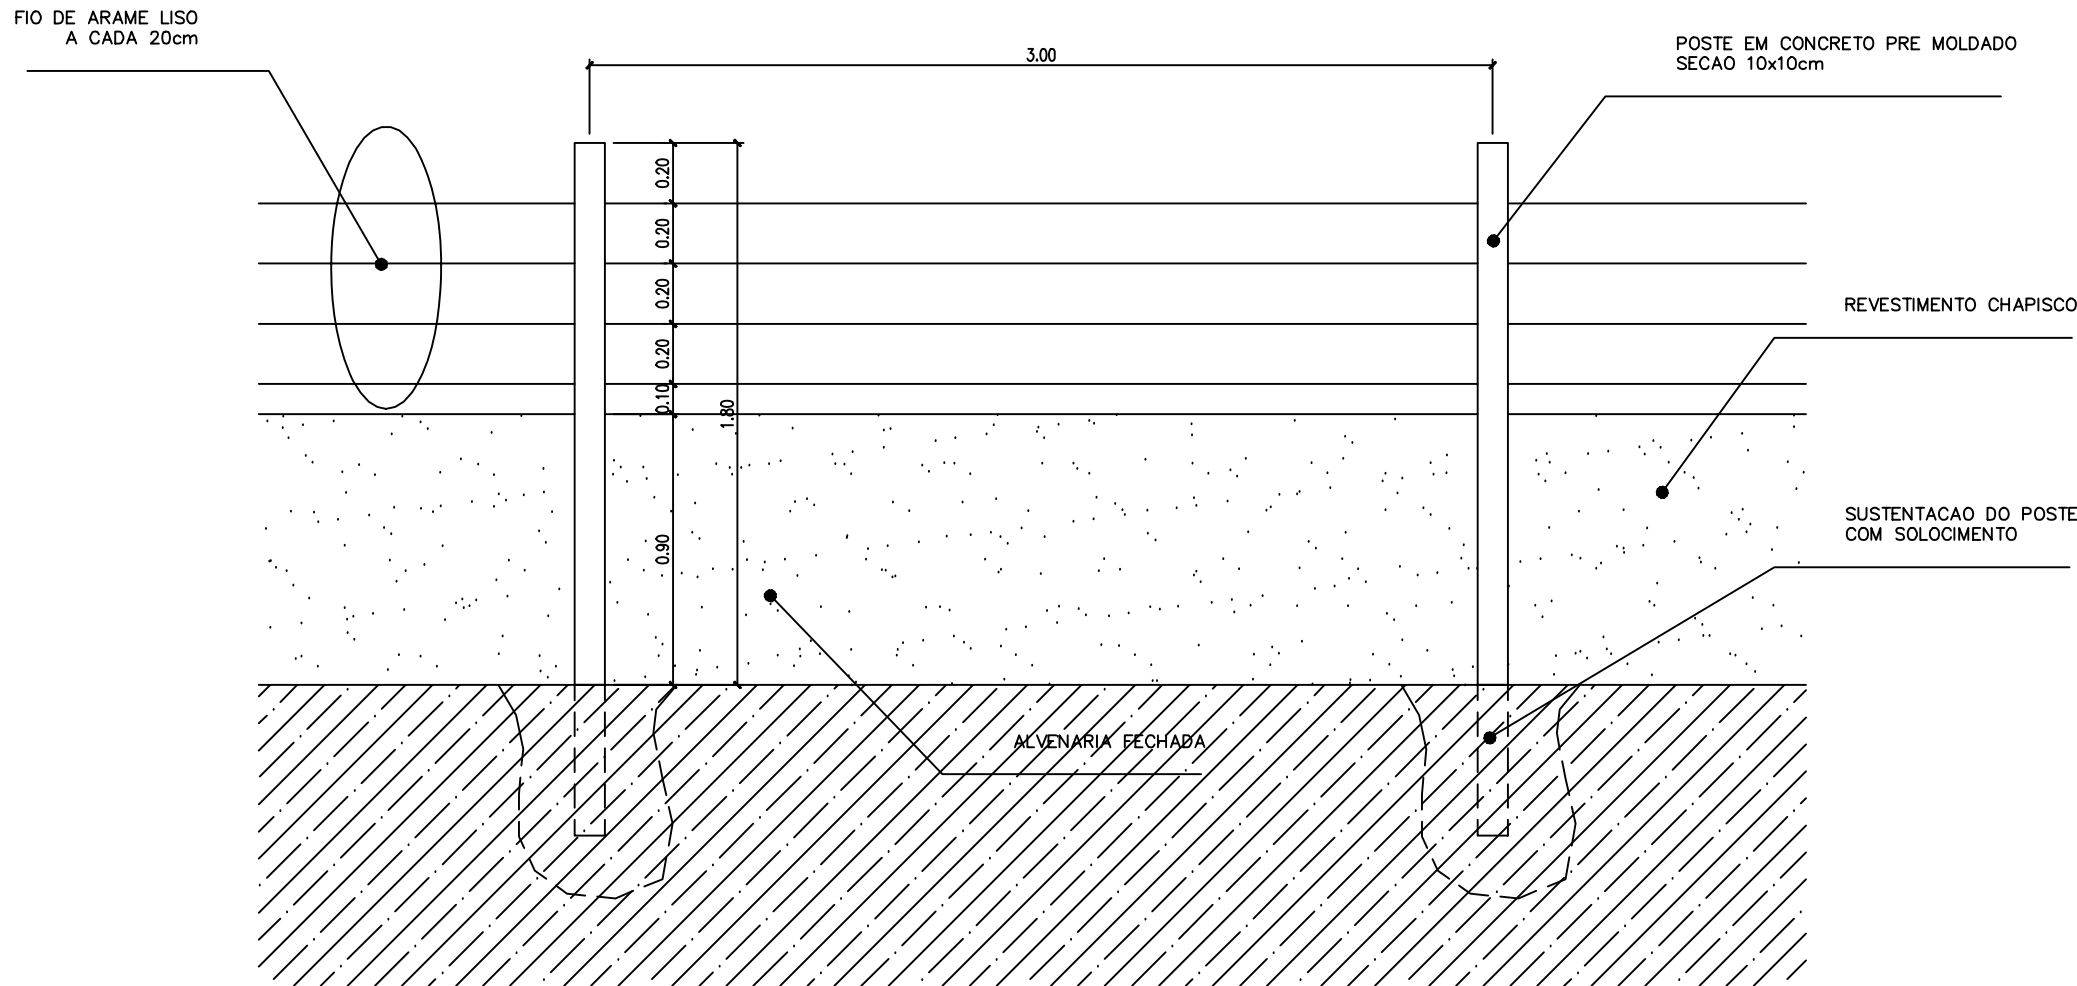

VISTA FRONTAL

MURO DE FECHAMENTO  
ESCALA 1:25

ESCOLA RURAL – 02 SALAS DE AULA (TIPO A)

DETALHAMENTO  
MURO DE FECHAMENTO

PROPRIETÁRIO: FNDE  
ENDEREÇO: VÁRIOS

IMPLANTAÇÃO SUGERIDA

A APROVAÇÃO DESTE PROJETO NÃO IMPLICA NO RECONHECIMENTO, POR PARTE DA PREFEITURA MUNICIPAL DO DIREITO DE PROPRIEDADE DO TERRENO E NEM EXIME O PROJETISTA DE SUA RESPONSABILIDADE SOBRE O MESMO.

PROPRIETÁRIO

RESPONSÁVEL POR PROJETO

OBSERVAÇÕES:

NÃO RETIRAR COTAS NO DESENHO  
VERIFICAR MEDIDAS IN LOCO  
COTAS EM cm

ESCALA:  
INDICADA

DATA:  
MAIO / 2005

DET

MF-01

16/21