


PM-01
ESCALA 1:10

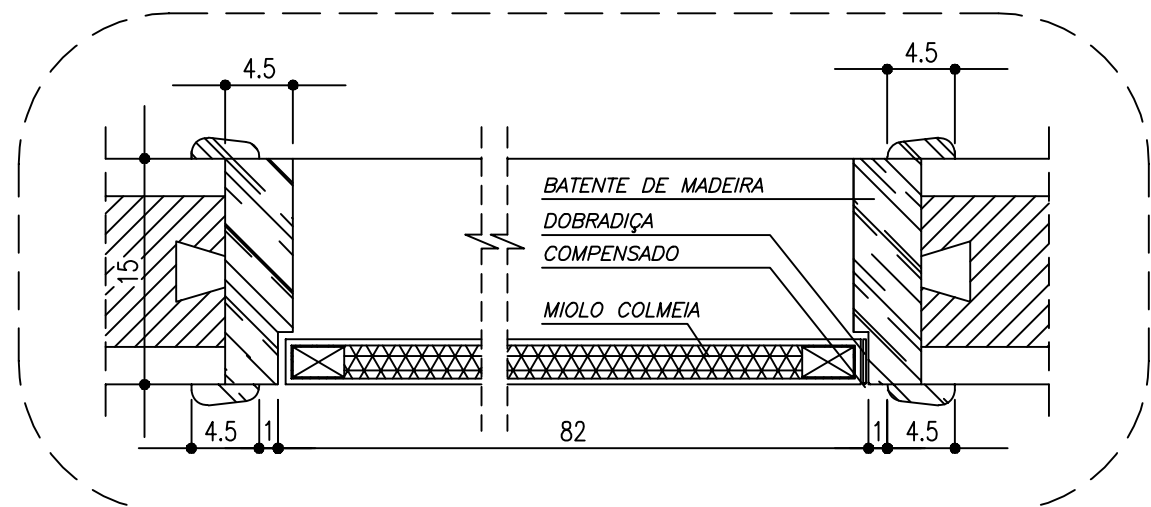

CORTE C-C
ESCALA 1:5

CONSTITUINTES:

- porta de 35mm, revestida em ambas as faces com folhas de compensado de 3mm
- requadro de 70mm em todo milímetro: miolo de material aglomerado
- batentes e guarnições em madeira fixados com parafusos e buchas
- dobradiças de latão, reforçada 3 1/2" X 3", cromadas
- maçaneta de latão de ferro cromado tipo alavanca
- roseta de latão, forma redonda
- entrada de latão, forma redonda

ACABAMENTO

- porta e batentes: pintura esmalte ou óleo/sobre metal prever base anti-oxidante

CRITÉRIOS DE MEDIÇÃO:

- un: por unidade instalada

Ministério
da Educação

FNDE Fundo Nacional
de Desenvolvimento
da Educação

ESCOLA RURAL – 02 SALAS DE AULA (TIPO A)

DETALHAMENTO
PORTA DE MADEIRA – 80 X 210

PROPRIETÁRIO: FNDE
ENDEREÇO: VÁRIOS

A APROVAÇÃO DESTES PROJETO NÃO IMPLICA
NO RECONHECIMENTO, POR PARTE DA PREFEI-
TURA MUNICIPAL DO DIREITO DE PROPRIEDADE
DO TERRENO E NEM EXIME O PROJETISTA DE
SUA RESPONSABILIDADE SOBRE O MESMO.

PROPRIETÁRIO

RESPONSÁVEL POR PROJETO

OBSERVAÇÕES:

NÃO RETIRAR COTAS NO DESENHO
VERIFICAR MEDIDAS IN LOCO

PM-01

DET 12

ESCALA:
INDICADA

DATA:
MAIO / 2005