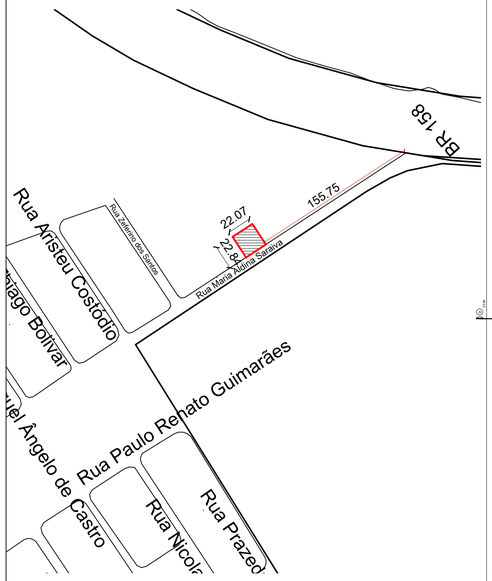

01 PLANTA DE SITUAÇÃO
S/ESCALA

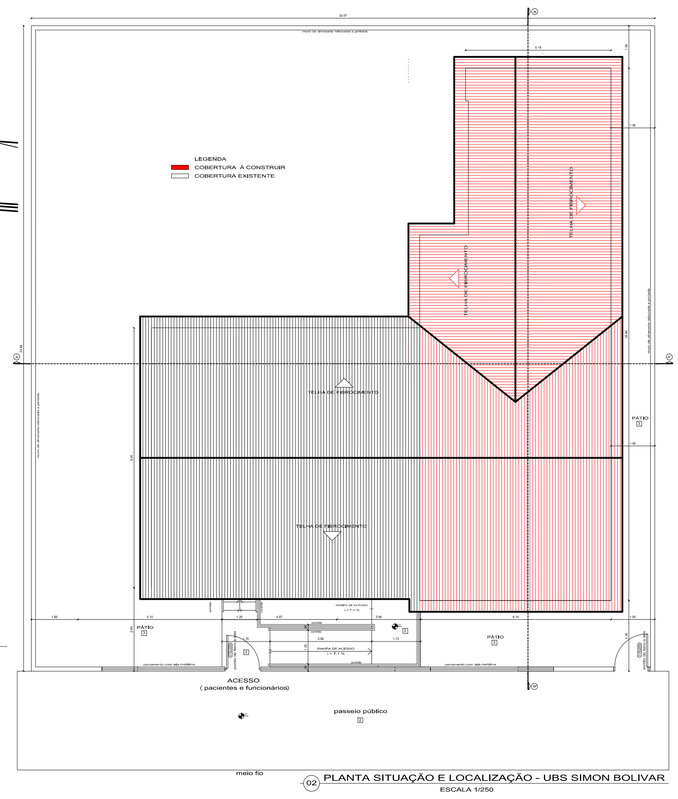

02 PLANTA SITUAÇÃO E LOCALIZAÇÃO - UBS SIMON BOLIVAR
ESCALA 1/250

PREFEITURA MUNICIPAL DE SANT'ANA DO LIVRAMENTO
SEPLAMA - SECRETARIA DE PLANEJAMENTO E MEIO AMBIENTE
DEPARTAMENTO DO PLANO DIRETOR
RUA SETE DE SETEMBRO, 515. CEP 97573-471. FONE: (55) 3968-1126

OBRA:
UNIDADE BÁSICA DE SAÚDE - PORTE I - UBS SIMON BOLIVAR

ENDEREÇO: RUA MARIA ALDINA SARAIVA, Nº195.

PROJETO: **ARQUITETÔNICO**
PLANTA SITUAÇÃO/LOCALIZAÇÃO

PRANCHA: A 01/03

RESPONSÁVEL TÉCNICO:
Arq. e Urb. Paulo Rogério Krug CAU A 19197-3

AREA CONSTRUIDA: 115,19m²		ESCALA:	DATA:
AREA TERRENO: 40HECTARES	MATRÍCULA: 32.676	INDICADA	AGOSTO/2014