



Detalhe 1
ESC 1/100

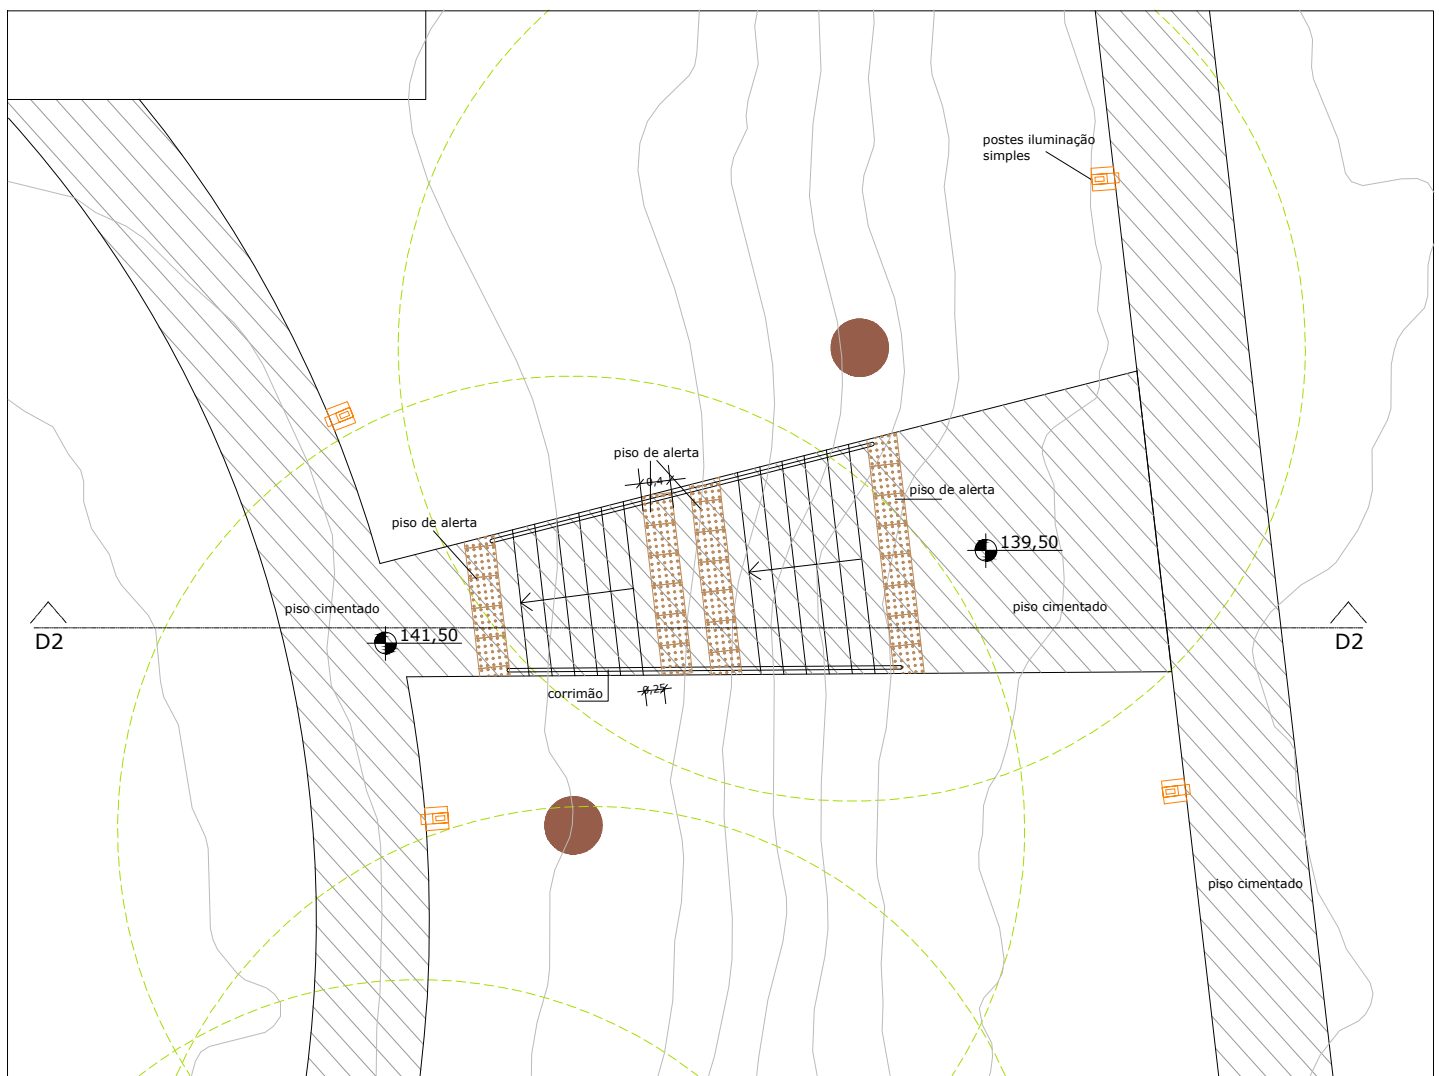

Detalhe 2
ESC 1/100




Detalhe 3
ESC 1/100

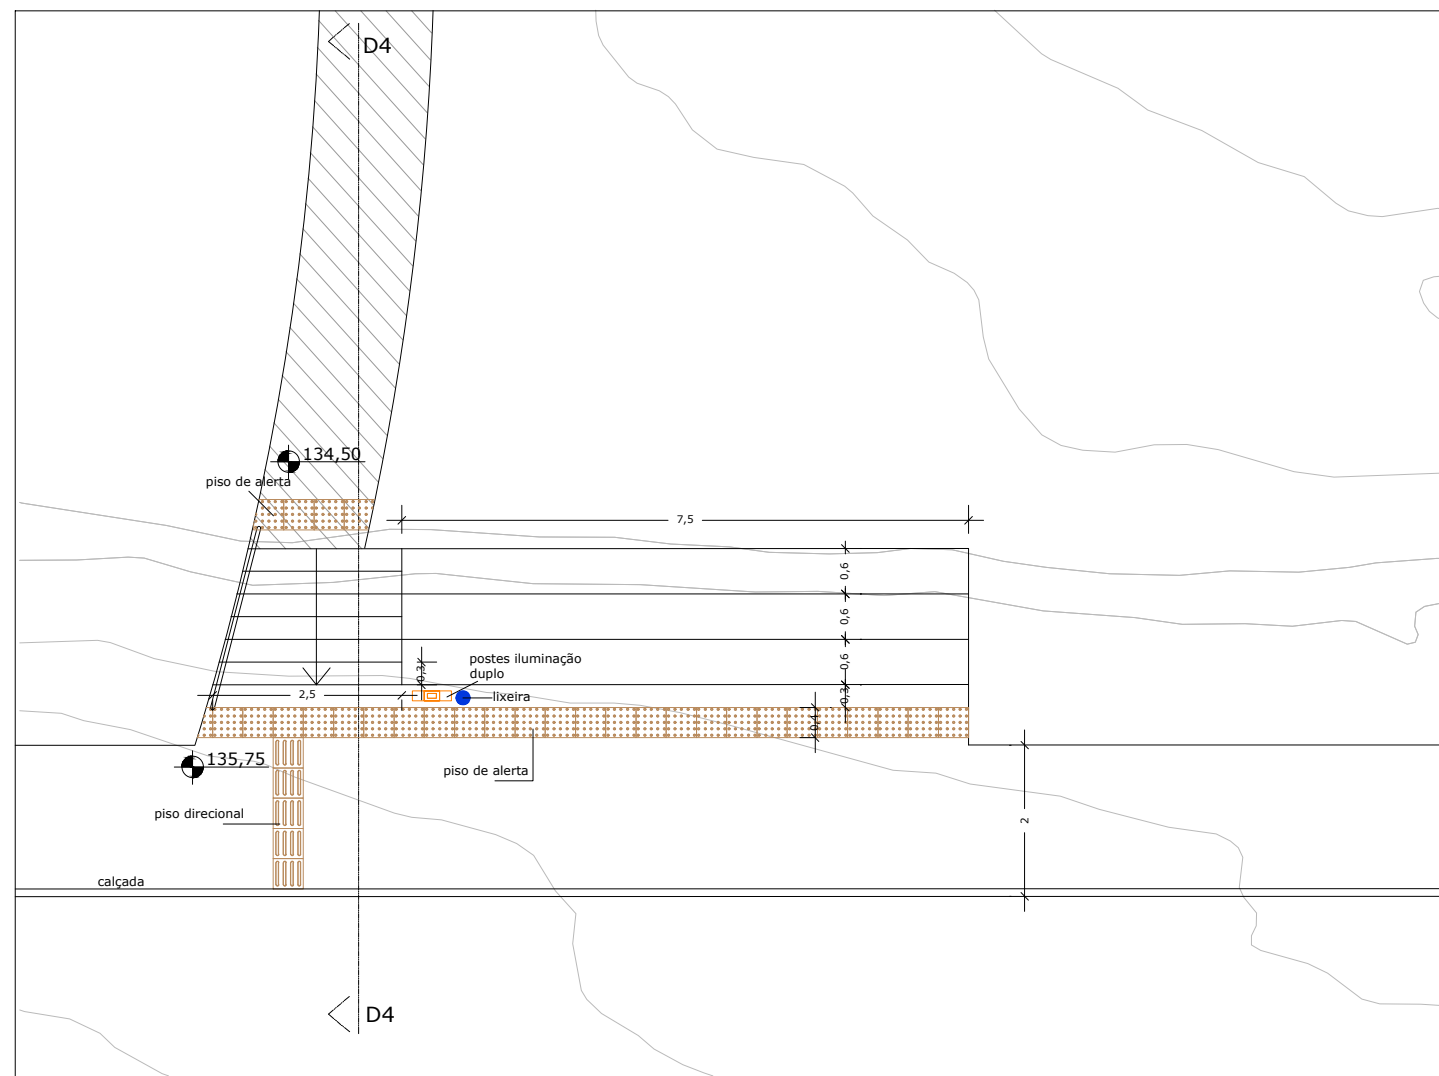


Detalhe 4
ESC 1/100




Corte D1
ESC 1/100

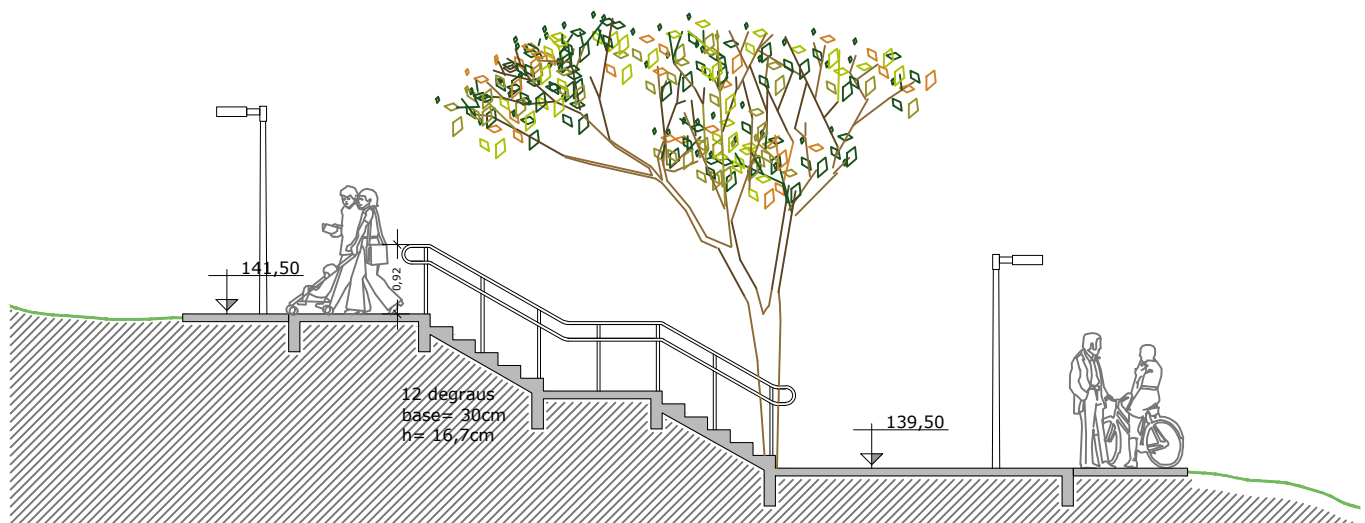

Corte D2

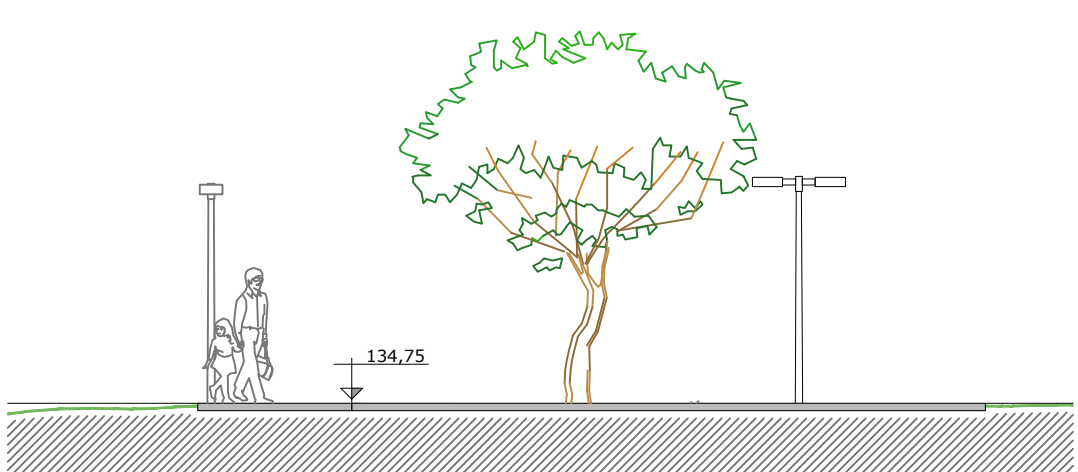

Corte D3
ESC 1/100

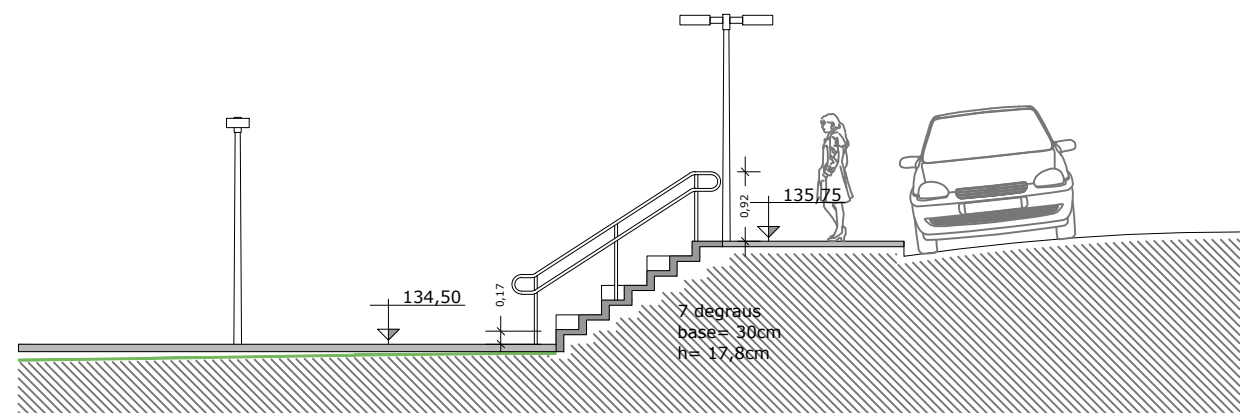

Corte D4
ESC 1/100

<div><div><div>PREFEITURA MUNICIPAL DE SANT'ANA DO LIVRAMENTO</div><div>CIDADE SÍMBOLO DA INTEGRAÇÃO DO MERCOSUL</div><div>SECRETARIA MUNICIPAL DE PLANEJAMENTO E MEIO AMBIENTE</div><div>DEPD - DEPARTAMENTO DE PLANO DIRETOR</div><div>RUA ALLAN KARDEC, Nº 55 - FONE (55) 3568-1126</div></div></div>			
PROJETO:			
PRAÇA DAS NAÇÕES			
ENDEREÇO:			
RUA CONCESSO CASSALES SN - JARDIM EUROPA			
<div><div><div>Responsável Técnico:</div><div>Andréa L. H. Ilha</div><div>CAU 22292-5</div></div><div><div>Responsável Técnico:</div><div>Carina Helena Benitez</div><div>CAU 17970-1</div></div><div><div>Prefeitura Municipal de</div><div>Sant'ana do Livramento</div><div>CNPJ: 08.124.961/001-59</div></div></div>			
ESCALAS:	PRANCHA:	<div><div>A</div><div>ARQUITETÔNICO</div></div>	
INDICADAS	CORTES E DETALHES		
ÁREA DA MATRÍCULA:	ÁREA DE PROJETO:	DATA:	PRANCHA:
12.672,00m²	14.394,37m²	06/2021	03/03