


RUA SENADOR SALGADO FILHO

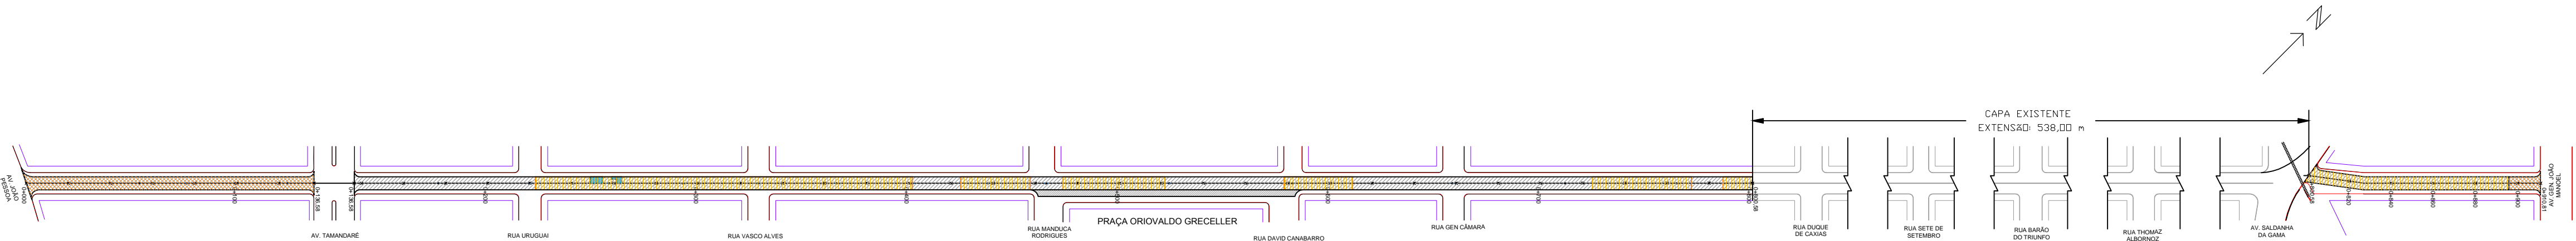






LEGENDA:

- ÁREA CBUQ: 5.666,47 m²
- ÁREA REPERFILAGEM: 953,40 m²
(PEDRA IRREGULAR)
- TAMPA d= 65 cm: 18 unidades
- ÁREA CBUQ PRAÇA: 383,75 m²
- ÁREA REPERFILAGEM: 2.788,16 m²
(CBUQ)
- REMENDO: 28,85 m²

SEÇÃO TIPO:

TRECHO COM REPERFILAGEM

TRECHO SEM REPERFILAGEM

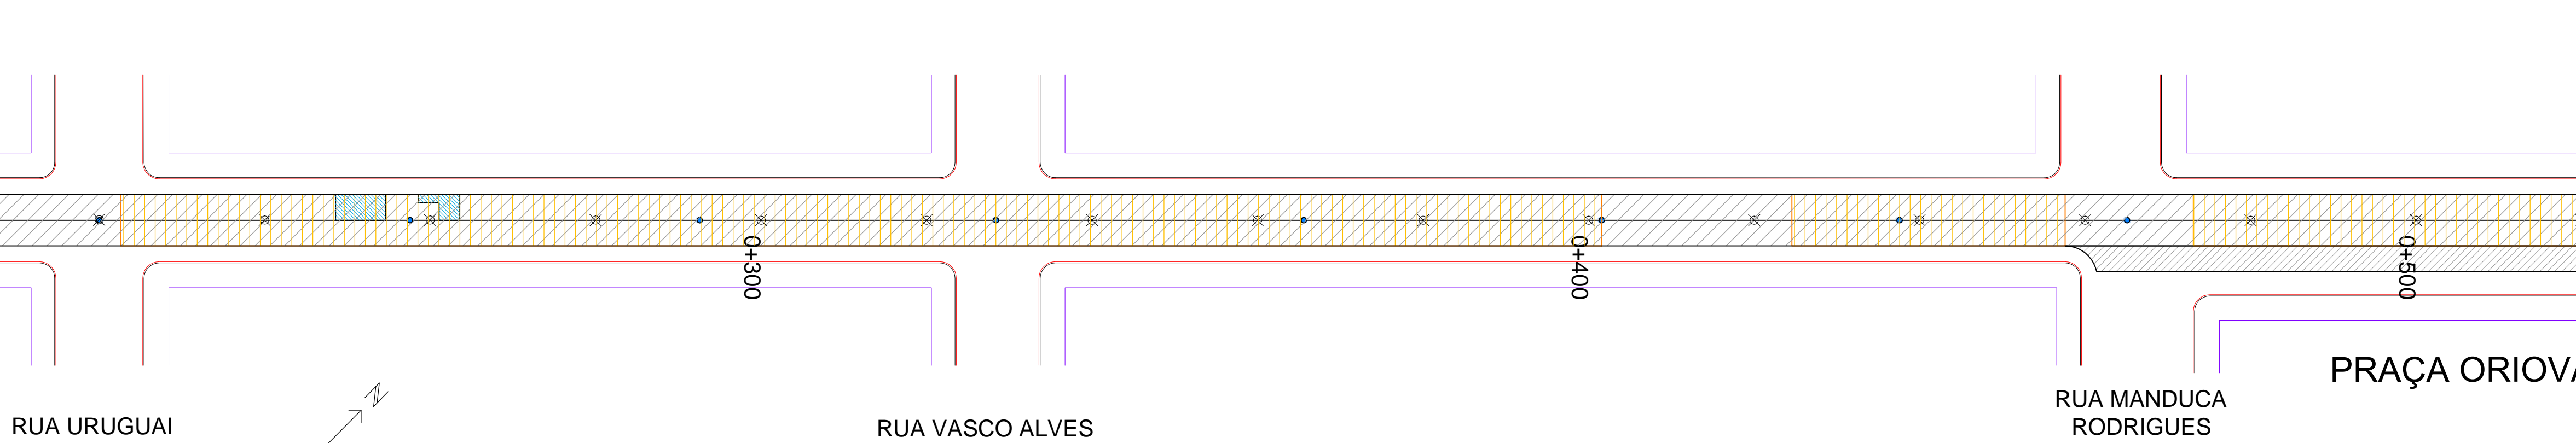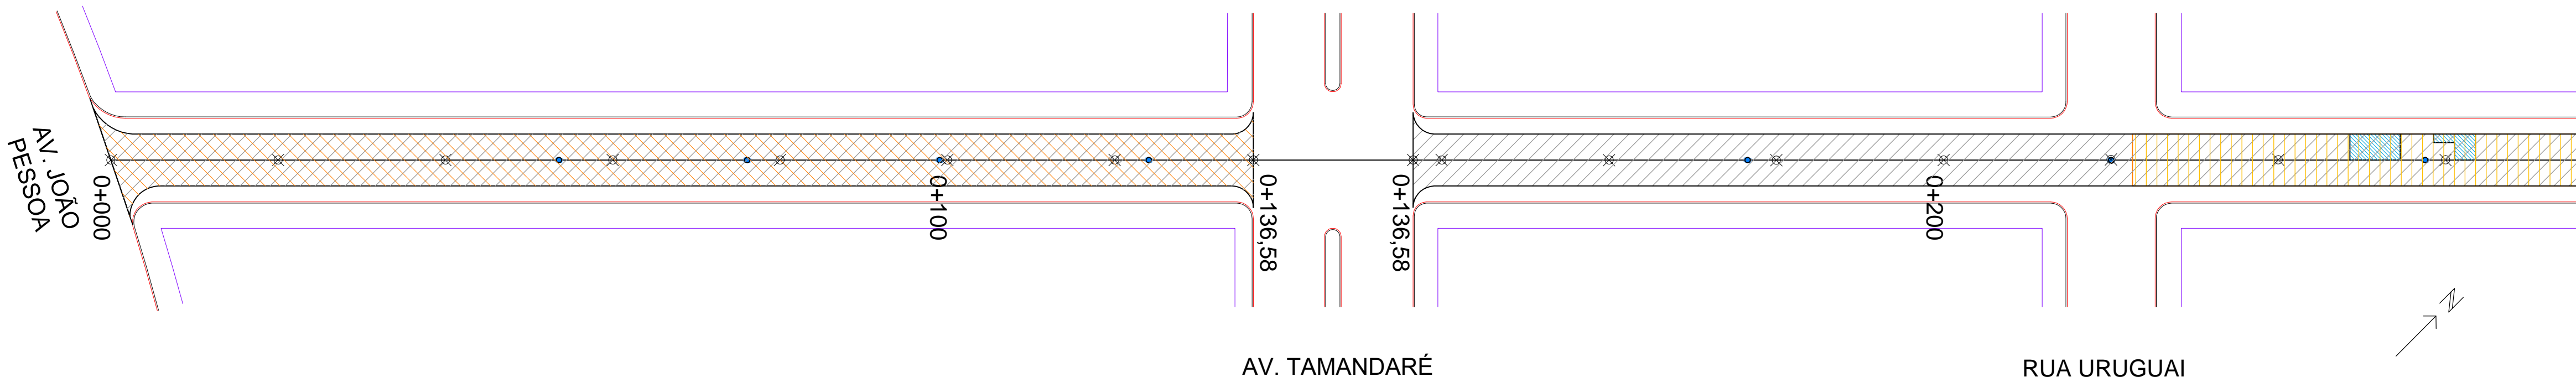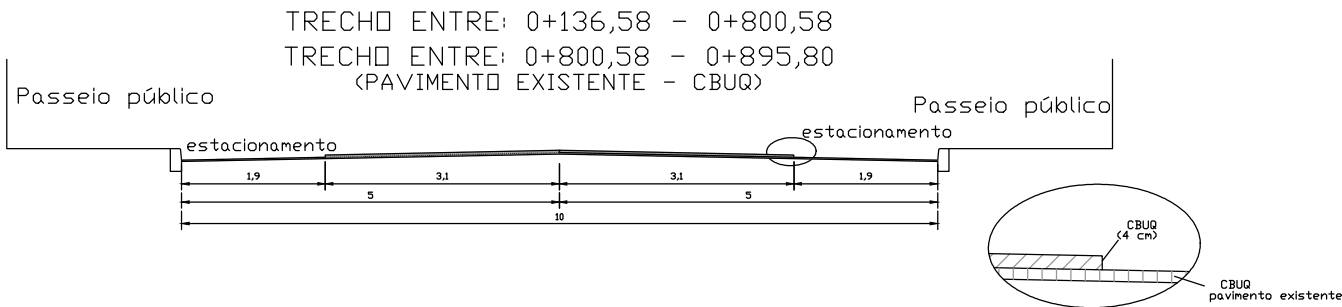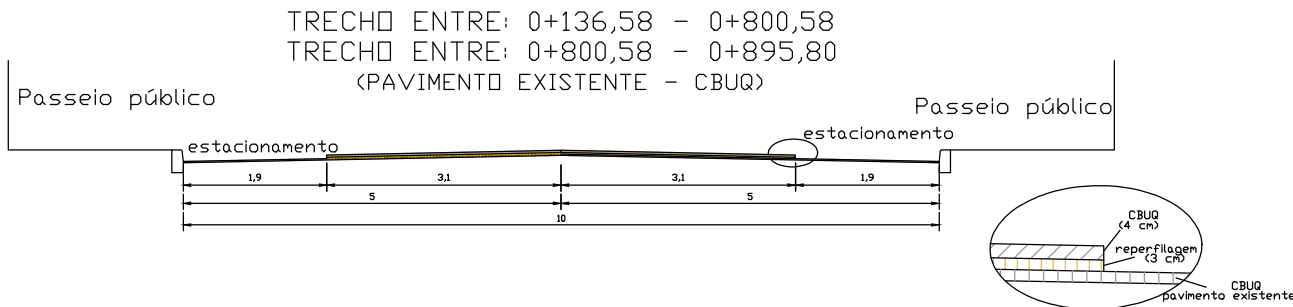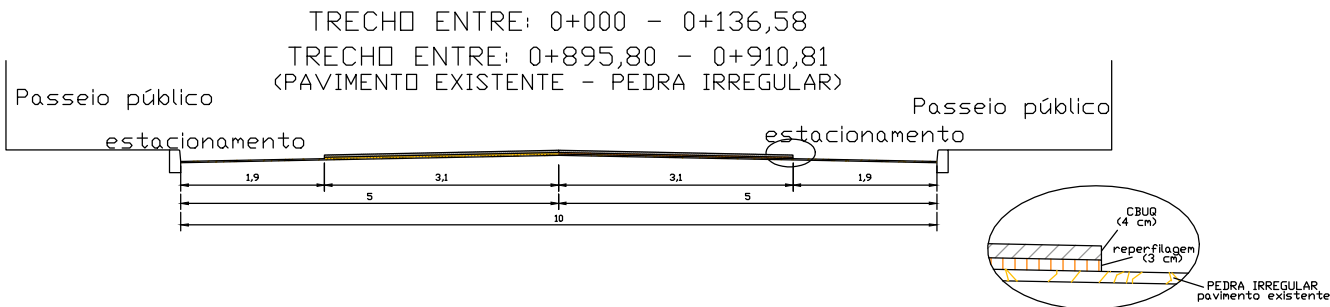



PREFEITURA MUNICIPAL DE SANT'ANA DO LIVRAMENTO
SECRETARIA MUNICIPAL DE OBRAS
Av. Dom Pedro II, 401 CEP 97573-010. FONE: (55) 3968-1090

PROJETO:

RECUPERAÇÃO DE VIAS URBANAS

ENDEREÇO:

RUA SENADOR SALGADO FILHO

RESPONSÁVEL TÉCNICO

CARLOS GONÇALVES - ENG. CIVIL E DE SEG. DO TRABALHO
CREA/RS 167 055

PREFEITURA DE SANTANA DO LIVRAMENTO:

CNPJ: 88.124.961/0001-59

ÁREAS:

INDICADAS

ESCALAS:

1 : 500

DATA:

10/2022

PRANCHA:

01/02