



RUA RIVADÁVIA CORRÊA

CBUQ E=4cm: 10.444,42m²

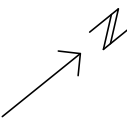

LEGENDA:

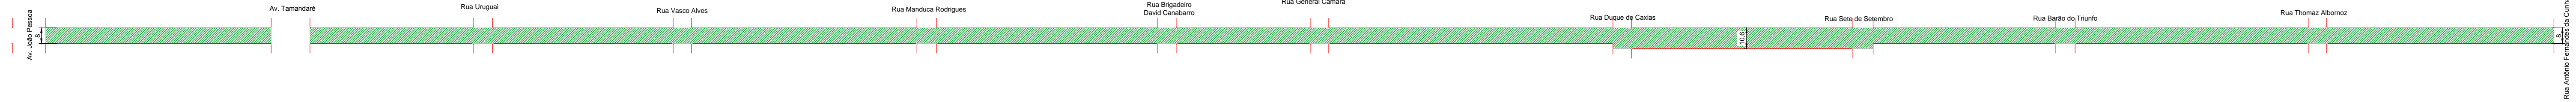




ÁREA CBUQ: 1.670,00 m2
(Espessura: 4 cm)



ÁREA FRESAGEM: 1.670,00 m2
CBUQ - (Espessura: 4 cm)



ÁREA MICRO REVESTIMENTO: 10.444,42 m2

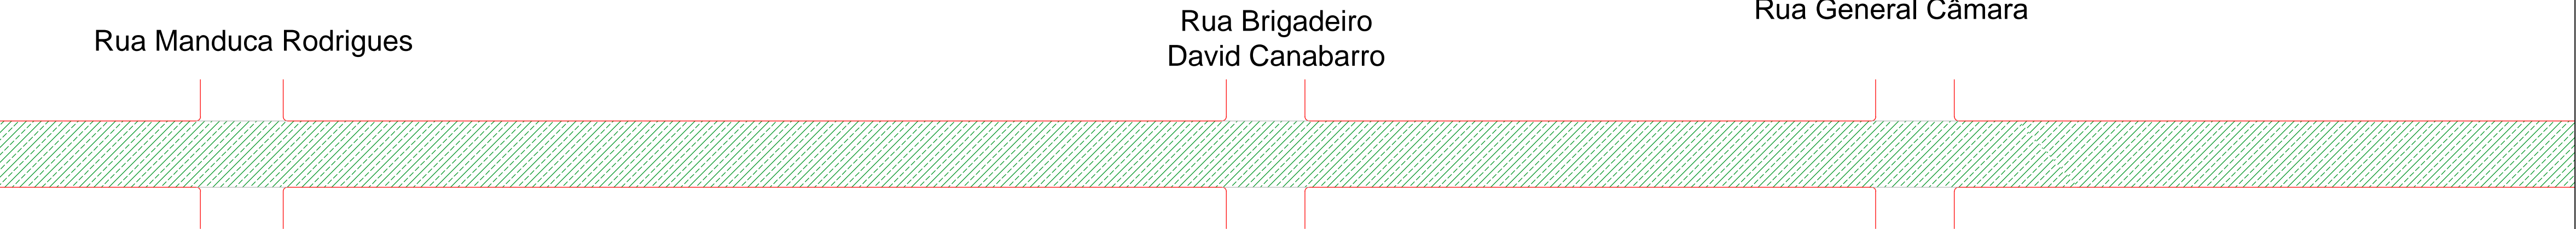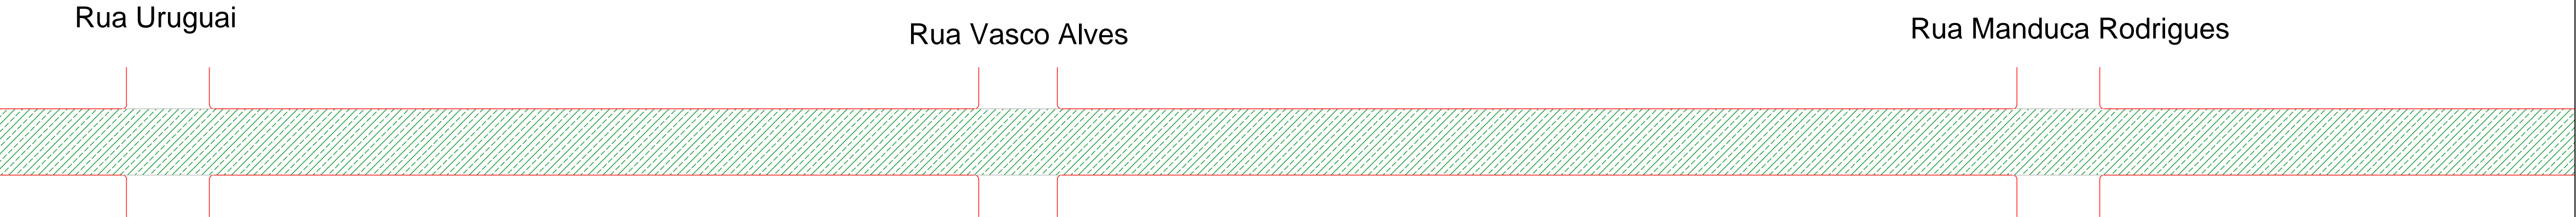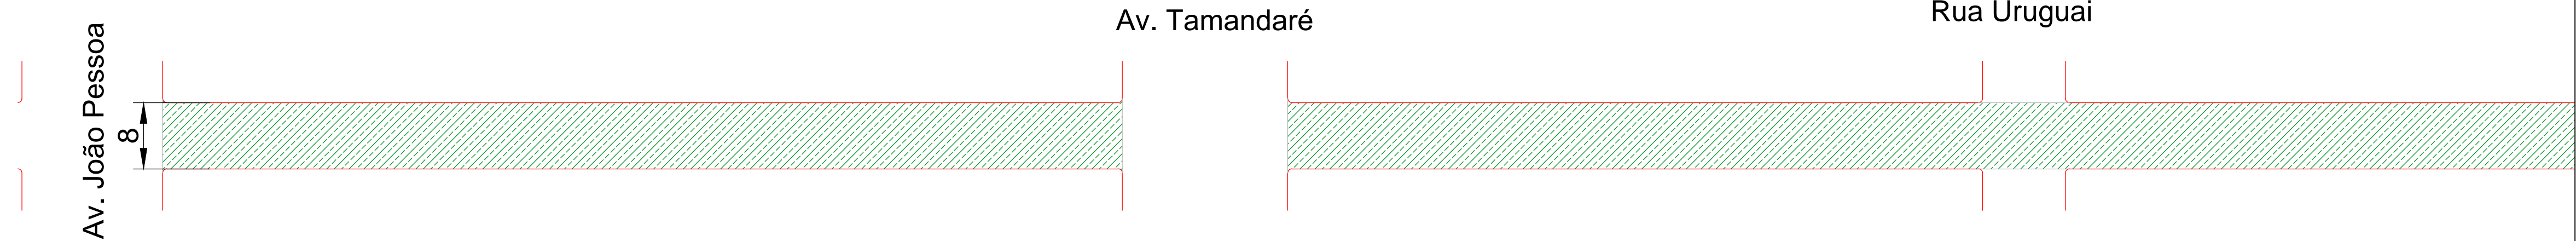



PREFEITURA MUNICIPAL DE SANT'ANA DO LIVRAMENTO
SECRETARIA MUNICIPAL DE OBRAS

Av. Dom Pedro II, 401 CEP 97573-010. FONE: (55) 3968-1090

PROJETO: RECUPERAÇÃO DE VIAS URBANAS

ENDEREÇO: RUA RIVADÁVIA CORRÊA

RESPONSÁVEL TÉCNICO
CARLOS GONÇALVES - ENG. CIVIL E DE SEG. DO TRABALHO
CREA/RS 167 055

PREFEITURA DE SANTANA DO LIVRAMENTO:

CNPJ: 88.124.961/0001-59

PRANCHA:

03/04

ÁREAS: INDICADAS

ESCALAS: 1 : 500

DATA: 10/2022