


AV. ALMIRANTE TAMANDARÉ

Extensão: 1.745,77 m

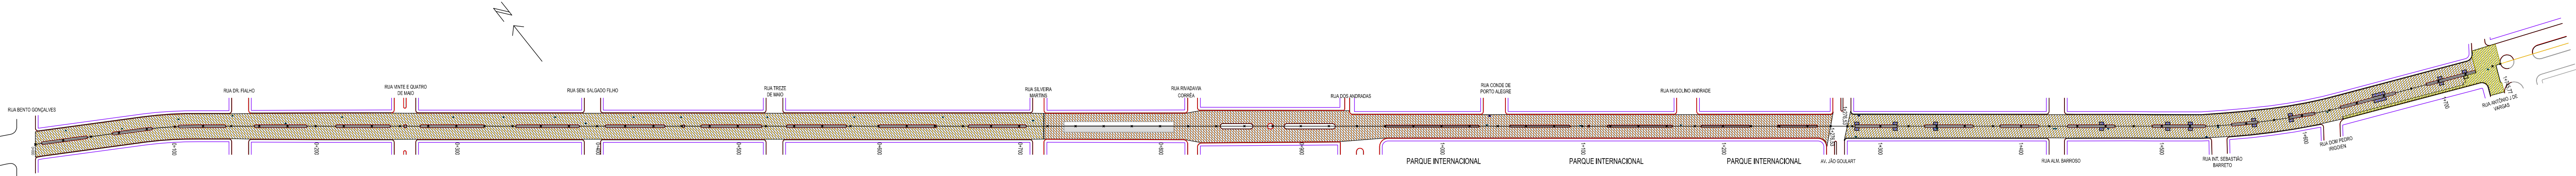


S/ ESCALA

LEGENDA:

- ÁREA CBUQ: 28.515,20 m²
- ÁREA FRESAGEM: 8.921,03 m²
- TAMPA TELEFÔNIA d= 80 cm: 02 unidades

ÁREA REPERFILAGEM: 703,51 m²
(Pavimento existente - pedra irregular 3 cm)ÁREA REPERFILAGEM: 18.890,66 m²
(Pavimento existente CBUQ - 1,2 cm)REMEMDO PROFUNDO: 156,00 m²TAMPA d= 65 cm: 27 unidadesTAMPA d= 90 cm: 1 unidade

SEÇÃO TIPO:

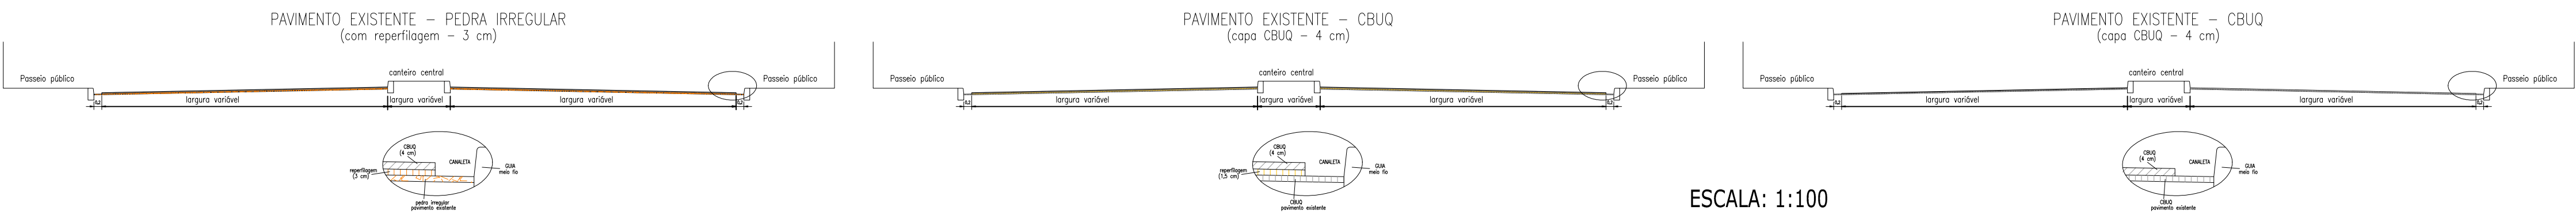

ESCALA: 1:100

RUA BENTO GONÇALVES

RUA DR. FIALHO

RUA VINTE E QUATRO DE MAIO

0+000

0+100

0+200

ESCALA: 1:500

RUA VINTE E QUATRO DE MAIO

RUA SEN. SALGADO FILHO

RUA TREZE DE MAIO

0+300

0+400

0+500

ESCALA: 1:500

RUA TREZE DE MAIO

RUA SILVEIRA MARTINS

RUA RIVADAVIA CORRÊA

0+600

0+700

0+800

ESCALA: 1:500

 <p>PREFEITURA MUNICIPAL DE SANTANA DO LIVRAMENTO SECRETARIA MUNICIPAL DE OBRAS Av. Dom Pedro II, 401 CEP 97573-010. FONE: (55) 3968-1090</p>	
PROJETO:	RECUPERAÇÃO DE VIAS URBANAS
ENDEREÇO:	AVENIDA ALMIRANTE TAMANDARÉ CENTRO SANTANA DO LIVRAMENTO
RESPONSÁVEL TÉCNICO CARLOS GONÇALVES - ENG. CIVIL E DE SEG. DO TRABALHO CREA/RS 167 055	
PREFEITURA DE SANTANA DO LIVRAMENTO:	
CNPJ: 88.124.961/0001-59	
ÁREAS:	INDICADAS
ESCALAS:	INDICADAS
DATA:	10/2022
PRANCHA:	
01/02	