

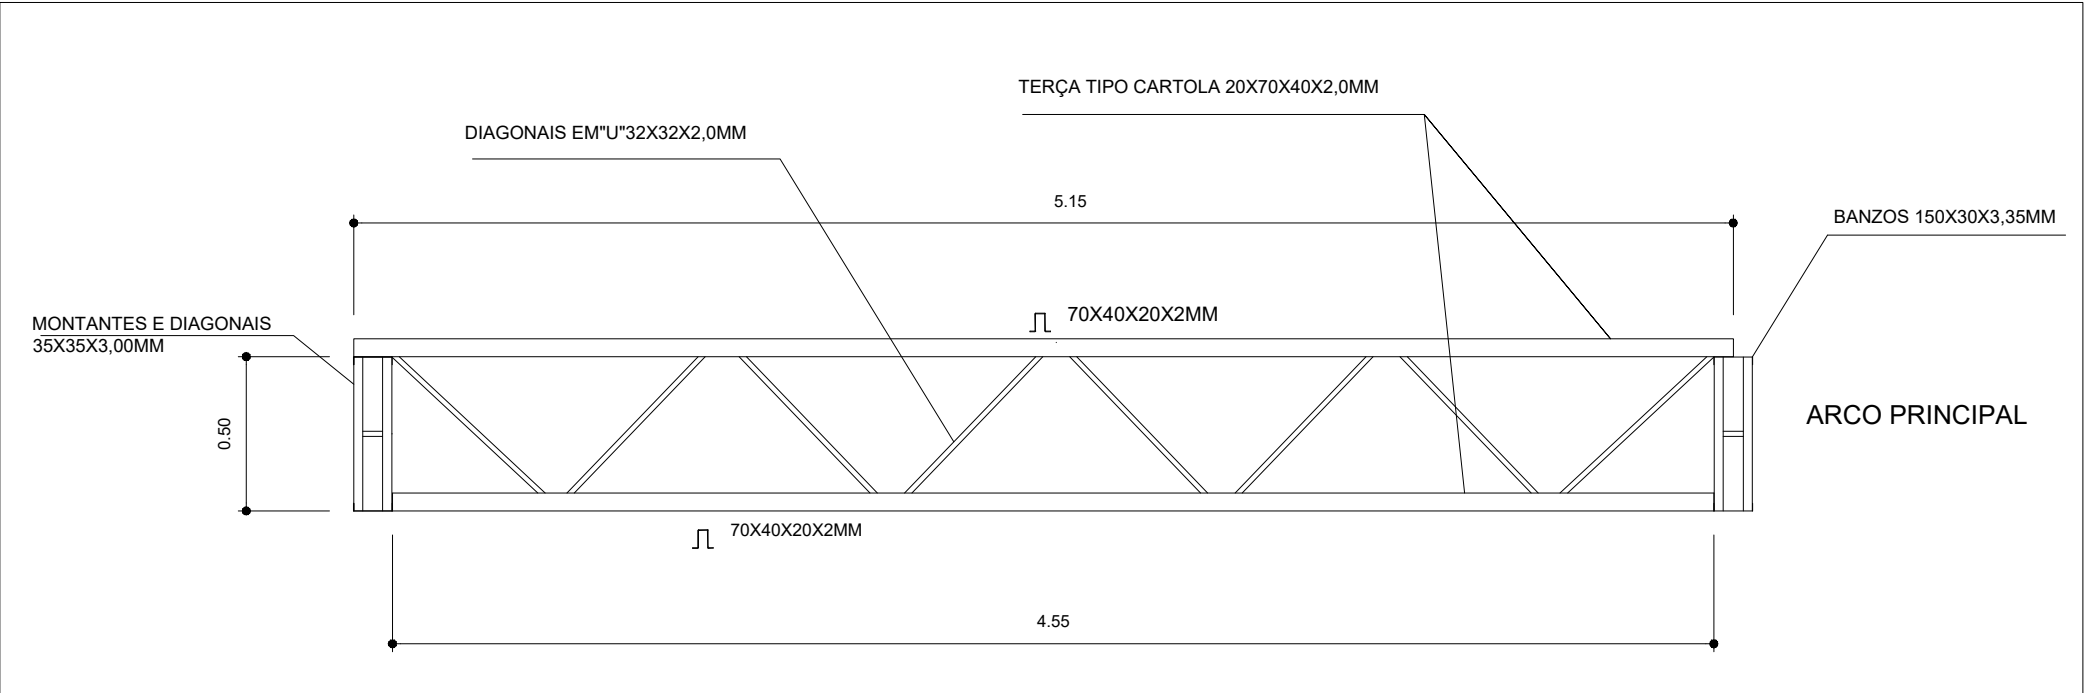
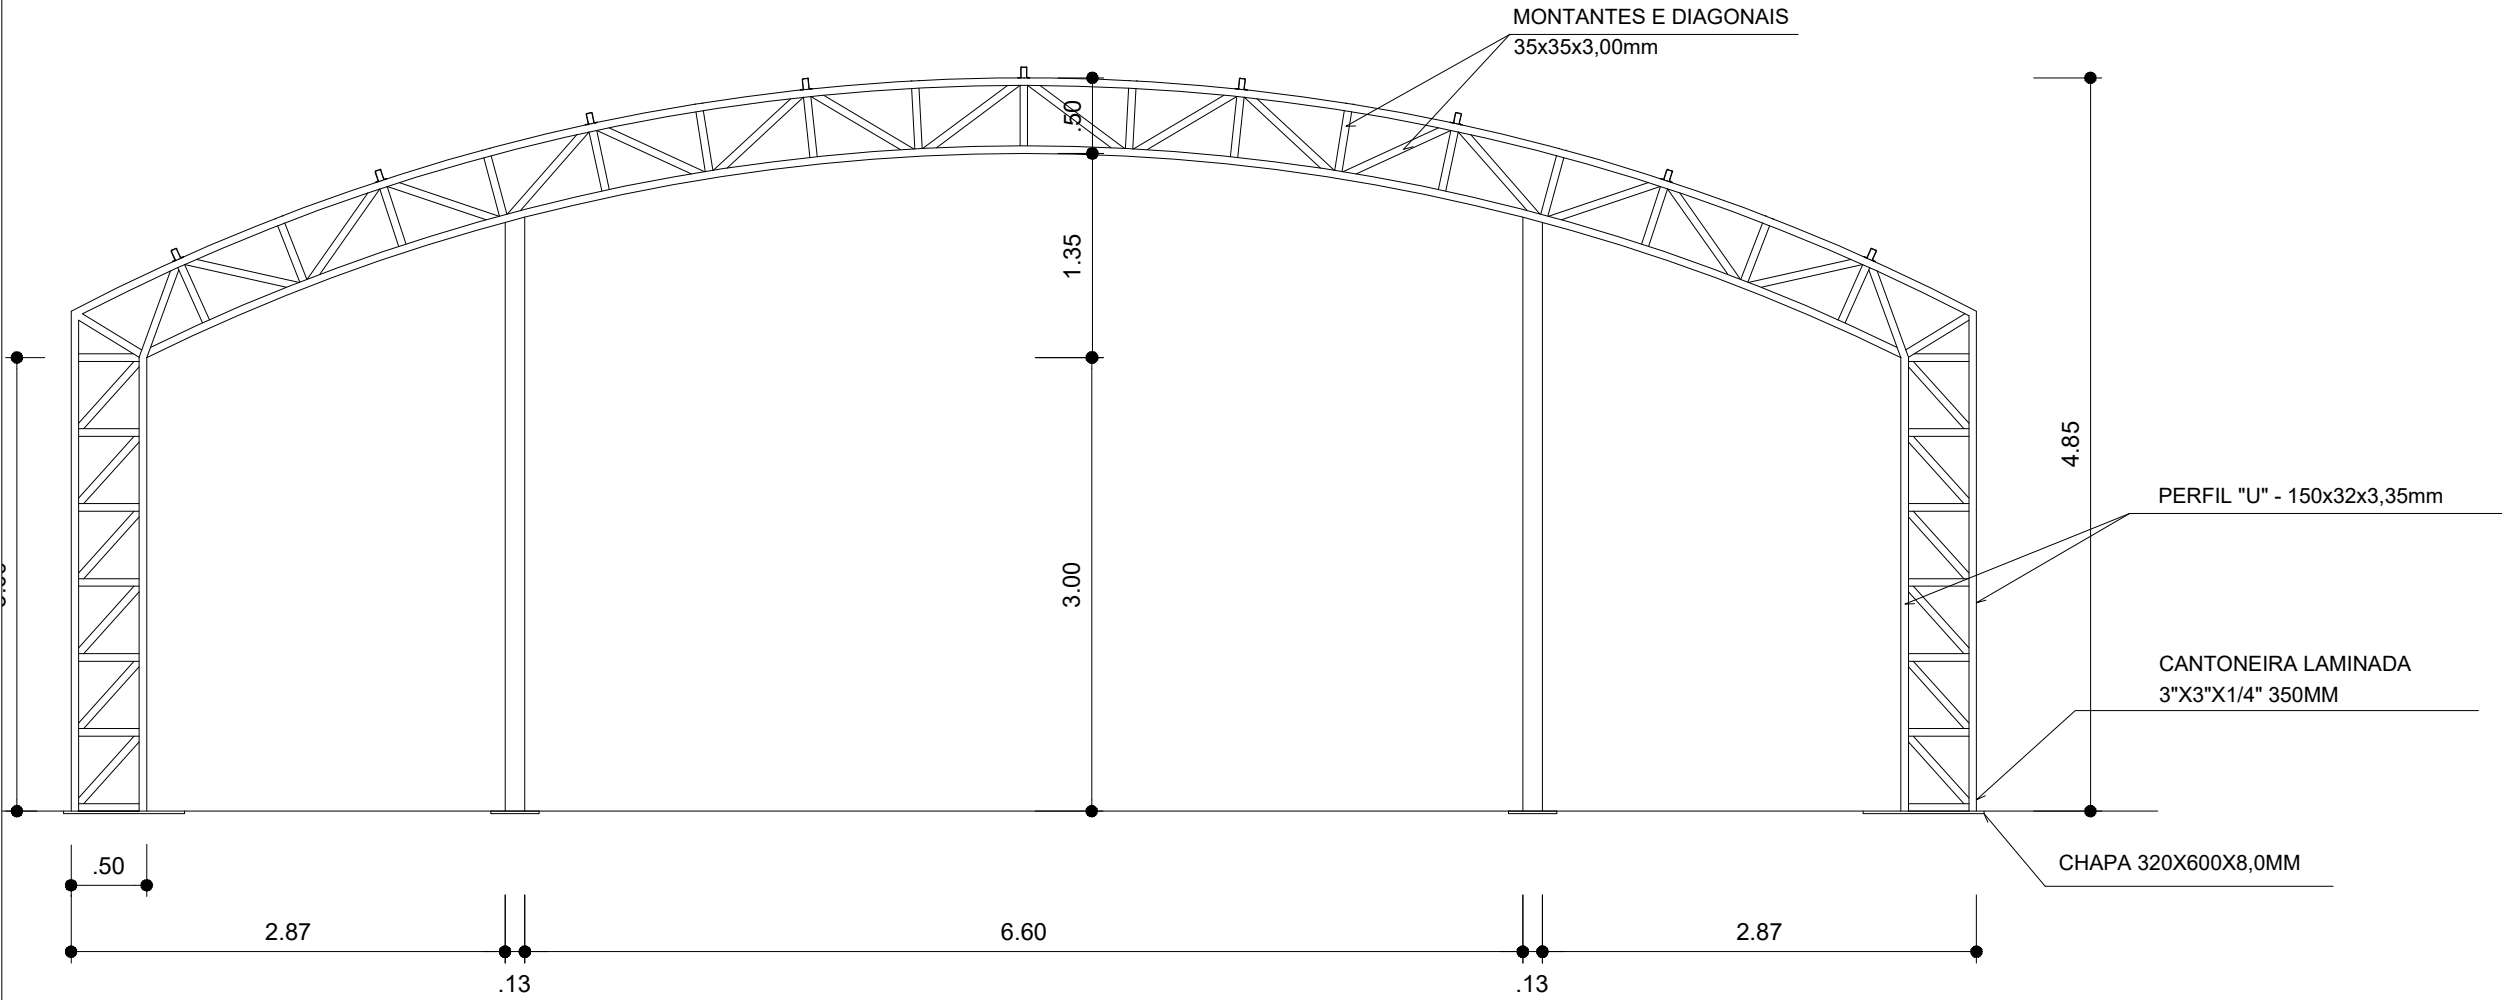


VIGA DE RIGIDEZ (VR) - 10 PEÇAS SEM ESCALA

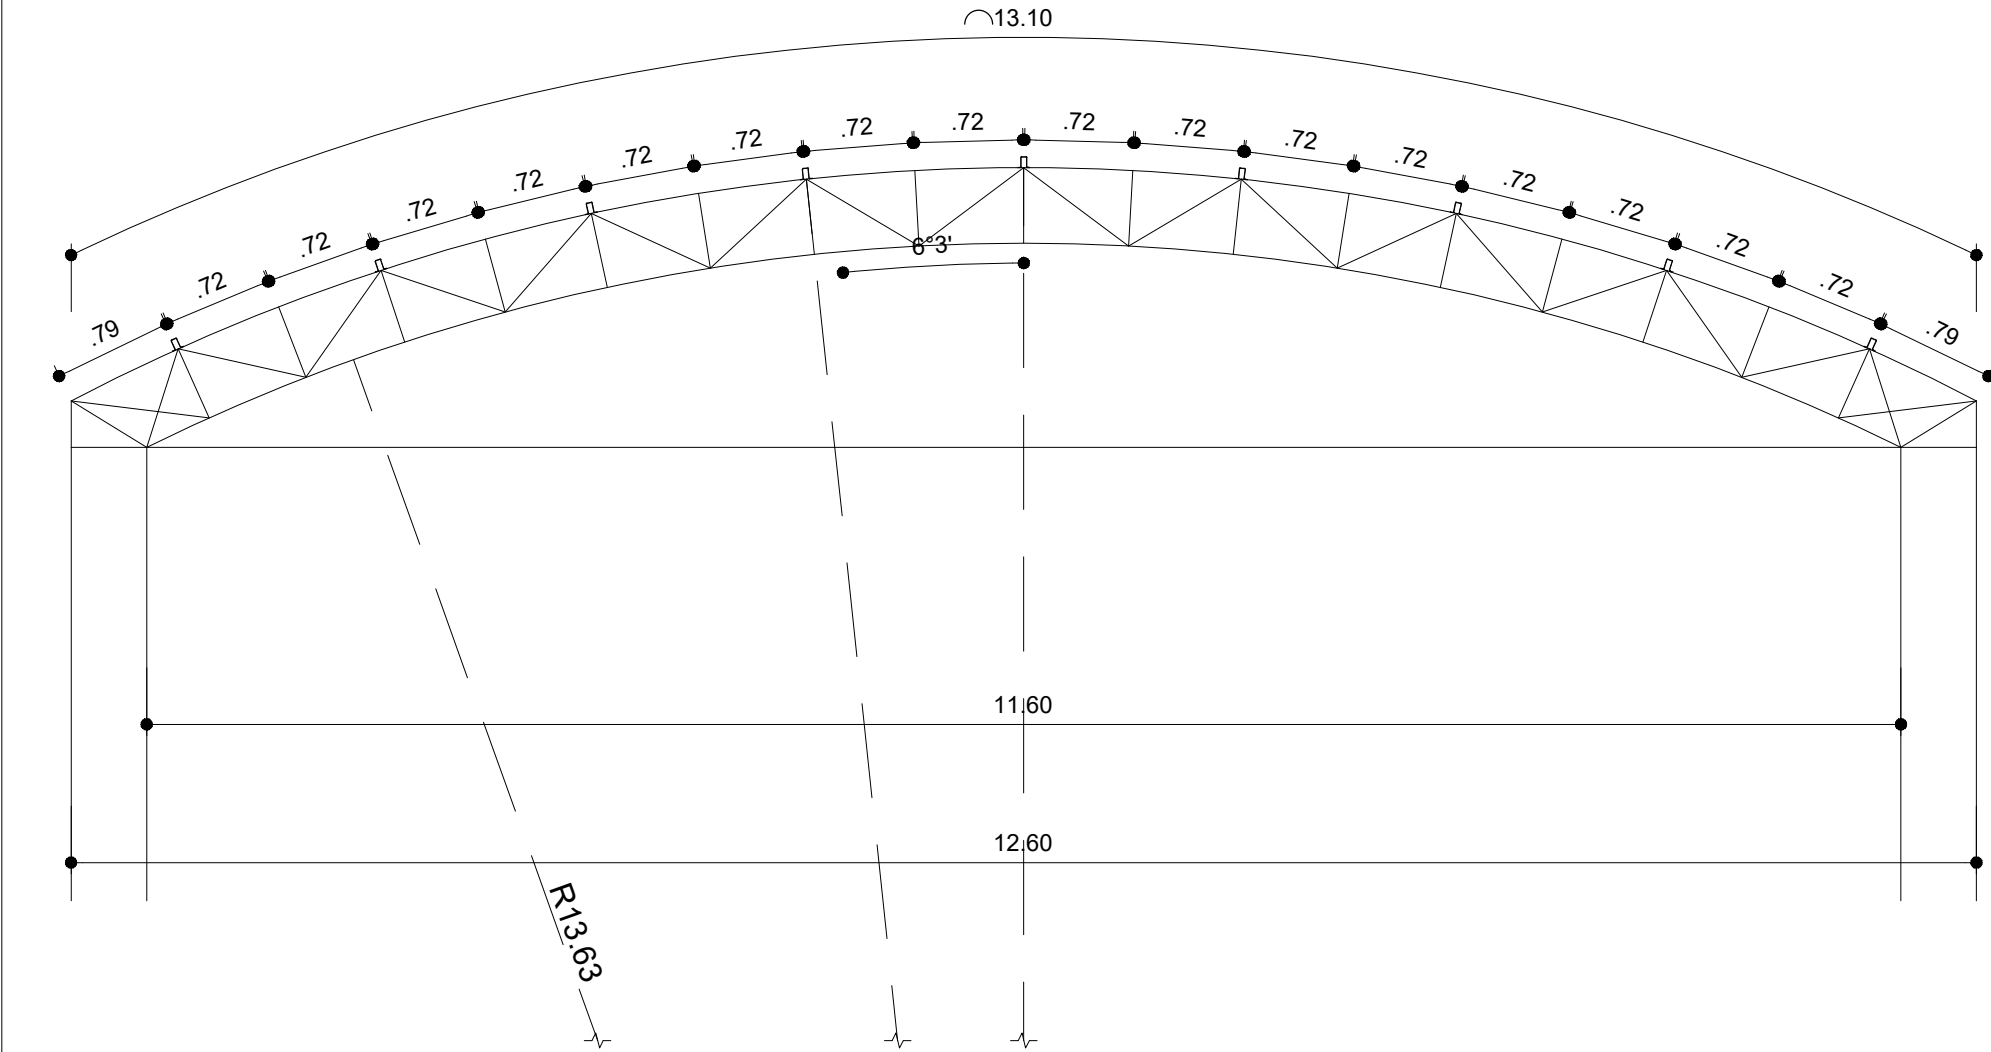

EMENDA CENTRAL DO ARCO SEM ESCALA

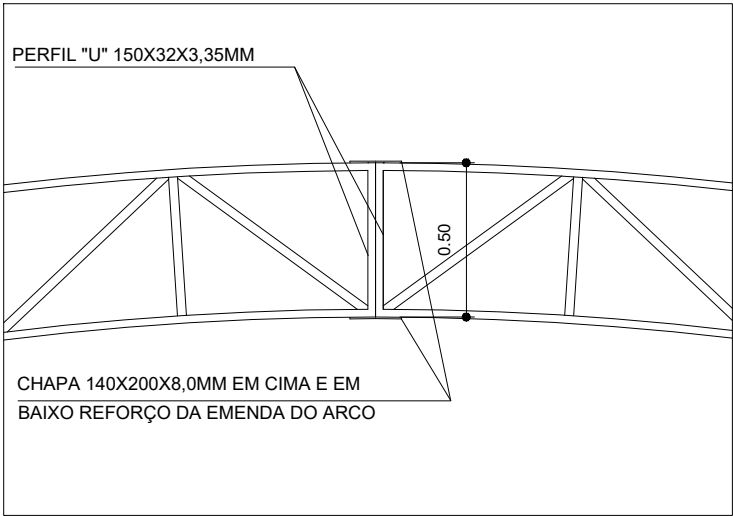

PLANTA DOS ARCOS E PILARES
ESCALA: 1/50

PERFIL "U" 150X32X3,35MM
PINTAR OS ARCOS E OS PILARES DE OITÃO COM EPOXICOM ESPESURA DE 100 MICRAS NA EXTENSÃO DE 3,00M, A PARTIR DO APOIO INFERIOR. FURAR O BANZO INFERIOR COM UM FURO EM CADA CANTO DIÂMETRO DE 1/2" DE MODO A PERMITIR A EXAUSTÃO DAS ÁGUAS PLUVIAIS.

<div><div></div><div><p>PREFEITURA MUNICIPAL DE SANT'ANA DO LIVRAMENTO</p><p>CIDADE SÍMBOLO DA INTEGRAÇÃO DO MERCOSUL</p><p>SECRETARIA MUNICIPAL DE PLANEJAMENTO E MEIO AMBIENTE</p><p>DEPD - DEPARTAMENTO DE PLANO DIRETOR</p><p>RUA ALLAN KARDEC, Nº 55 - FONE (55) 3968-1126</p></div></div>			
PROJETO: FEIRA DO PRODUTOR			
ENDEREÇO: RUA HUGOLINO ANDRADE, 355			
<div><div>Responsável Técnico: Gustavo Fernandes - CREA RS202748</div><div>Prefeitura Municipal de Sant'ana do Livramento CNPJ: 88.124.961/001-59</div></div>			
ESCALAS:	PRANCHA:		<div>E</div> <div>ESTRUTURAL</div>
INDICADAS	PAVILHÃO EST. METÁLICA - PLANTA DOS ARCOS E PILARES EST. METÁLICA - DETALHES		
ÁREA DO TERRENO:	ÁREA CONSTRUÍDA:	DATA:	PRANCHA:
731,50m²	313,51m²	12/12/2018	05/II