

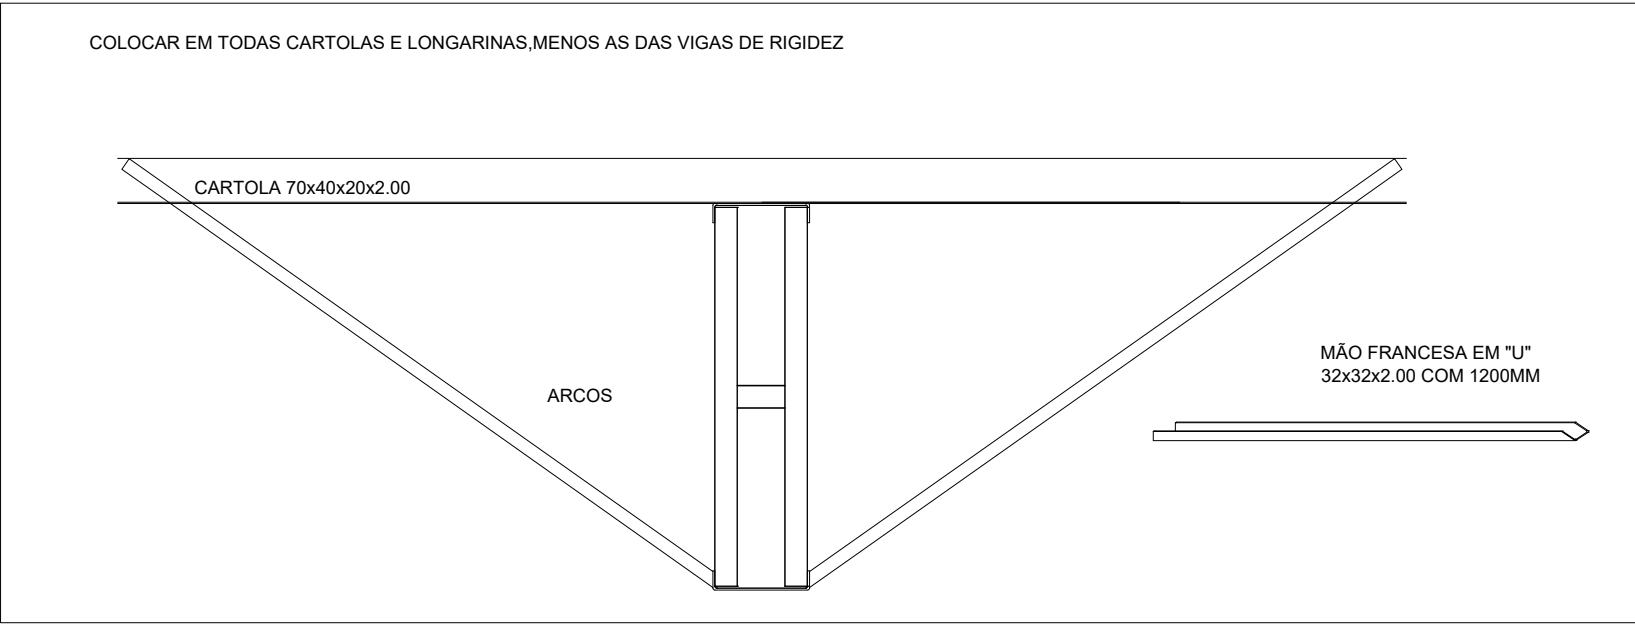


DETALHE DA MÃO FRANCESA.
SEM ESCALA

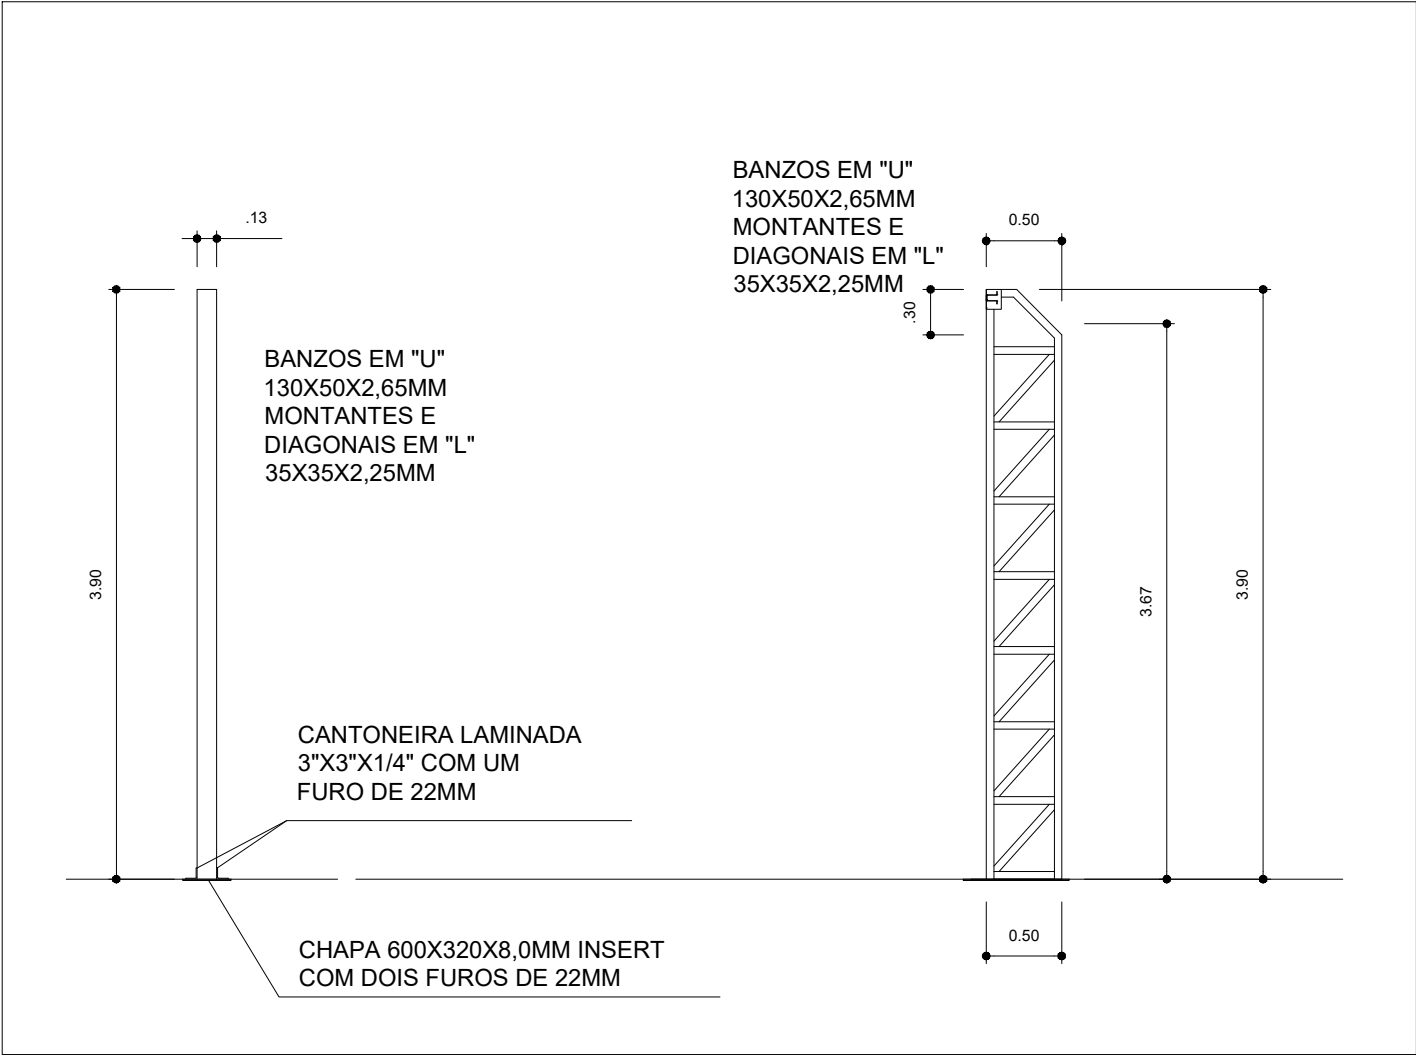

DETALHE DA FIXAÇÃO DO CONTAVENTAMENTO
SEM ESCALA

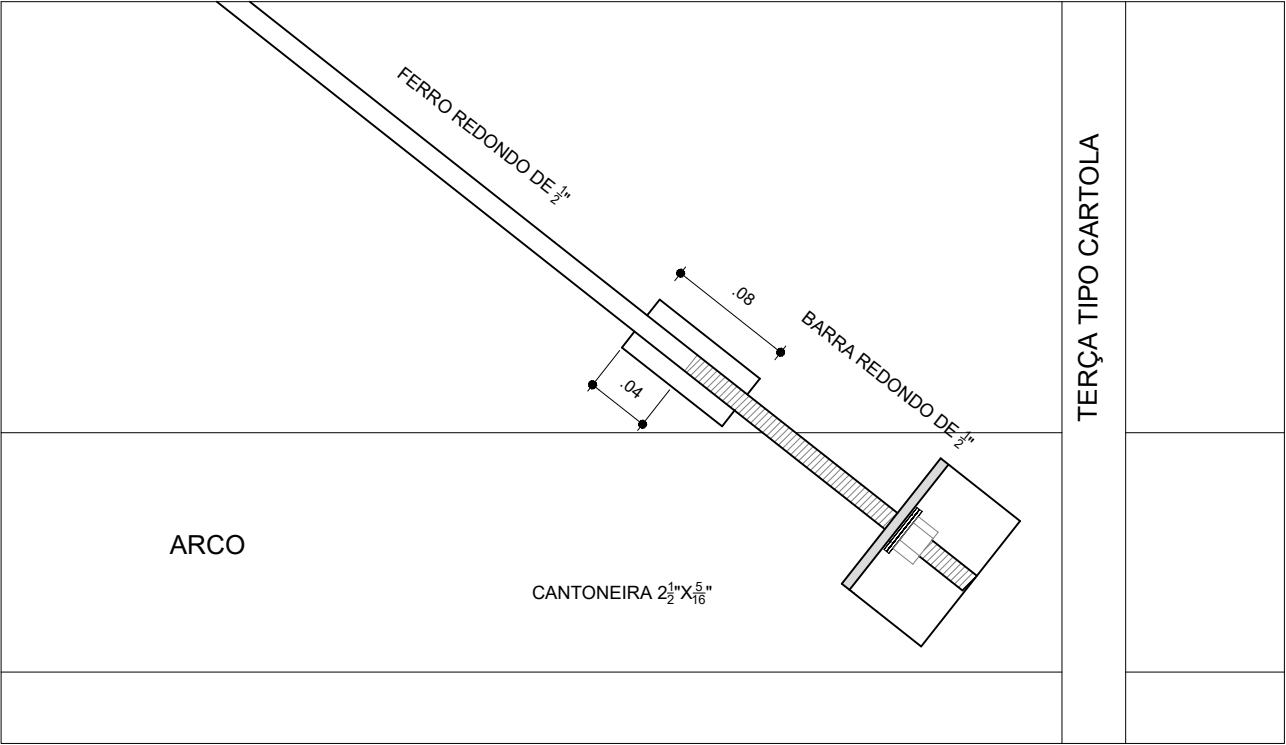

PLANTA DOS PILARES LATERAIS
ESCALA 1:50

<div><div></div><div><p>PREFEITURA MUNICIPAL DE SANT'ANA DO LIVRAMENTO</p><p>CIDADE SÍMBOLO DA INTEGRAÇÃO DO MERCOSUL</p><p>SECRETARIA MUNICIPAL DE PLANEJAMENTO E MEIO AMBIENTE</p><p>DEPD - DEPARTAMENTO DE PLANO DIRETOR</p><p>RUA ALLAN KARDEC, Nº 55 - FONE (55) 3968-1126</p></div></div>			
PROJETO: FEIRA DO PRODUTOR			
ENDEREÇO: RUA HUGOLINO ANDRADE, 355			
<div><div></div><div><p>Responsável Técnico:</p><p>Gustavo Fernandes - CREA RS202748</p></div><div><p>Prefeitura Municipal de Sant'ana do Livramento</p><p>CNPJ: 88.124.961/001-59</p></div></div>			
ESCALAS:	PRANCHA:		<div>E</div> <div>ESTRUTURAL</div>
INDICADAS	PAVILHÃO		
	EST. METÁLICA - DETALHES		
ÁREA DO TERRENO:	ÁREA CONSTRUÍDA:	DATA:	PRANCHA:
731,50m²	313,51m²	12/12/2018	06/II