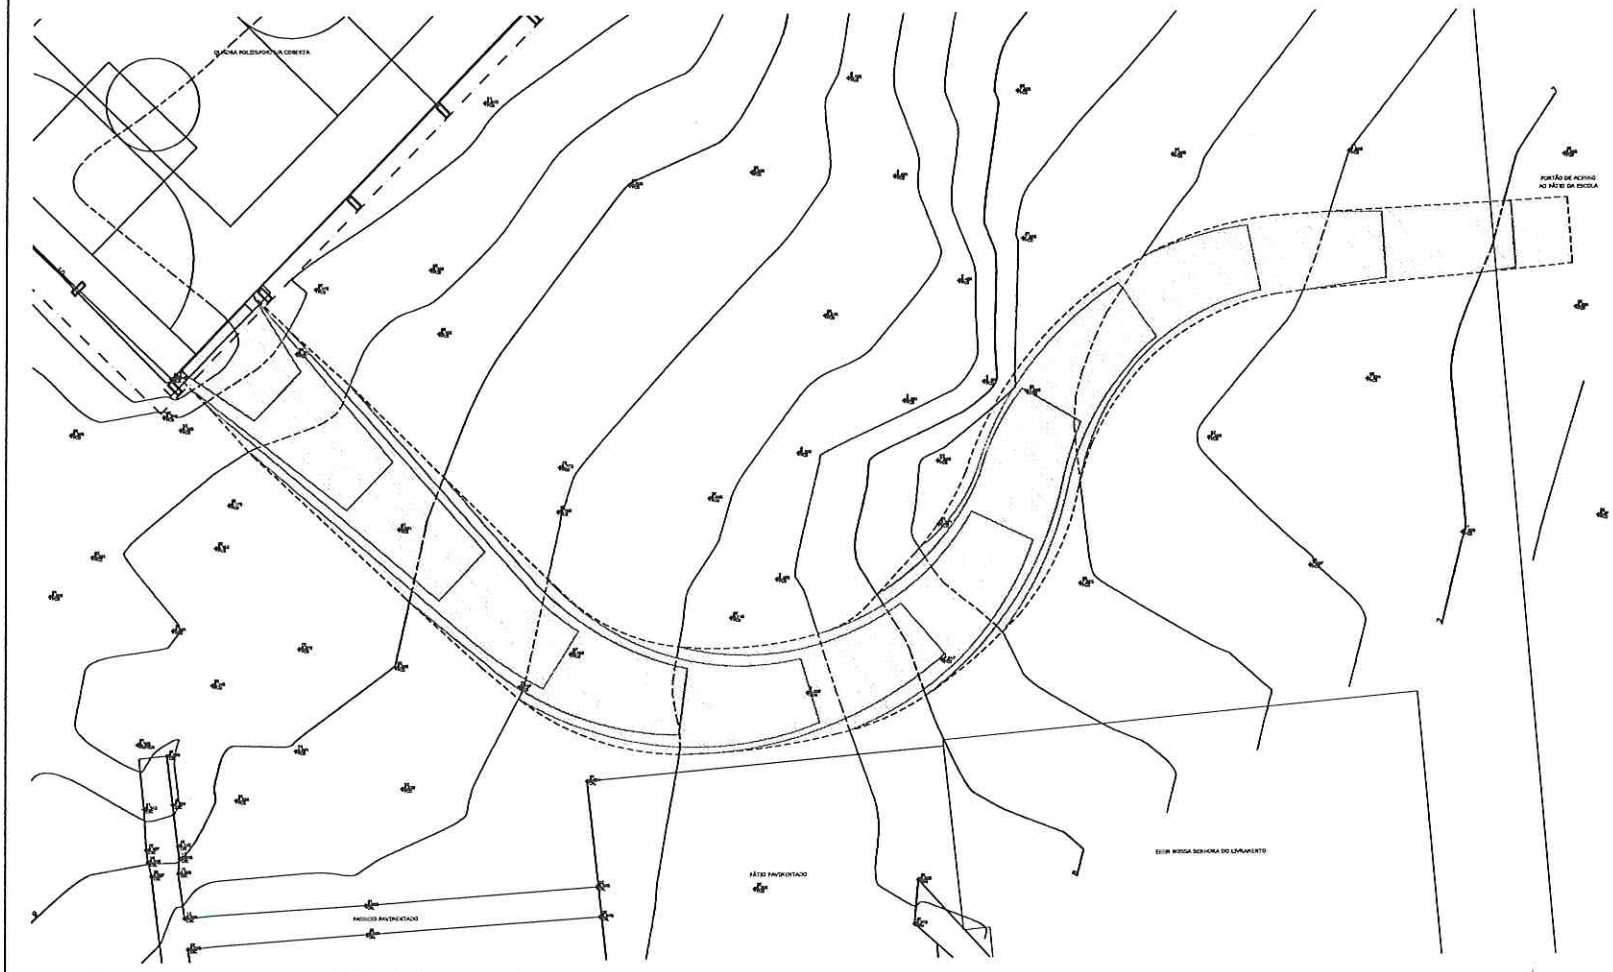

TOPOGRÁFICO - PLANTA BAIXA
ESCALA 1:100

PROJEÇÃO DA ÁREA DE OCUPAÇÃO DA ROTA ACESSÍVEL
CURVAS DE NÍVEL ALTERADAS DO PROJETO (ATUAIS)

PREF. MUNICIPAL DE SANT'ANA DO LIVRAMENTO
SECRETARIA MUNICIPAL DE PLANEJAMENTO
APROVADO
Em 28 / 12 / 21

Carina Helena Farias Benitez
Arquiteta e Urbanista
Matr. 227191 CAU A 17970-1

PREFEITURA MUNICIPAL DE SANT'ANA DO LIVRAMENTO
SEPLAMA - SECRETARIA DE PLANEJAMENTO E MEIO AMBIENTE
DEPARTAMENTO DO PLANO DIRETOR
RUA ALLEN KARDEC, 55. CEP 97574-260. FONE: (55) 3968-1126

PROJETO:
ACESSIBILIDADE DA QUADRA POLIESPORTIVA
ESCOLA NOSSA SENHORA

ENDEREÇO:
AV. FRANCISCO REVERBEL DE ARAÚJO GÓES, 2107 - ARMOUR

RESPONSÁVEL TÉCNICO
CARLOS IGNACIO PICON ALVES
ARQUITETO E URBANISTA – CAU/RS 159341-0

PREFEITURA DE SANT'ANA DO LIVRAMENTO:
CNPJ: 88.124.961/0001-59

ARQUITETÔNICO
A

ÁREA	ESCALA	DATA	PRANCHA
254,87 m²	1 : 100	12/2021	01/03