



FACHADA 2 - LATERAL
ESCALA 1:100

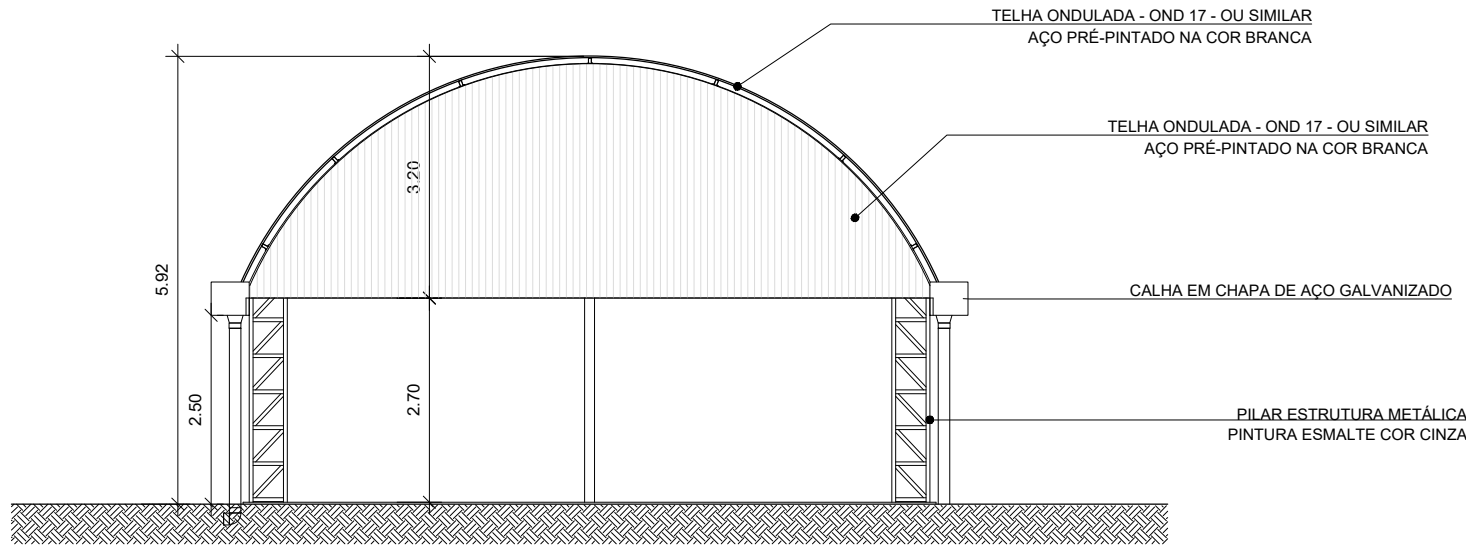

FACHADA 1 - FRONTAL
ESCALA 1:100

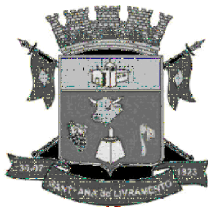

PREFEITURA MUNICIPAL DE SANT'ANA DO LIVRAMENTO
SEPLAMA - SECRETARIA DE PLANEJAMENTO E MEIO AMBIENTE
DEPARTAMENTO DO PLANO DIRETOR
RUA ALLAN KARDEC, 55. FONE: (55) 3968-1127

PROJETO:
COBERTURA E REFORMA DE TELHADO E.M.E.F. AURÉLIO GUERRA

ENDEREÇO:
Estrada Rural, SN - Vila Santa Rita

RESPONSÁVEL TÉCNICO:

LUCIANO MAURICIO RIBEIRO GOUGEÓN
ENGENHEIRO CIVIL CREA RS 221825

PREFEITURA DE SANTANA DO LIVRAMENTO:

CNPJ: 88.124.961/0001-59

ARQUITETÔNICO
A

ÁREA: 504,00 m²	ESCALAS: 1/100	DATA: 09/2022	PRANCHA: 03/03
--------------------	-------------------	------------------	-------------------