


CORTE ESQUEMÁTICO TRANSVERSAL

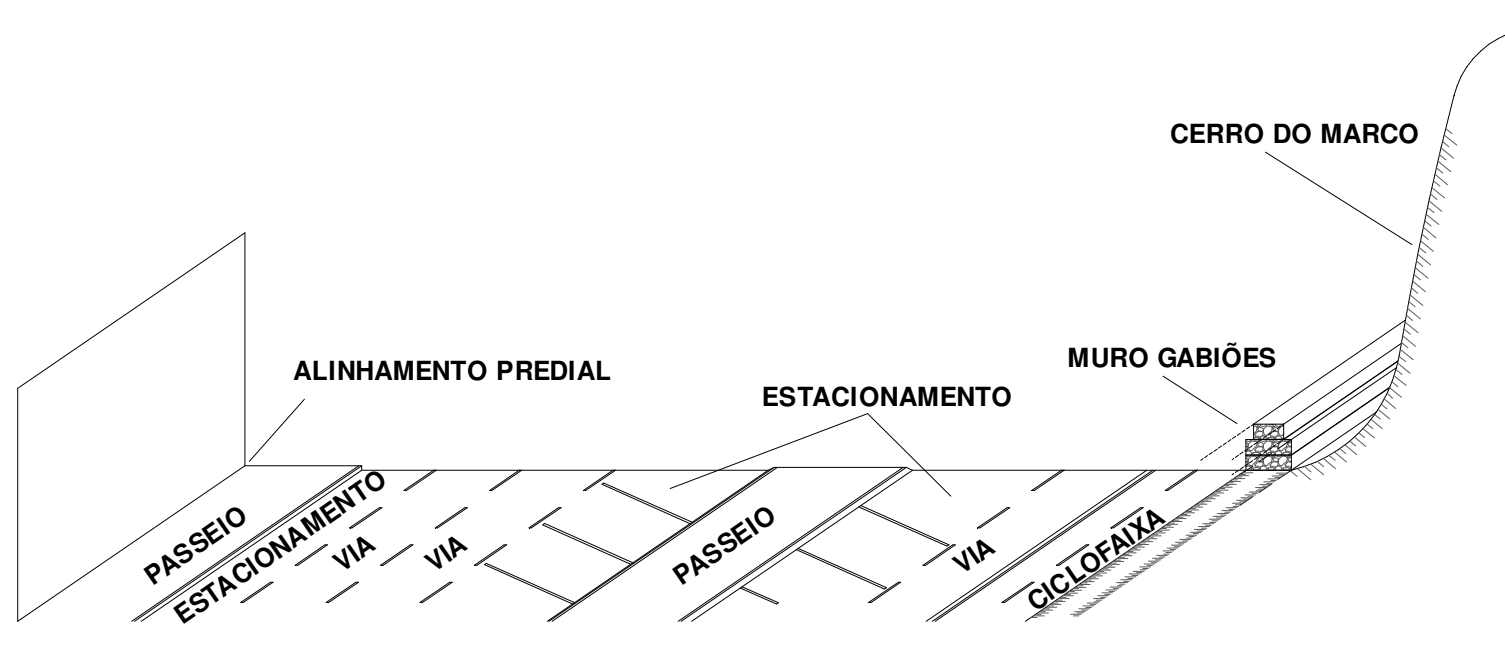

PERFIL VIA  
Esc.: 1:250

URBANÍSTICO  
Esc.: 1:750

PROJETO DE INTERVENÇÃO URBANÍSTICA

A proposta visa valorizar e organizar a linha de fronteira entre Brasil e Uruguai, exatamente na Avenida João Pessoa, no trecho entre a Rua dos Andradas e Rua Senador Salgado Filho (Área de 17.866,32m²). O projeto parte da definição de um uso para a área de estacionamento localizada em frente ao Cerro do Marco que hoje encontra-se sub utilizada e avança na organização do trânsito em direção a Rua dos Andradas.

O estacionamento recebe na sua face Sul a continuação da ciclofaixa e uma via de trânsito, no seu centro um estacionamento obliquo que poderá ser utilizado por veículos de passeio e utilitários durante a semana e por ônibus de turismo durante os finais de semana, tendo os seus meio fios rebalzados para proporcionar tal uso. Na extremidade Leste existe espaço destinado a quiosque e bicicletário. Dentro da proposta de transformar a área em um espaço multiuso propomos que os estacionamentos, a via localizada ao Sul e a ciclovia sejam fechadas aos domingos e feriados para transformar-se em uma grande área de lazer e espaço para eventos, permanecendo as vias ao Norte abertas para a trânsito de veículos, invertendo-se o sentido de uma das vias.

Seguindo em direção a Rua dos Andradas foram propostas algumas ilhas e intervenções no trânsito visando a sua organização e melhor fluidez, buscando uma integração com as praças da linha de fronteira e futuramente com o Largo Hugolino e Rua dos Andradas para onde existem estudos preliminares de intervenção.



IMPLANTAÇÃO  
Esc.: 1:1.500

 <b>PREFEITURA MUNICIPAL DE SANTANA DO LIVRAMENTO</b> SEPLAMA - SECRETARIA DE PLANEJAMENTO E MEIO AMBIENTE DEPARTAMENTO DO PLANO DIRETOR RUA ALLEN KARDEC, 55. CEP 97574-260. FONE: (55) 3968-1126			
PROJETO: REQUALIFICAÇÃO DA AVENIDA JOÃO PESSOA			
ENDEREÇO: AVENIDA JOÃO PESSOA			
RESPONSÁVEL TÉCNICO JOSÉ CLAUDIO ALVES MENEZES - ARQUITETO E URBANISTA CAU/RS 359084			
PREFEITURA DE SANTANA DO LIVRAMENTO: CNPJ: 88.124.961/0001-59			URBANÍSTICO 
ÁREA: 17.866,32 m²	ESCALAS: INDICADA	DATA: 07/2021	