


CORTE TRANSVERSAL  
ESC: 1/100



CORTE LONGITUDINAL  
ESC: 1/100

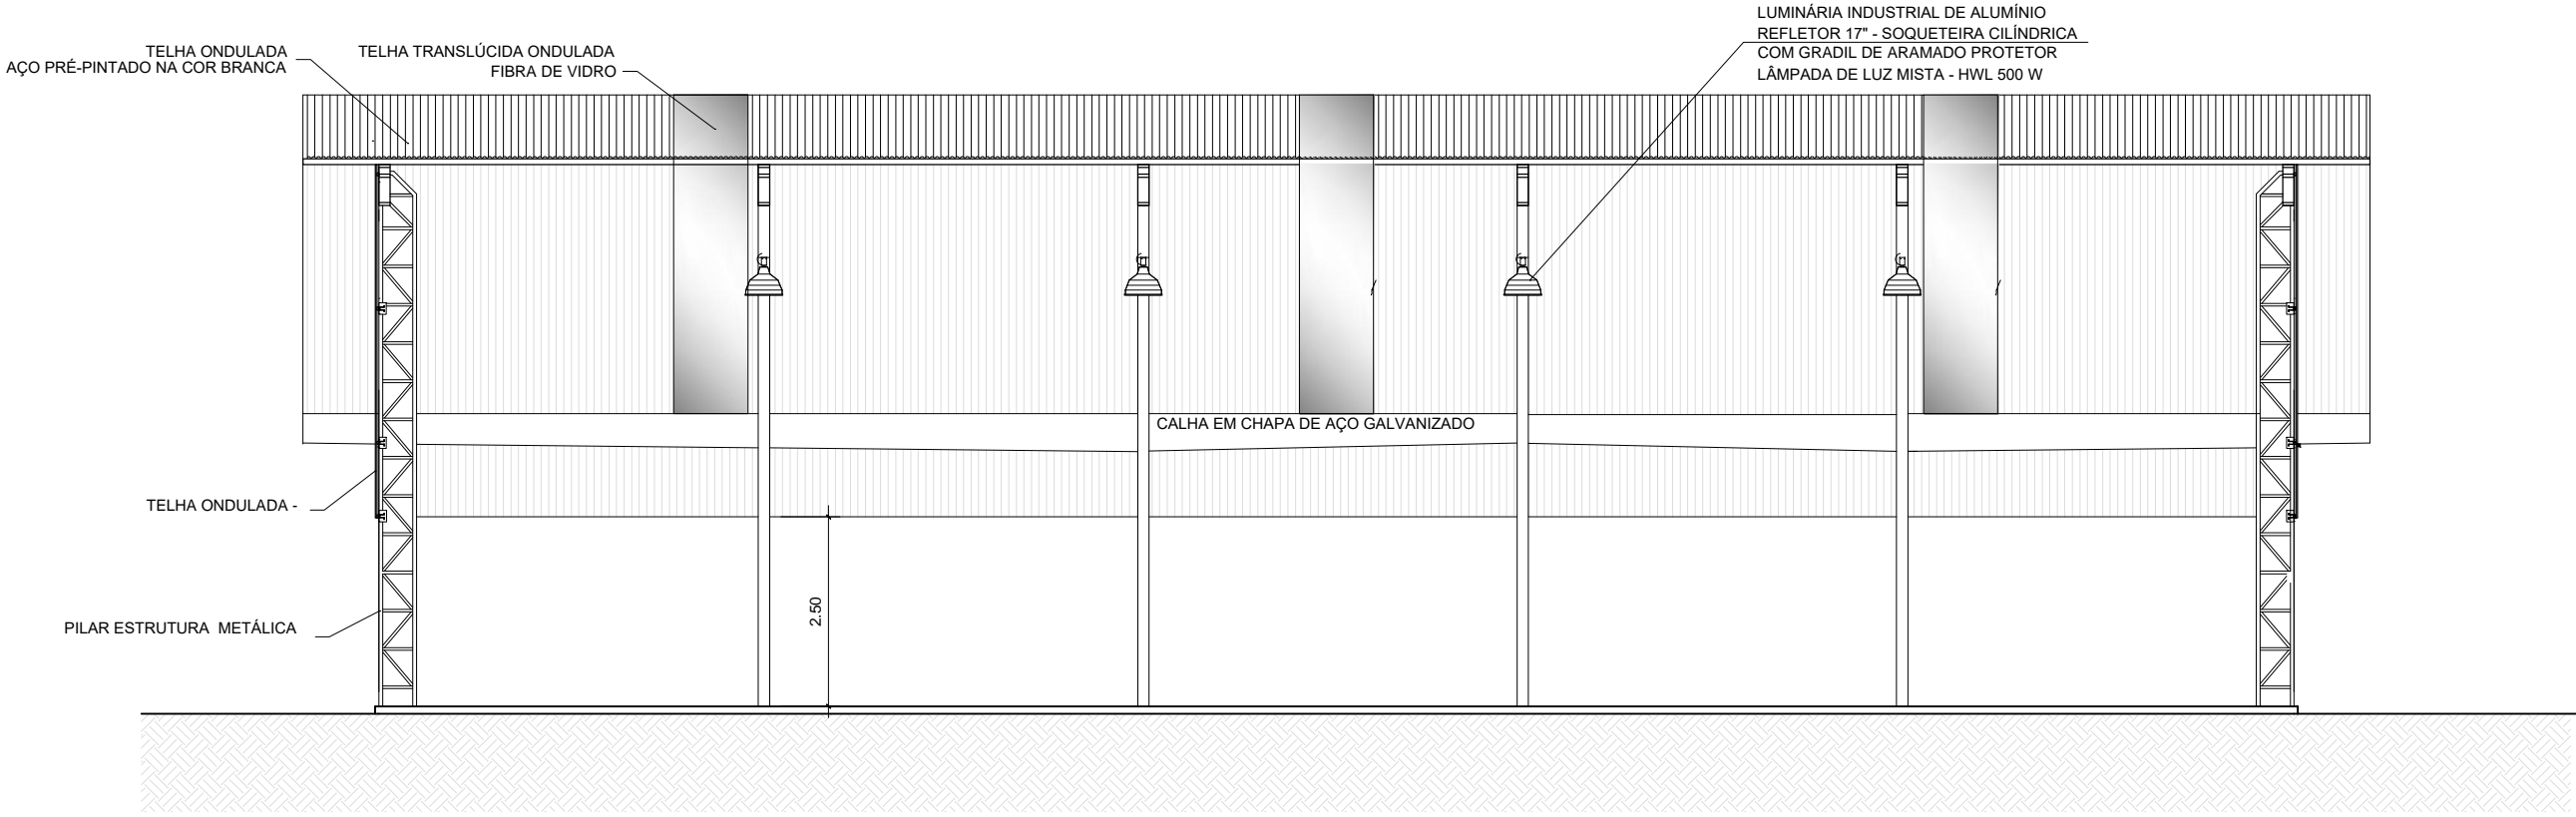

PREFEITURA MUNICIPAL DE SANT'ANA DO LIVRAMENTO  
CIDADE SÍMBOLO DA INTEGRAÇÃO DO MERCOSUL  
SECRETARIA MUNICIPAL DE PLANEJAMENTO E MEIO AMBIENTE  
DEPD - DEPARTAMENTO DE PLANO DIRETOR  
RUA ALAN KARDEC, Nº 55 - FONE (55) 3968-1126

OBRA: QUADRA POLIESPORTIVA - ESCOLA MUNICIPAL SALDANHA MARINHO

ENDEREÇO: RUA DR. FIALHO 300

SECRETARIA DE PLANEJAMENTO

PREFEITURA MUNICIPAL

PROJETO PPCI: ANDRÉA L. HAMILTON ILHA  
ARQUITETA E URBANISTA  
CAU A 22292-5

APROVAÇÕES:

OBSERVAÇÕES:

OBRA DESTINADA A ACOLHER QUADRA POLIESPORTIVA.  
OBRA EM ESTRUTURA METÁLICA  
RUA DR. FIALHO 300 - ESCOLA MUNICIPAL SALDANHA MARINHO

PLANO DE PREVENÇÃO E COMBATE A INCENDIO			
ESCALAS:  I/100	PRANCHA:  CORTE A-A' E CORTE B-B'		<div>S</div> <div>PPCI</div>
ÁREA PAVIMENTADA:  339,30m²	ÁREA COBERTA:  444,15m²	DATA:  MAIO 2020	PRANCHA:  03/03