




1 Planta Baixa
1 : 1000

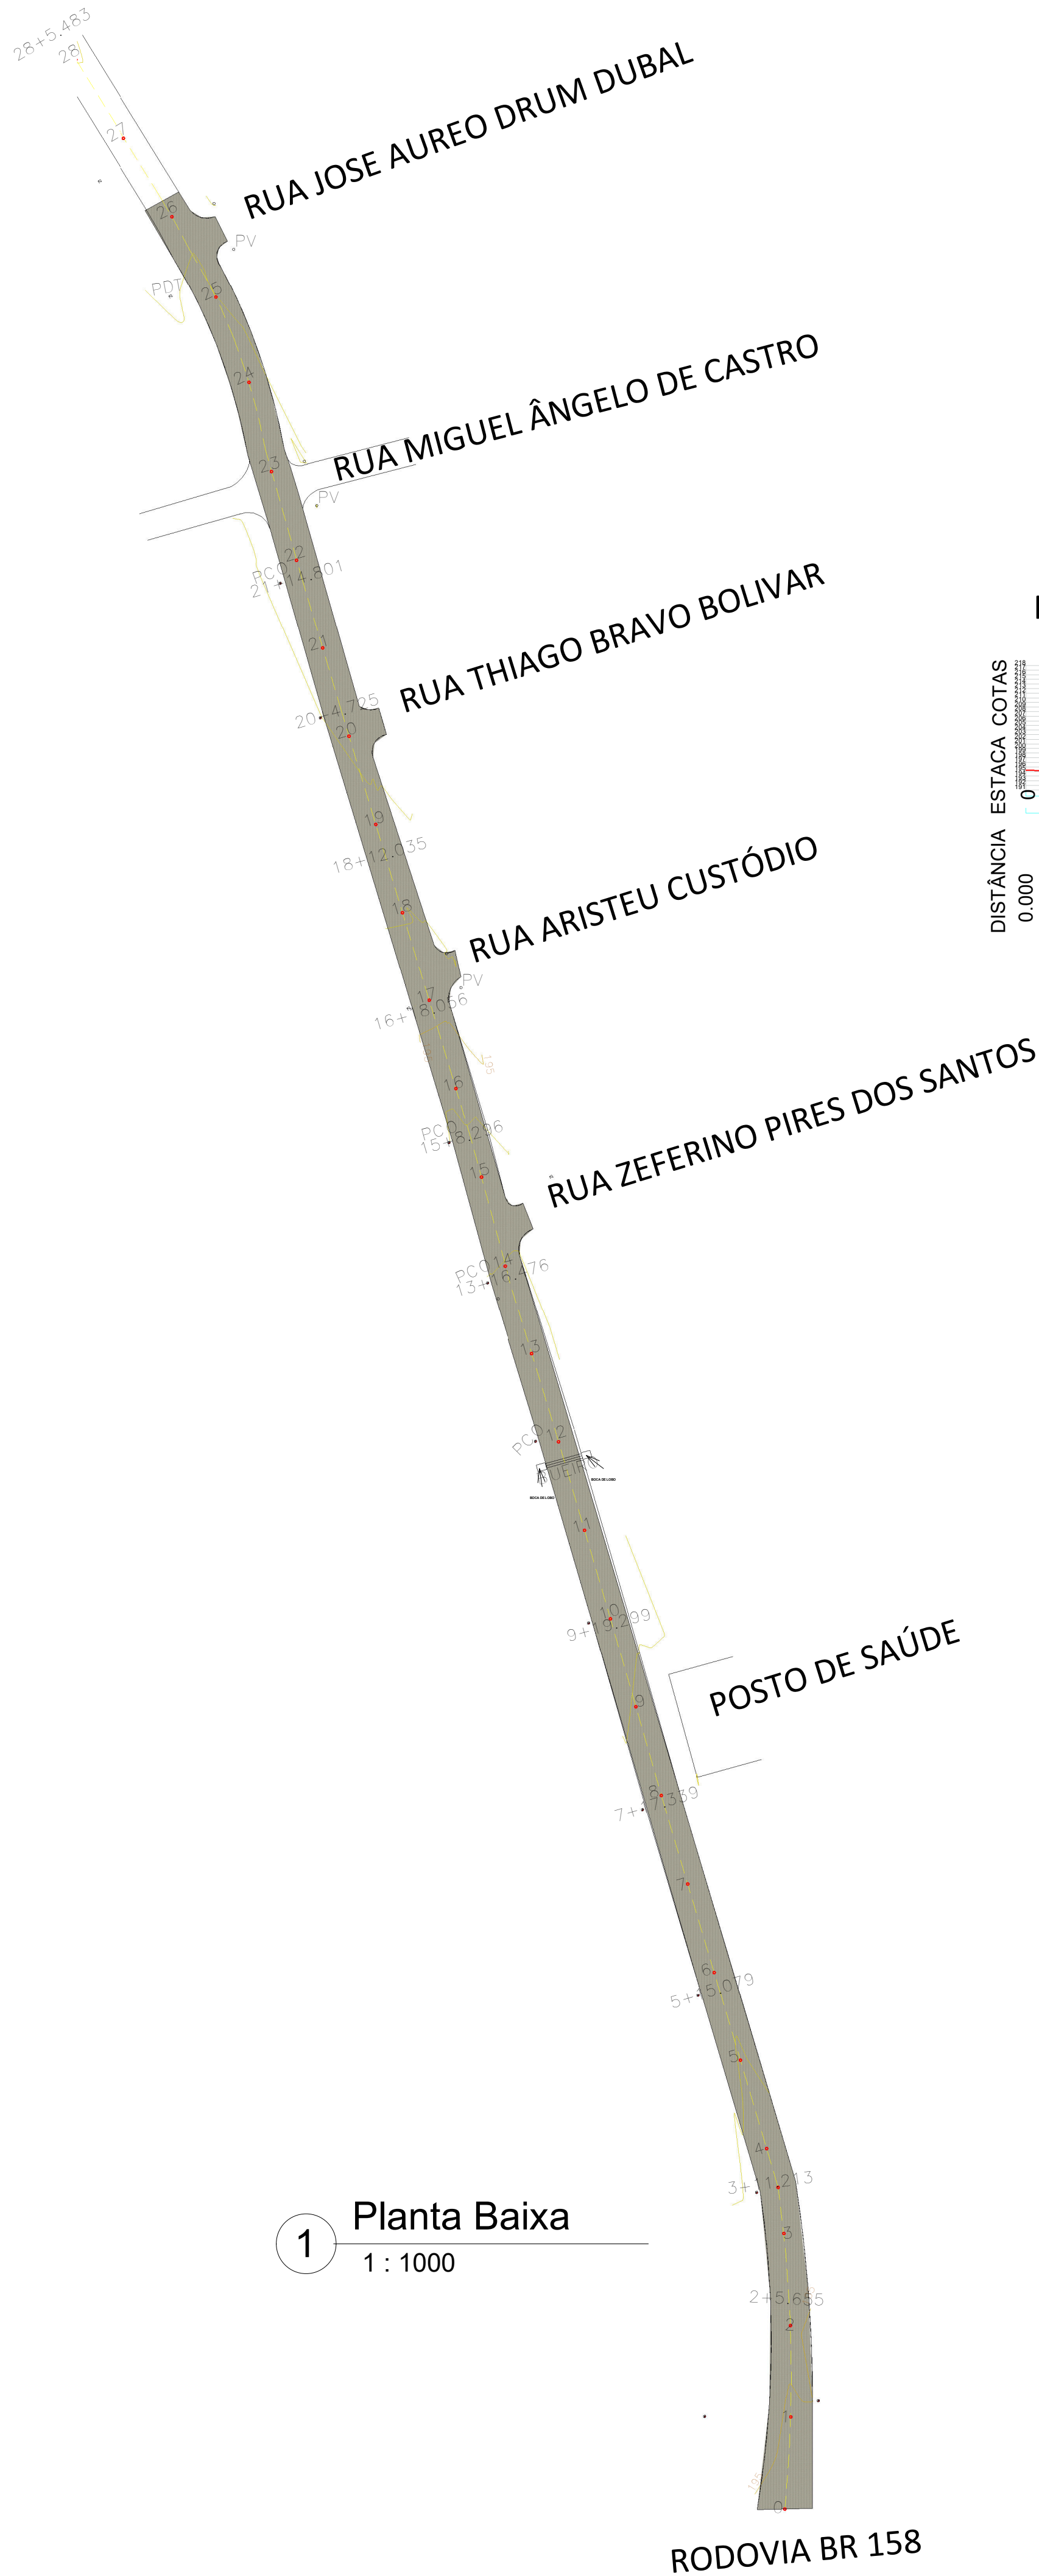


RUA MARIA ALDINA SARAIVA

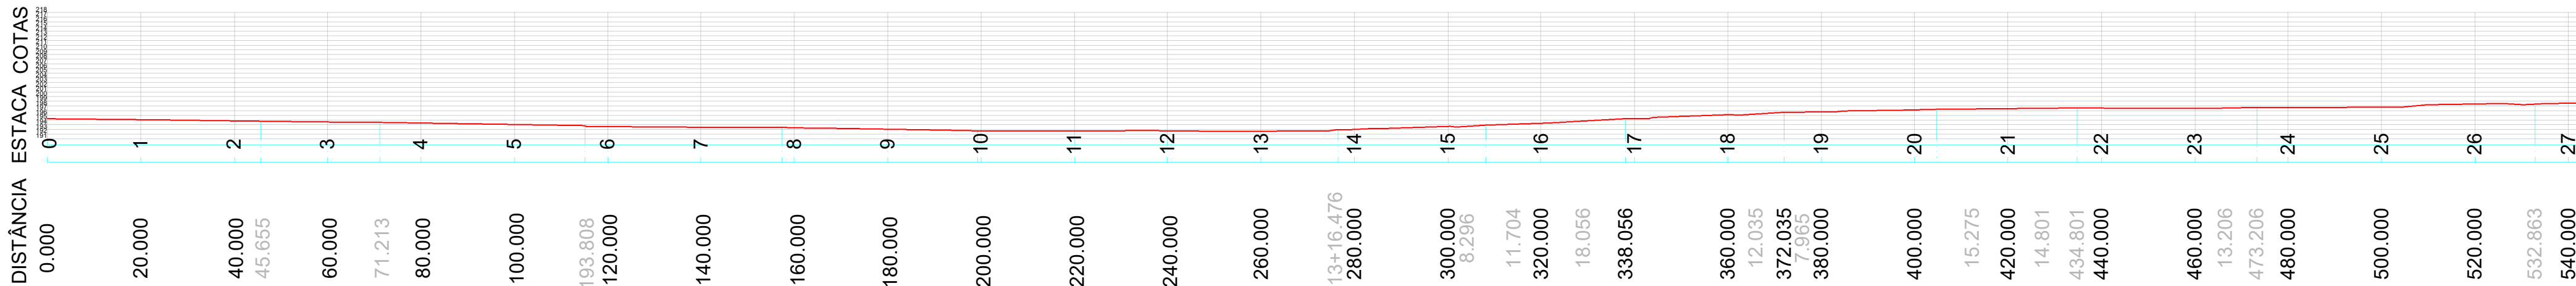

MEIO-FIO TIPO

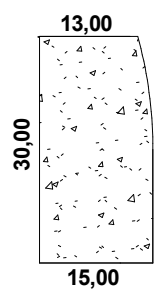

SEÇÃO TRANSVERSAL TIPO

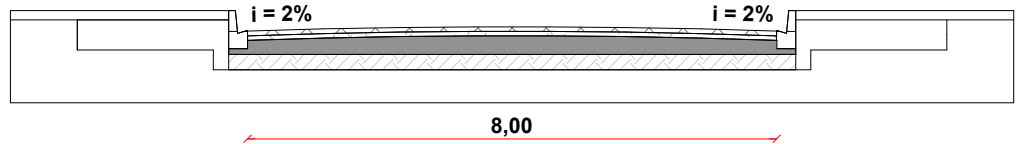

- Bloco de concreto - 8cm
- Camada de assentamento (areia) - 5cm
- Base de brita graduada - 12cm
- Sub-base de macadame - 10cm
- Solo natural

ESCALA H 1:100

ESCALA V 1:50



PREFEITURA MUNICIPAL DE SANT'ANA DO LIVRAMENTO
SEPLAMA - SECETARIA DE PLANEJAMENTO E MEIO AMBIENTE
DEPARTAMENTO DO PLANO DIRETOR
RUA ALLAN KARDEC, 55. CEP: 97574-260. FONE: (55) 3969-1126

PROJETO:

PAVIMENTAÇÃO EM BLOCOS DE CONCRETO

ENDEREÇO:

RUA MARIA ALDINA

RESPONSÁVEL TÉCNICO:
LERRY RIEFFEL - ENGENHEIRO CIVIL
CREA/RS - 228.829

PREFEITURA DE SANT'ANA DO LIVRAMENTO :

CNPJ: 88.124.961/0001-59

ÁREA: 4.315,88 m²

ESCALA: Como indicado

DATA: 11/08/2023

ARQUITETÔNICO

A

PRANCHA: 02